


ЭКСПЛИКАЦИЯ ПОМЕЩЕНИЙ

Номер помещения	Наименование	Площадь, м2	Кат. помещения
Помещения квартир			
1	Гостиная	69.51	
2	Спальня	59.55	
3	Кухня	59.19	
4	Прихожая	33.15	
5	Коридор	898	
6	Санузел	8.48	
6а	Гардеробная	3.57	
7	Ванная	16.76	
8	Балкон	16.11	
Итого:		277.30	
Общедомовые помещения			
9	Лифтовой холл	12.36	
10	Тамбур	2.04	
11	Переходная лоджия	6.89	
12	Тамбур	1.14	
13	Лестничная клетка	30.24	
14	Коридор	15.99	
15	Машинное помещение лифтов	28.77	Д
16	Коридор	11.77	
17	Лоджия	4.81	
Итого:		117.03	

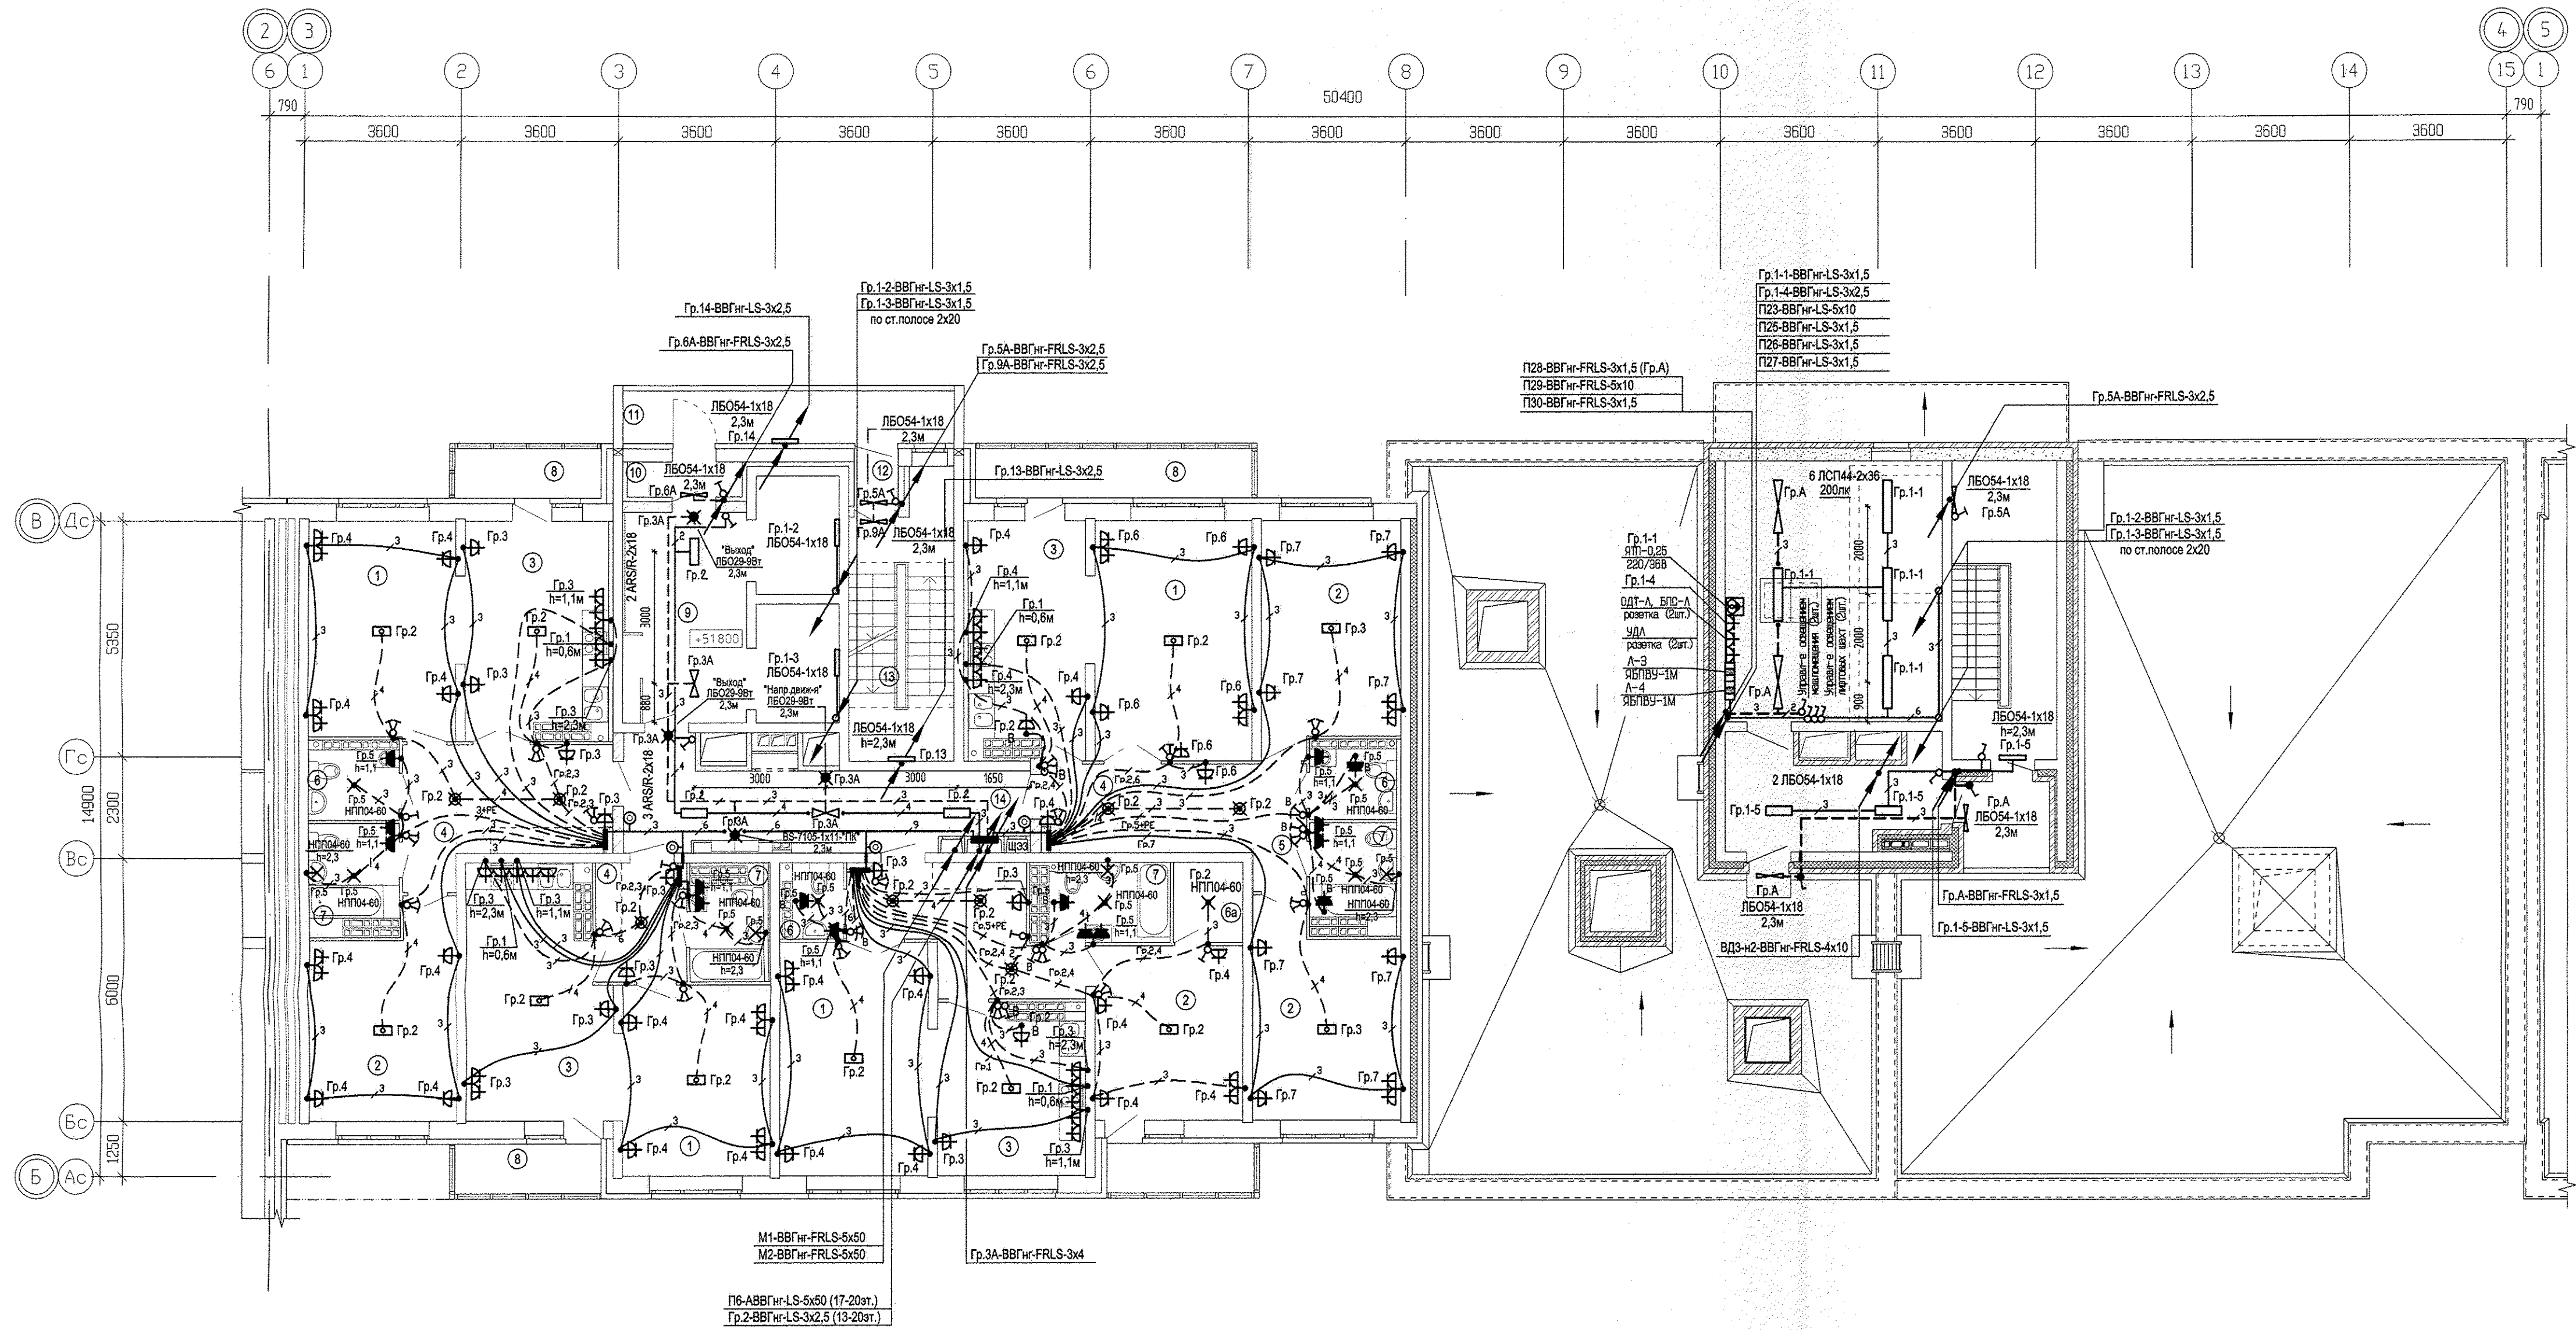

АТУ.023-01Б-3А			
Жилой дом со встроенно-пристроенными помещениями общественного назначения, подвально-наземным паркингом по ул. Индустрии, 104 в Орджоникидзевском районе г.Екатеринбурга			
ИЗМ.	КОЛ-Ч	ЛИСТ	ИЗ ДОК. ПОДПИСЬ
Разработал	Карменова	12.11.14	
Проверил	Багина	12.11.14	
Н.контр.	Титов	20.11.14	
Г.АП	Гаранин	20.11.14	
21-16-этажная блок-секция 1Б		СТАДИЯ	ЛИСТ
		Р	31
План 18 этажа. Расположение электрических сетей		АТОМСТРОЙКОМПЛЕКС	
КОПИРОВАЛ		Формат А1	

СОГЛАСОВАНО	СОГЛАСОВАНО	12.11.14	
Арх.	Инженер	12.11.14	
Об.	Инженер	12.11.14	
РК	Инженер	12.11.14	
Взам. ин. ин.	Взам. ин. ин.		
Подпись и дата	Подпись и дата		
И.м.и.н. подп.	И.м.и.н. подп.		