
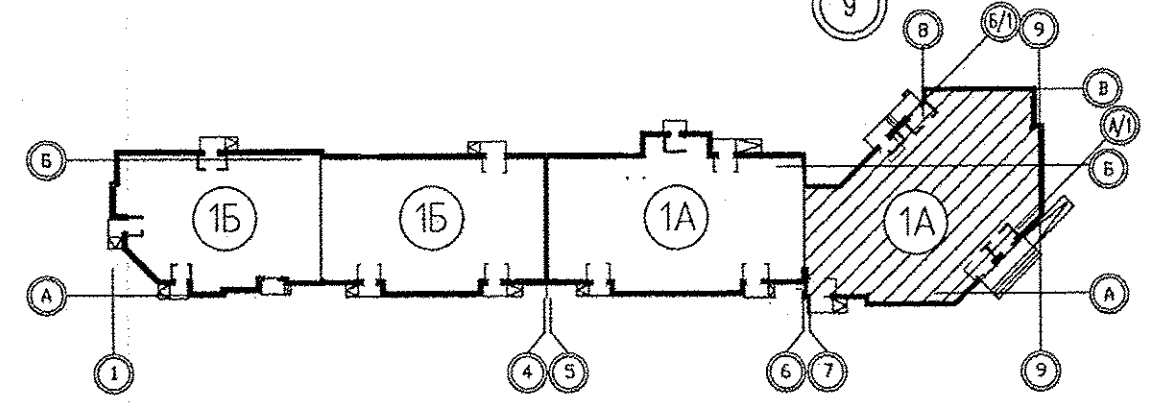


Экспликация помещений
в осях 7-9

Номер помещения	Наименование	Площадь, м2	Кат. помещения
Помещения квартир			
1	Гостиная	107,54	
2	Спальная	42,82	
3	Кухня	71,14	
4	Прихожая	45,27	
5	Коридор	10,60	
6	Сан.узел	7,57	
7	Ванная	24,73	
8	Балкон	12,91	
ИТОГО (жилая часть):		322,58	
Общедомовые помещения			
10	Лифтовой холл	15,27	
11	Межквартирный коридор	33,37	
12	Незадымляемая лестн. клетка	15,37	
ИТОГО (общедомовые помещения):		64,01	

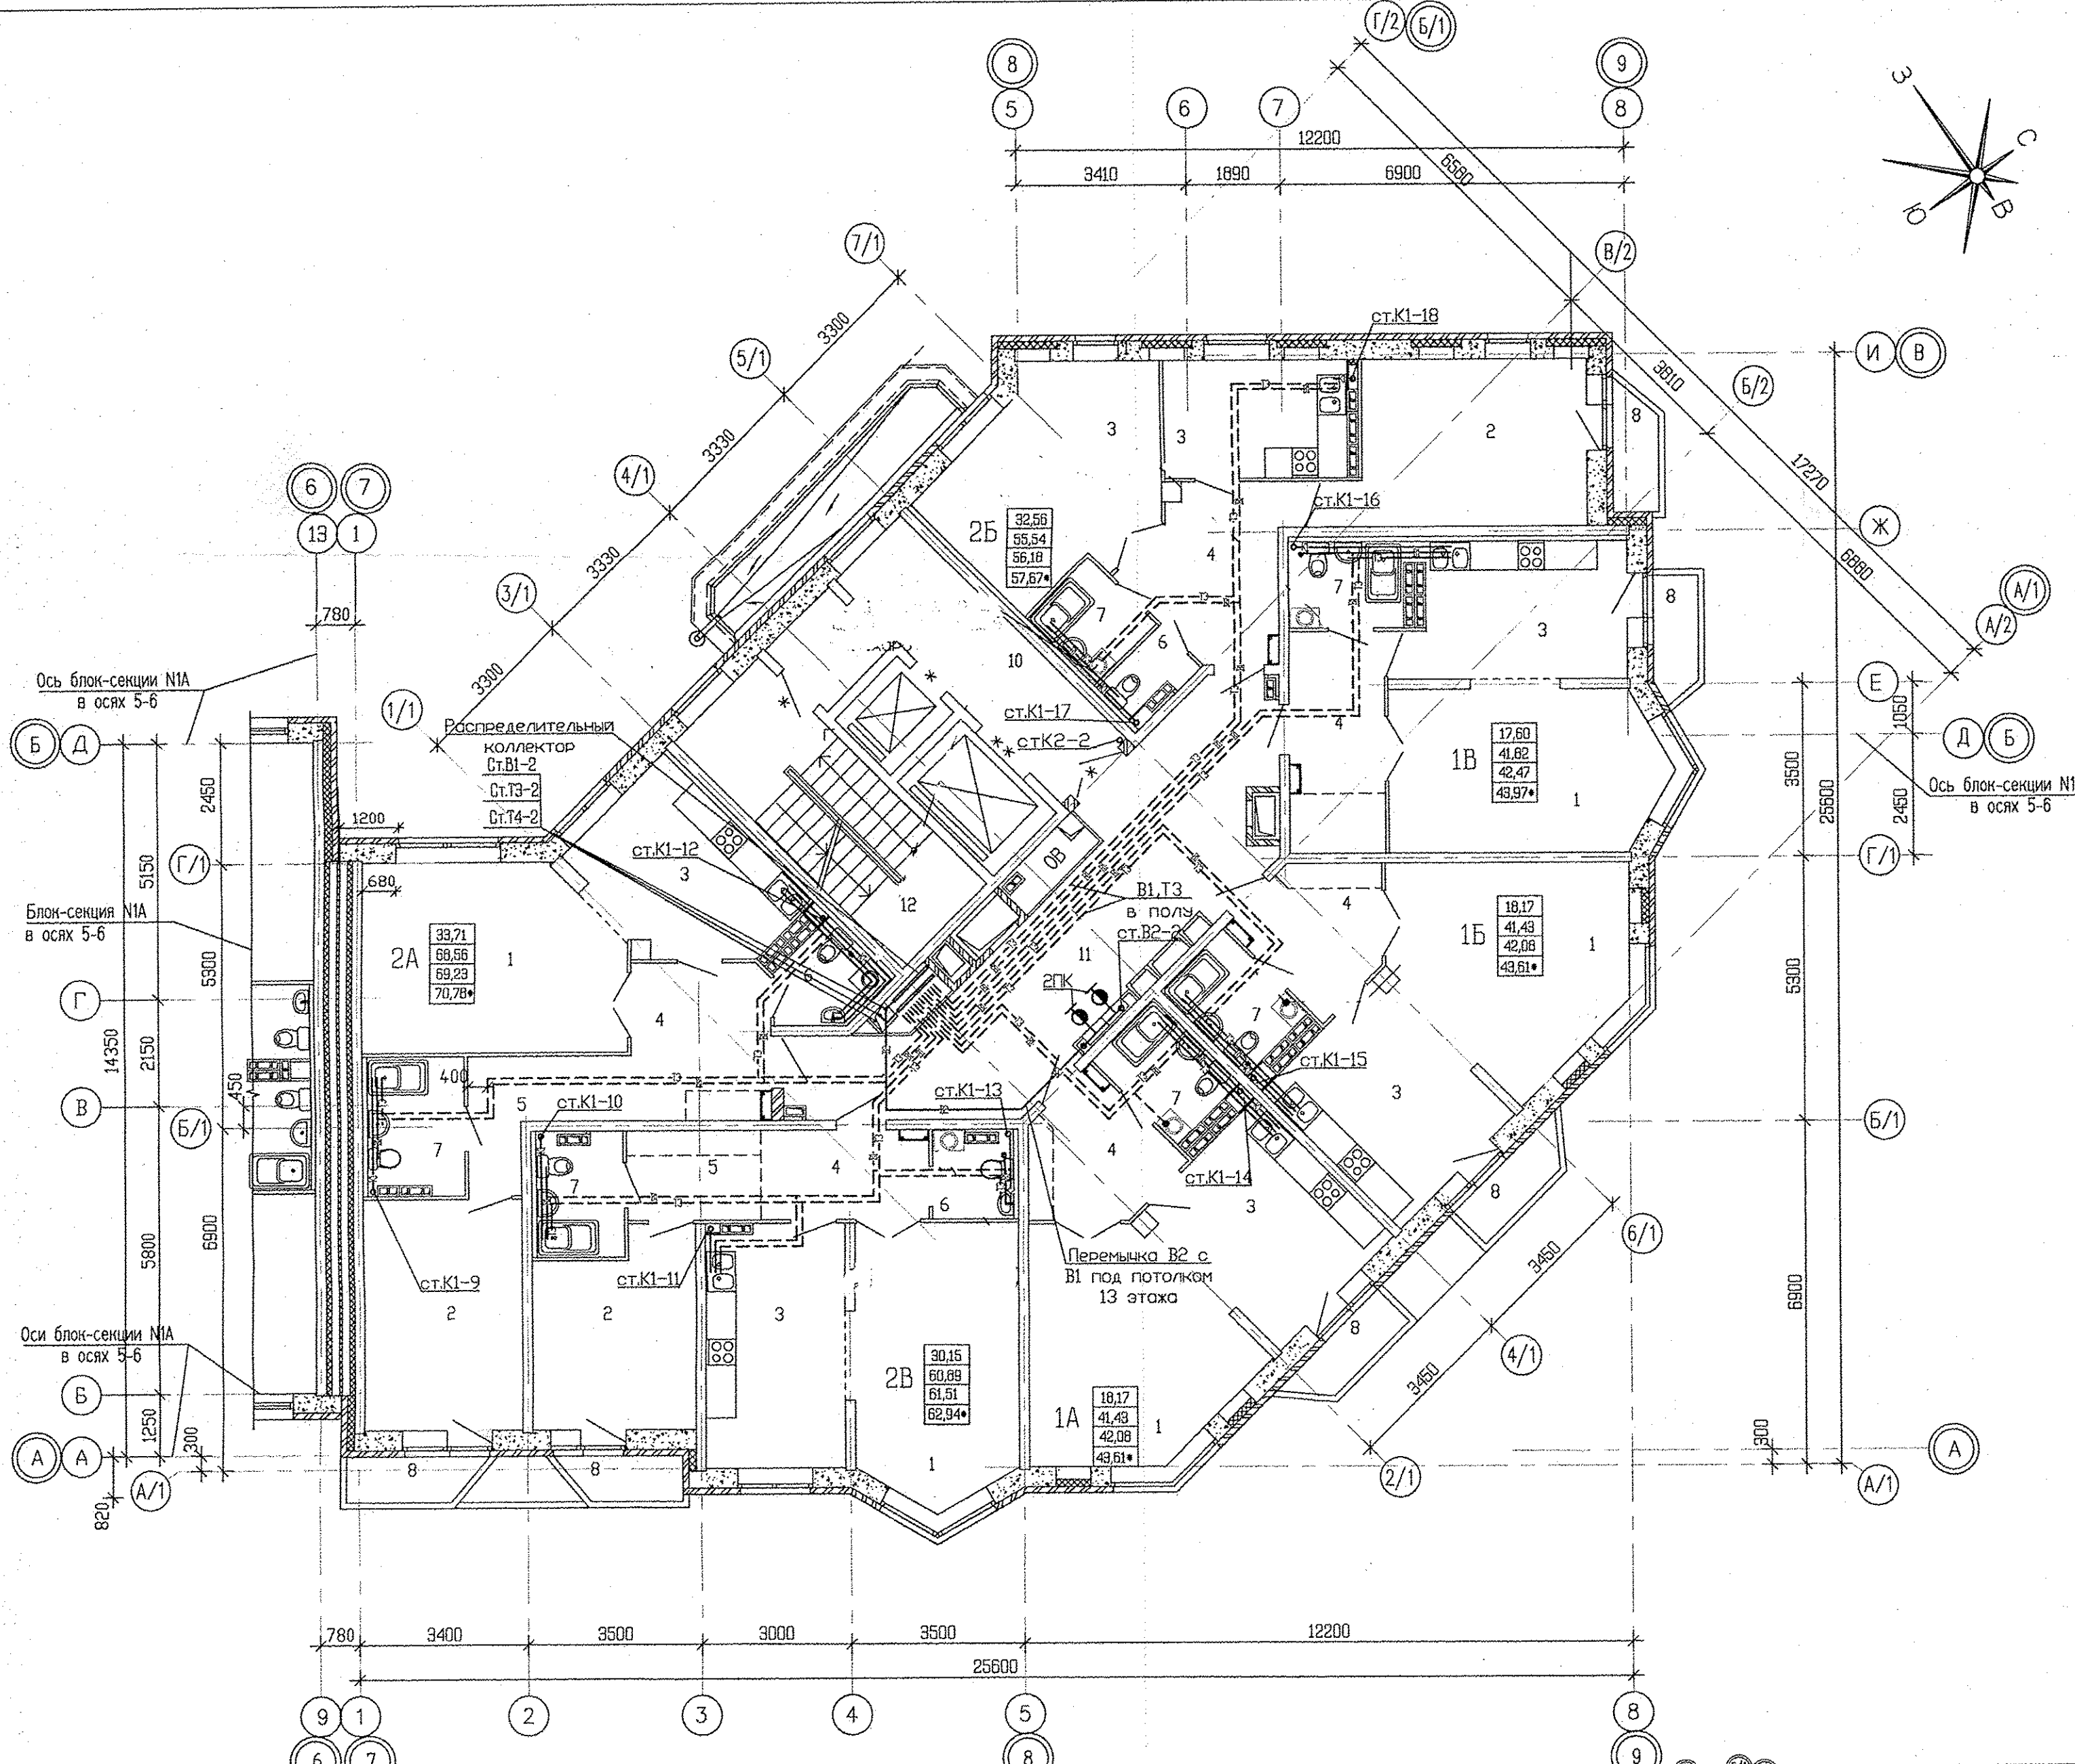

АПУ.031-01А-ВК				
Жилой комплекс со встроенными объектами общественного назначения и подземной автостоянкой в квартале улиц Бакинских Комиссаров-Калинина-Уральских рабочих-пер.Сосновый в Орджоникидзевском районе г. Екатеринбурга				
Изм.	Копуч.	Лист	№ док.	Дата
Исполн.	Шклер	12.15		
Госпр.	Решетникова	12.15		
Проверил	Решетникова	12.15		
Разработал	Калачев	12.15		
Пусковой комплекс 1 Многосекционный жилой дом № 1 11-14-этажная блок-секция 1А			СТАДИЯ	ЛИСТ
			Р	7
План типового этажа в осях 7-9			АОБ КОРПОРАЦИЯ АТОМСТРОЙКОМПЛЕКС	

Иван полд.	Подпись и дата.	Взам. инв.н.
АР Сулакш		
ОВ Гуцин		
ЭА Вурова		
СС Чижик		