


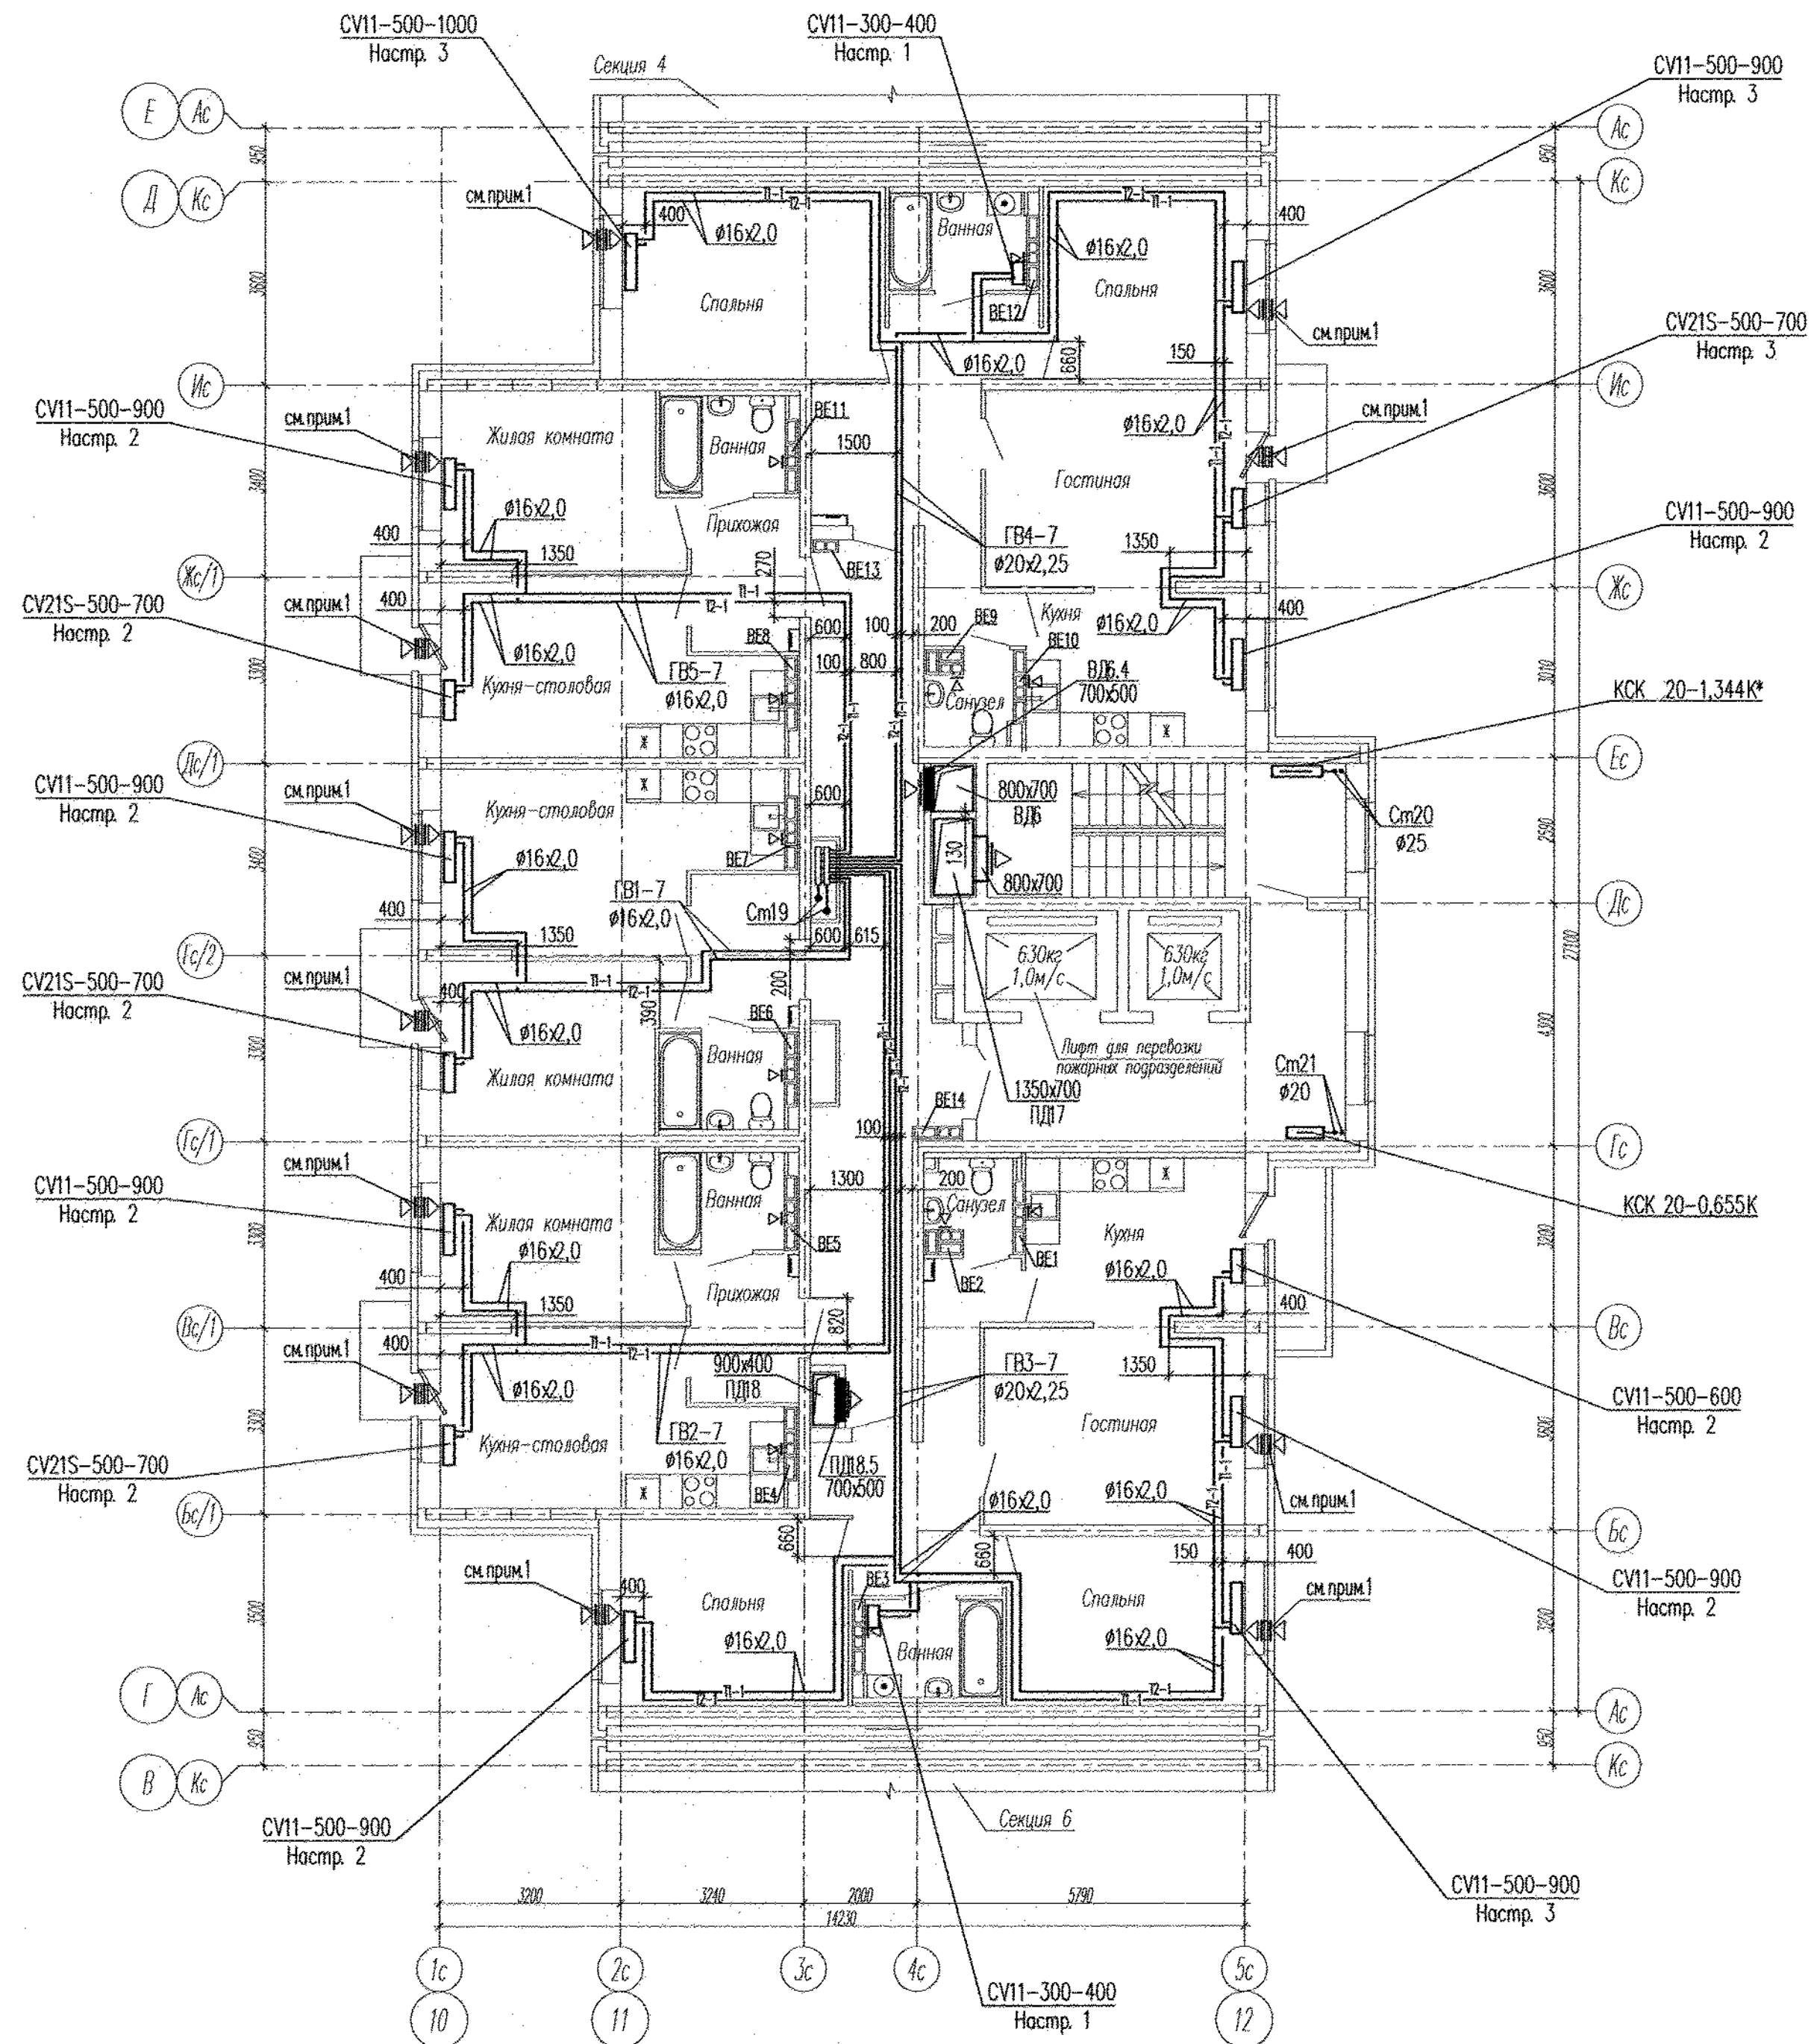

Примечание:

- В вентканалах установить решетки ВР 120x200(н);
- В верхний импост открываемой створки окна и балконной двери в жилых комнатах установить приточные клапаны Air-Vox Comfort.

						АПУ2-148-15.5-02-0В			
						Жилой дом с нежилыми помещениями общественного назначения по ул. Тенистой в Верх-Исетском районе г. Екатеринбург			
Изм.	Кол.уч.	Лист	№ док.	Подпись	Дата	Жилой дом 2 этап строительства Секция 5	Стадия	Лист	Листов
Разработал		Микитюк			10.11.16.		Р	9	
Проверил		Яковлева			10.11.16.				
Гл. спец.		Ашихмин			10.11.16.				
Н. контр.		Кармазина			10.11.16.	План 7 этажа	ЗАО "Корпорация "Атомстройкомплекс"		