
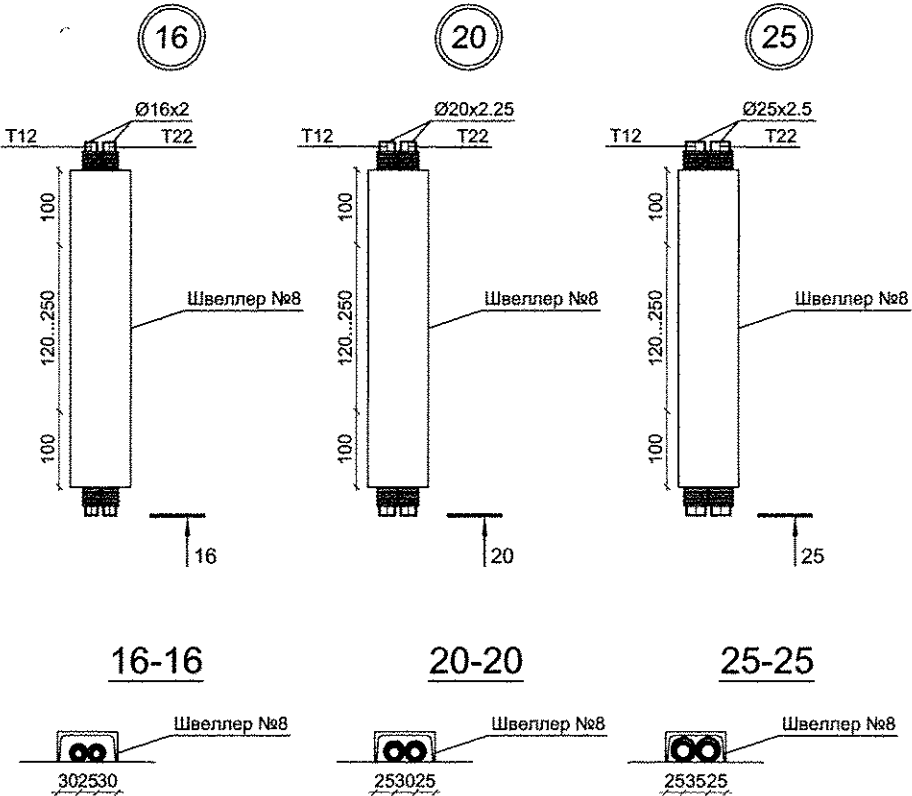
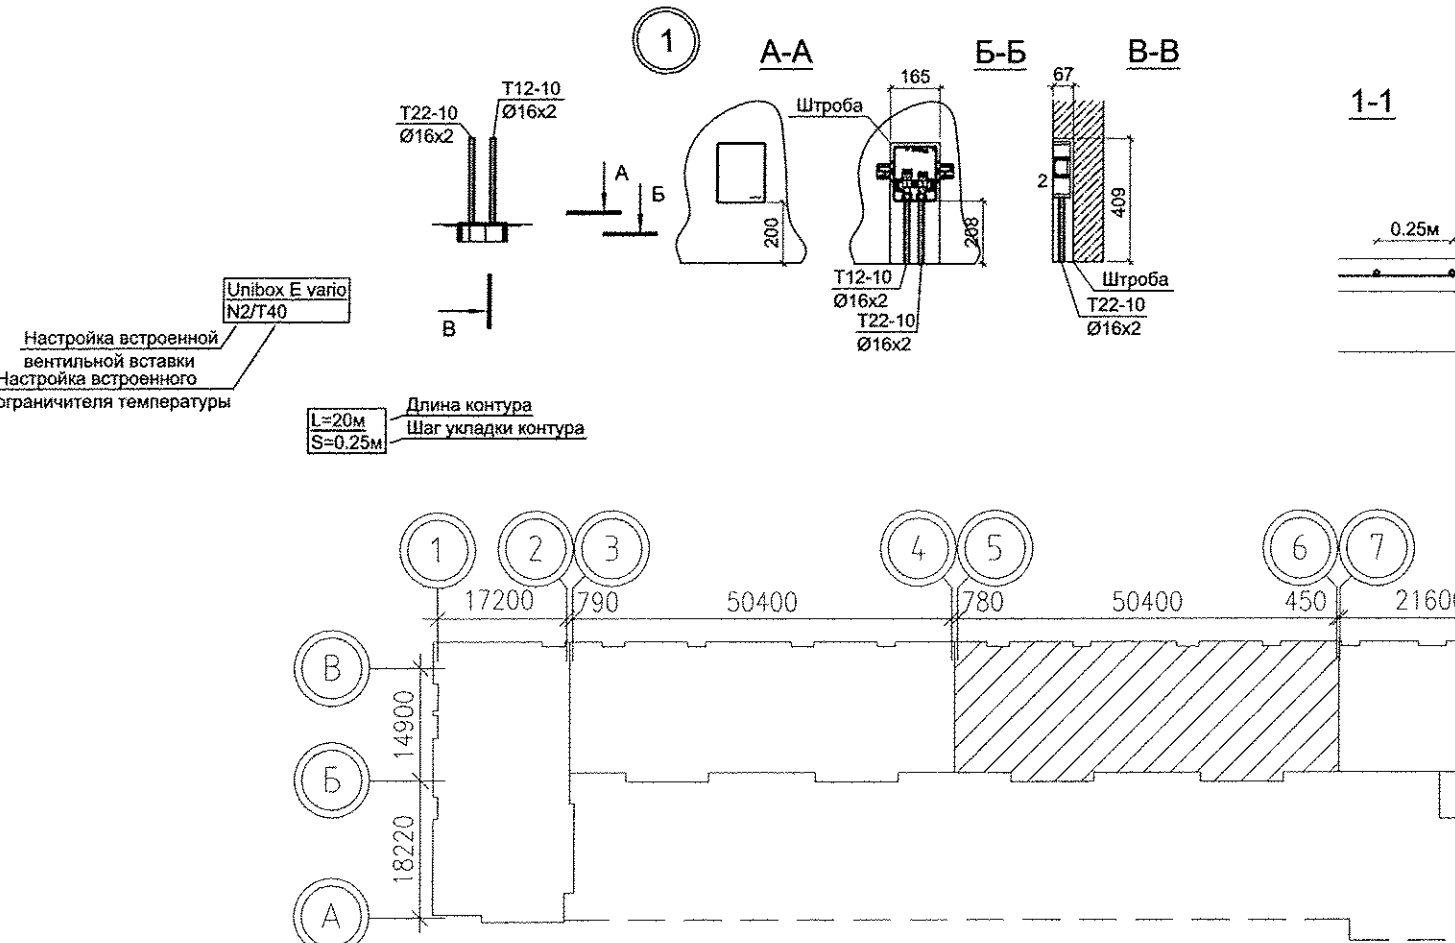
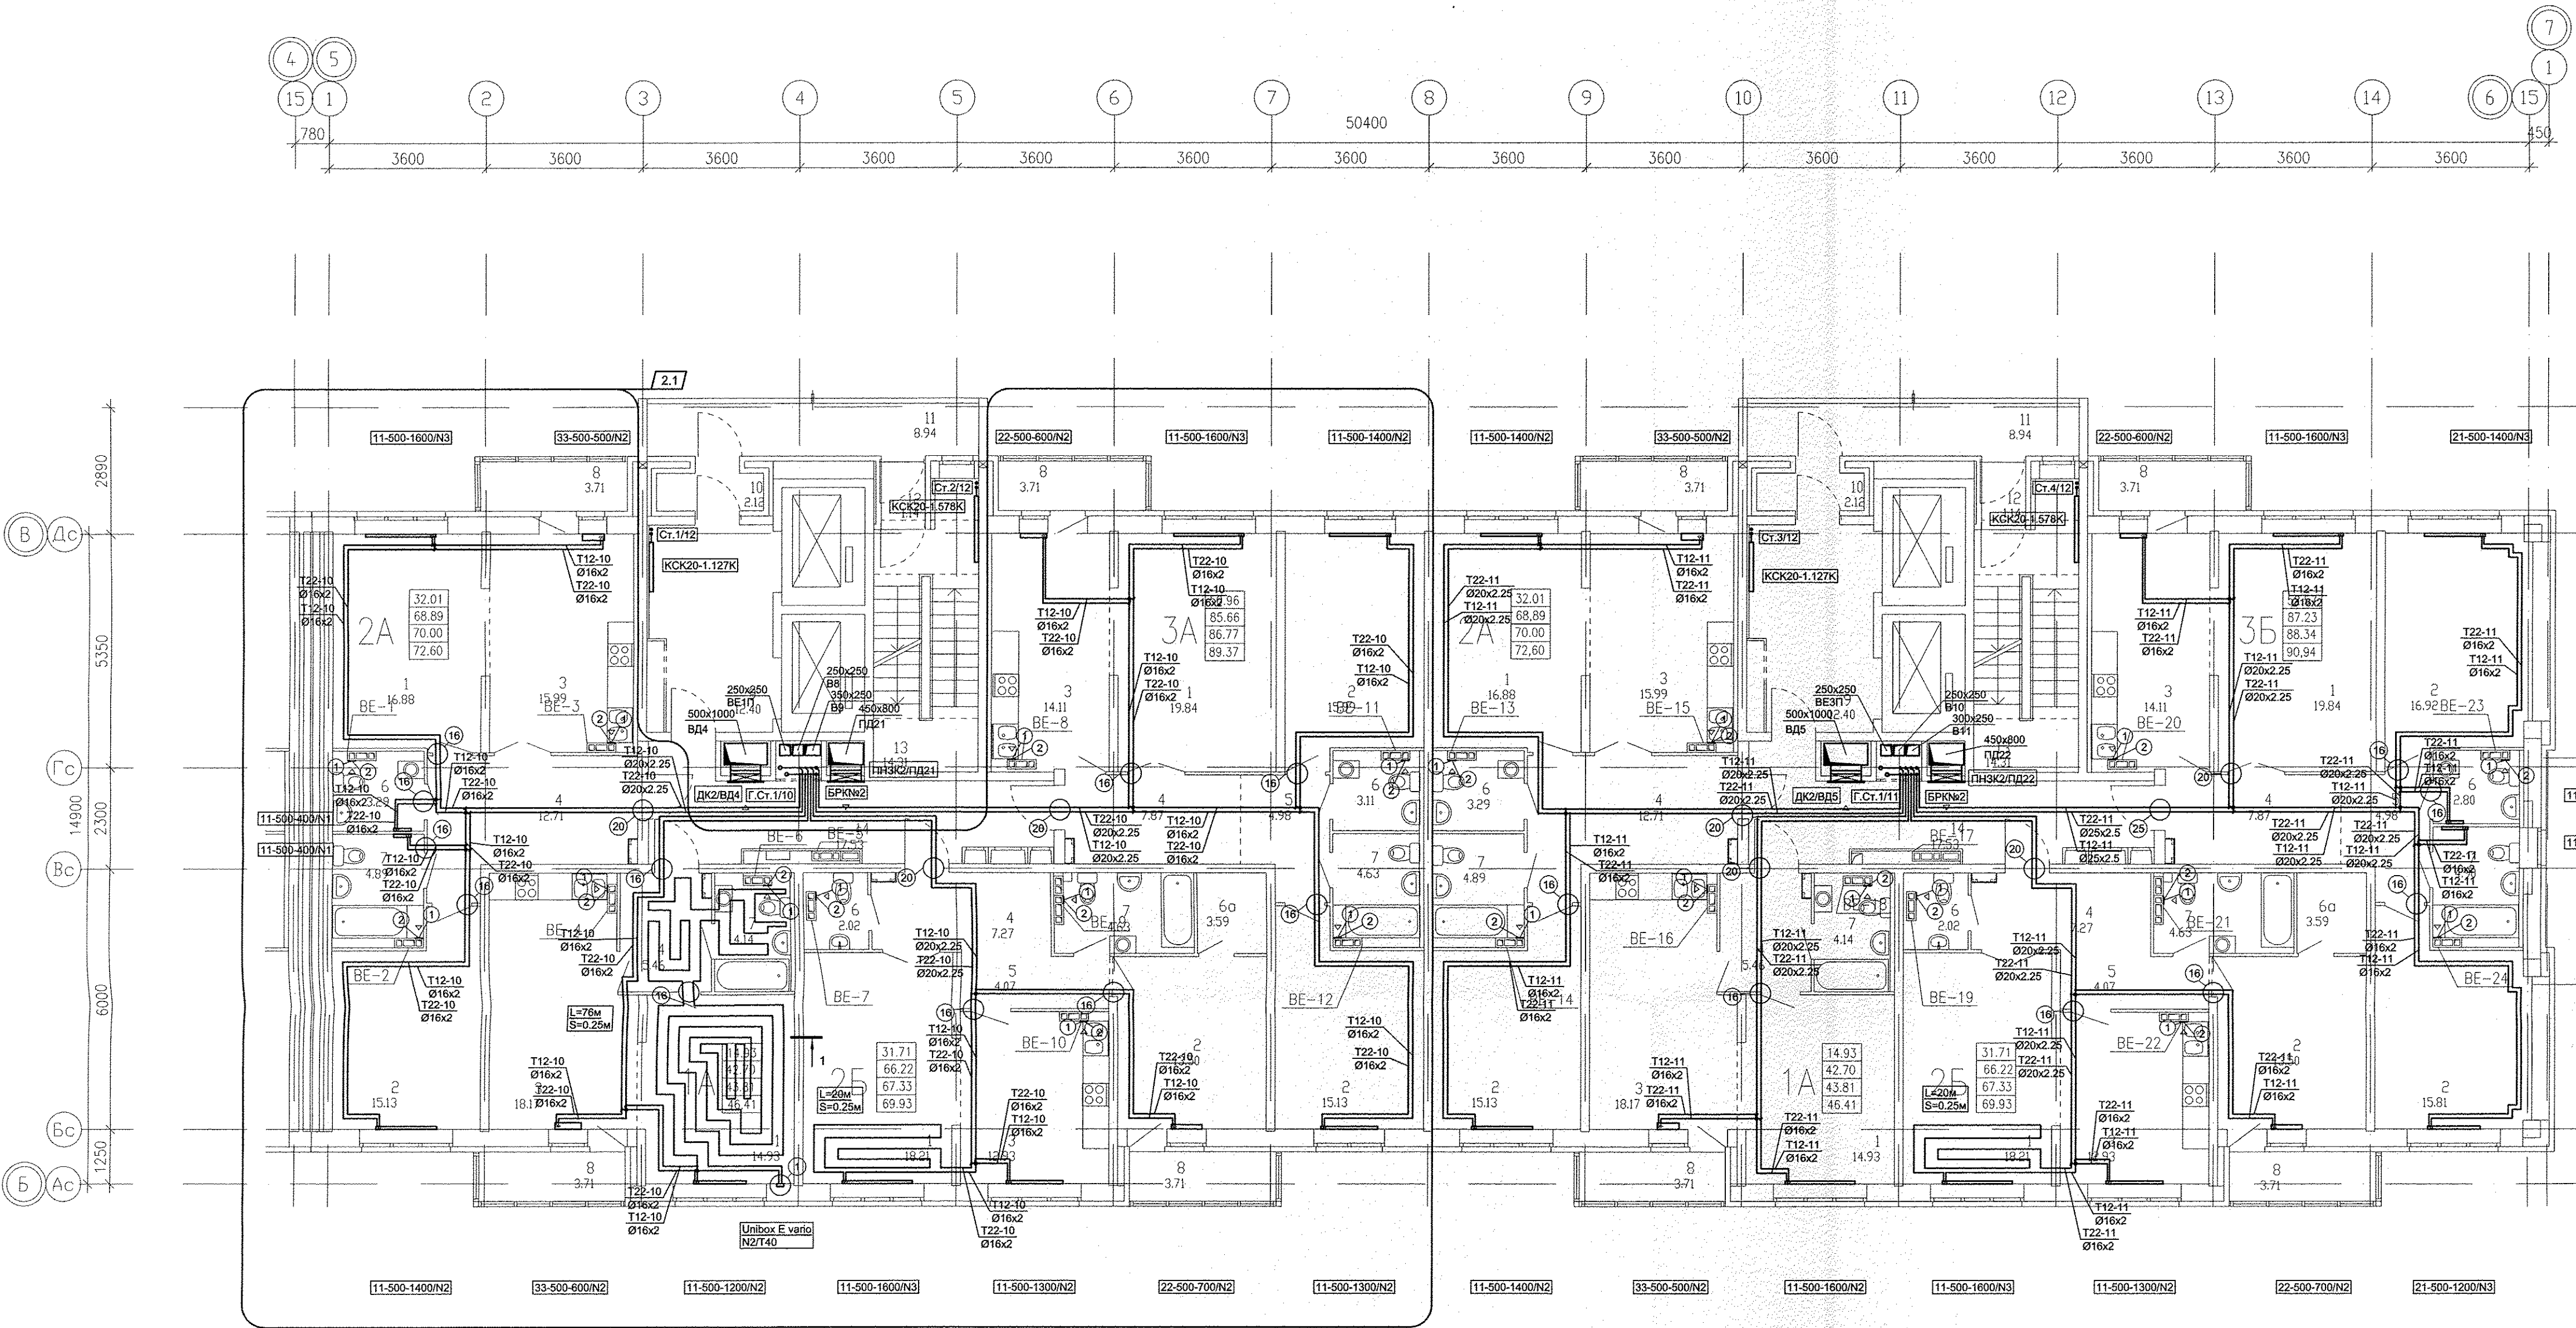


Номер помещения	Наименование	Площадь, м2	Кат. помещения
Помещения квартир			
1	Гостиная	88.37	
2	Спальня	135.53	
3	Кухня	78.65	
4	Прихожая	42.65	
5	Коридор	22.17	
6	Санузел	12.49	
7	Ванная	23.45	
8	Балкон	14.84	
9	Гардеробная	9.25	
Итого:		427.40	
Общедомовые помещения			
10	Тамбур	4.24	
11	Лифтовая холл	24.80	
12	Тамбур	2.28	
13	Лестничная клетка	28.62	
14	Переходная лоджия	17.88	
15	Коридор	35.06	
16	Холл	38.58	
17	Санузел	8.76	
18	Электрошитовая	16.40	Д
19	Помещение охраны	18.60	
20	Тамбур	6.34	
Итого:		201.56	
Помещения паркинга			
21	Тамбур	4.07	
22	Лестница паркинга	17.52	
Итого:		21.59	

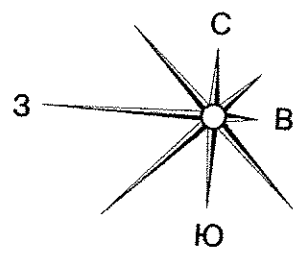

- 1 - MB126C.
2 - Тип125Ф.

1. N - Настройка встроенной вентиляционной вставки.
2. От стен, ось трубы на 250мм.

						АПУ.023-01В-ОВ			
2	1	-	08-15	<i>Гущин</i>	02.15	Жилой дом со встроенно-пристроенными помещениями общественного назначения, подземно-наземным паркингом по ул. Индустрии, 104 в Орджоникидзевском районе г. Екатеринбург			
Изм.	Кол.уч.	Лист	Недок.	Подпись	Дата				
						13-10-этажный блок-секция 1В	Стадия	Лист	Листов
							Р	5	
ГАП	Гаранин <i>Гаранин</i>				11.14				
Гл. Спец.	Гущин <i>Гущин</i>				11.14				
Проверил	Гущин <i>Гущин</i>				11.14				
Разработал	Полов <i>Полов</i>				11.14	План 3 этажа			
						ОАО КОРПОРАЦИЯ АТОМСТРОЙКОМПЛЕКС			