


Экспликация помещений

Номер помещения	Наименование	Площадь, м ²	Кат. помещения
Общедомовые помещения			
1	Тамбуры	6,56	
2	Лифтовой холл	25,43	
3	Лестничная клетка	11,65	
4	Помещение охраны	5,86	
5	Сан.узел	2,24	
6	Электрощитовая	7,22	Д
7	Мойка уборочного инвентаря	3,64	В4
ИТОГО площадь общедомовых помещений:		62,60	
Выставочный салон N3			
9	Тамбур	5,61	
10	Выставочный зал	121,5	
11	Техническое помещение	9,97	В2
12	Сан.узел, мойка уборочного инвентаря	6,77	В4
ИТОГО площадь помещений вист.салона N3:		143,85	
ИТОГО общая площадь вист.салона N3:		148,7	
Выставочный салон N4			
13	Тамбур	5,95	
14	Выставочный зал	147,53	
15	Сан.узел, мойка уборочного инвентаря	5,01	В4
ИТОГО площадь помещений магазина N4:		158,49	
ИТОГО общая площадь магазина N4:		162,7	
ИТОГО площадь помещений вист.салона N4:			
ИТОГО общая площадь вист.салона N4:			

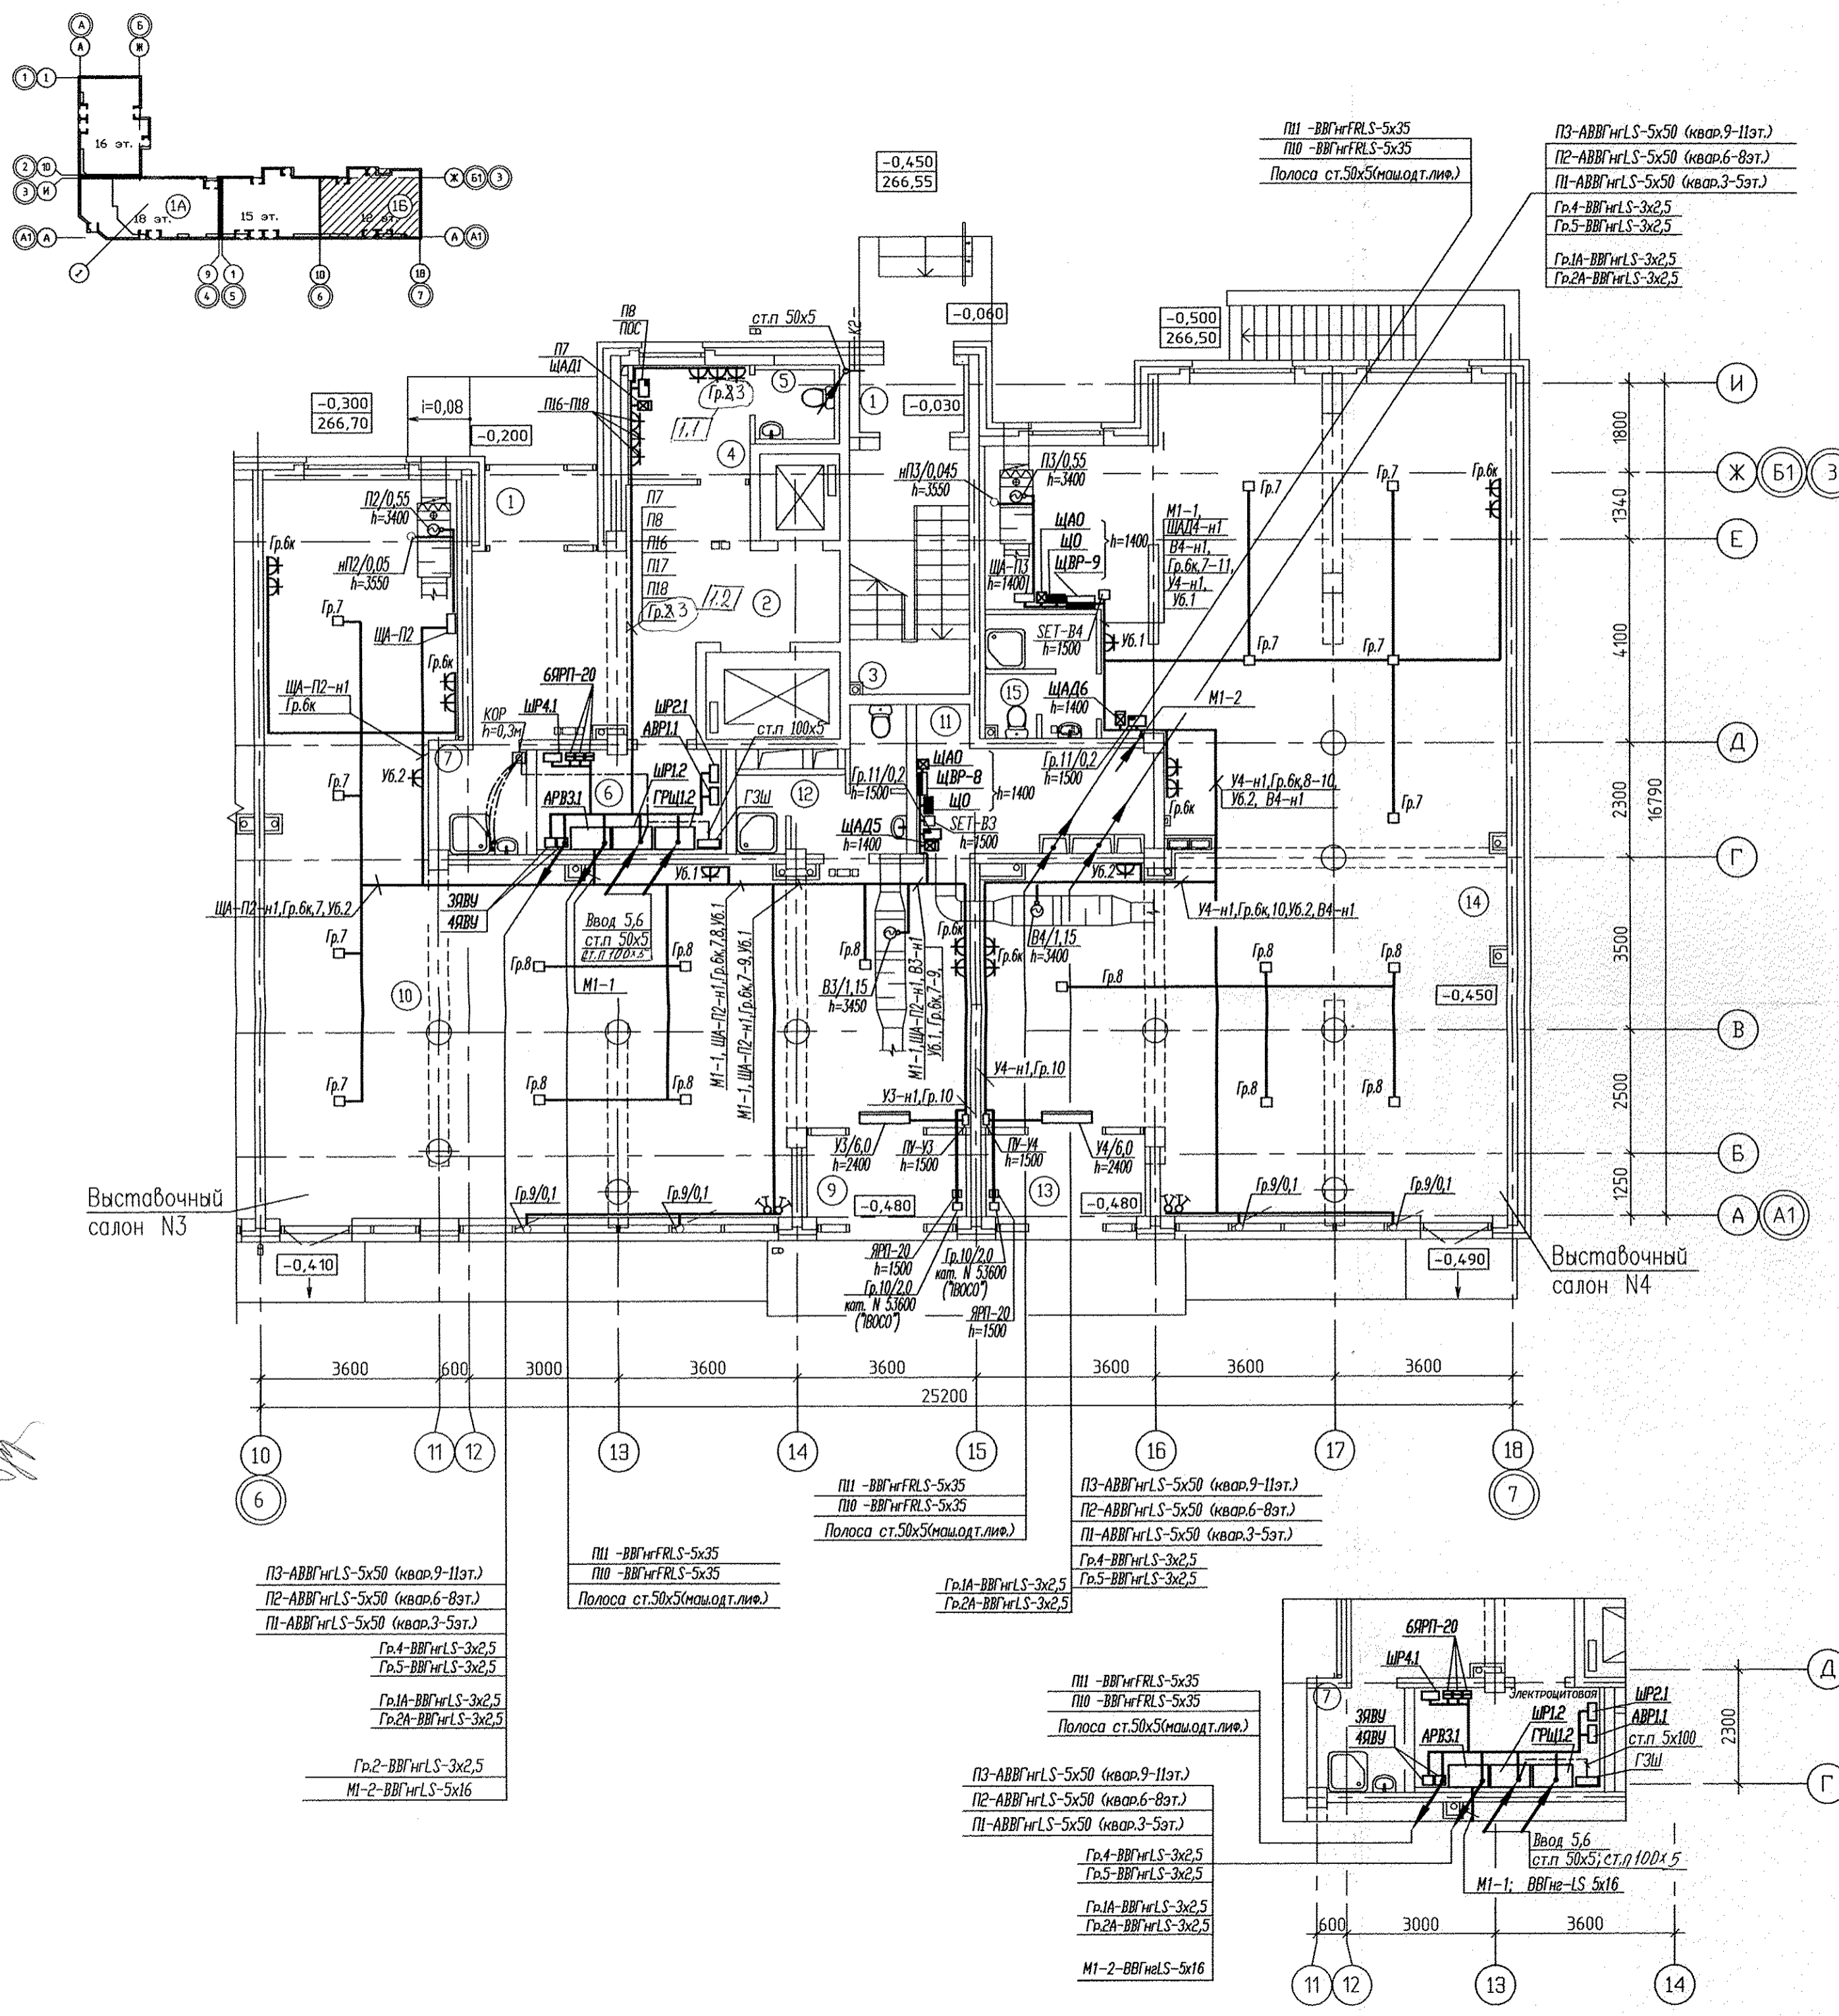

АПУ.012-01Б-ЭЛ			
1	2	30.13	05.13
Изм.	Колуч	Лист N док	Подпись Дата
12-15-этажная блок-секция 1Б			СТАДИЯ ЛИСТ ЛИСТОВ
Глосец	Смирнова	12.12	План 1 этажа в осях 6-7. Расположение питающих и групповых сетей жилого дома, сетей электроснабжения выставочных салонов.
Проверил	Багина	12.12	
Разработал	Бунтури	12.12	
			ЗАО КОРПОРАЦИЯ АТОМСТРОЙКОМПЛЕКС

СОГЛАСОВАНО
 Цирков
 Пашаева
 Курчавова
 Взам. инв.Н
 Об
 ВК
 Подпись и дата
 Инв.Н подл.