


СОГЛАСОВАНО

Инв. № подл. Подпись и дата

Взам. инв. №

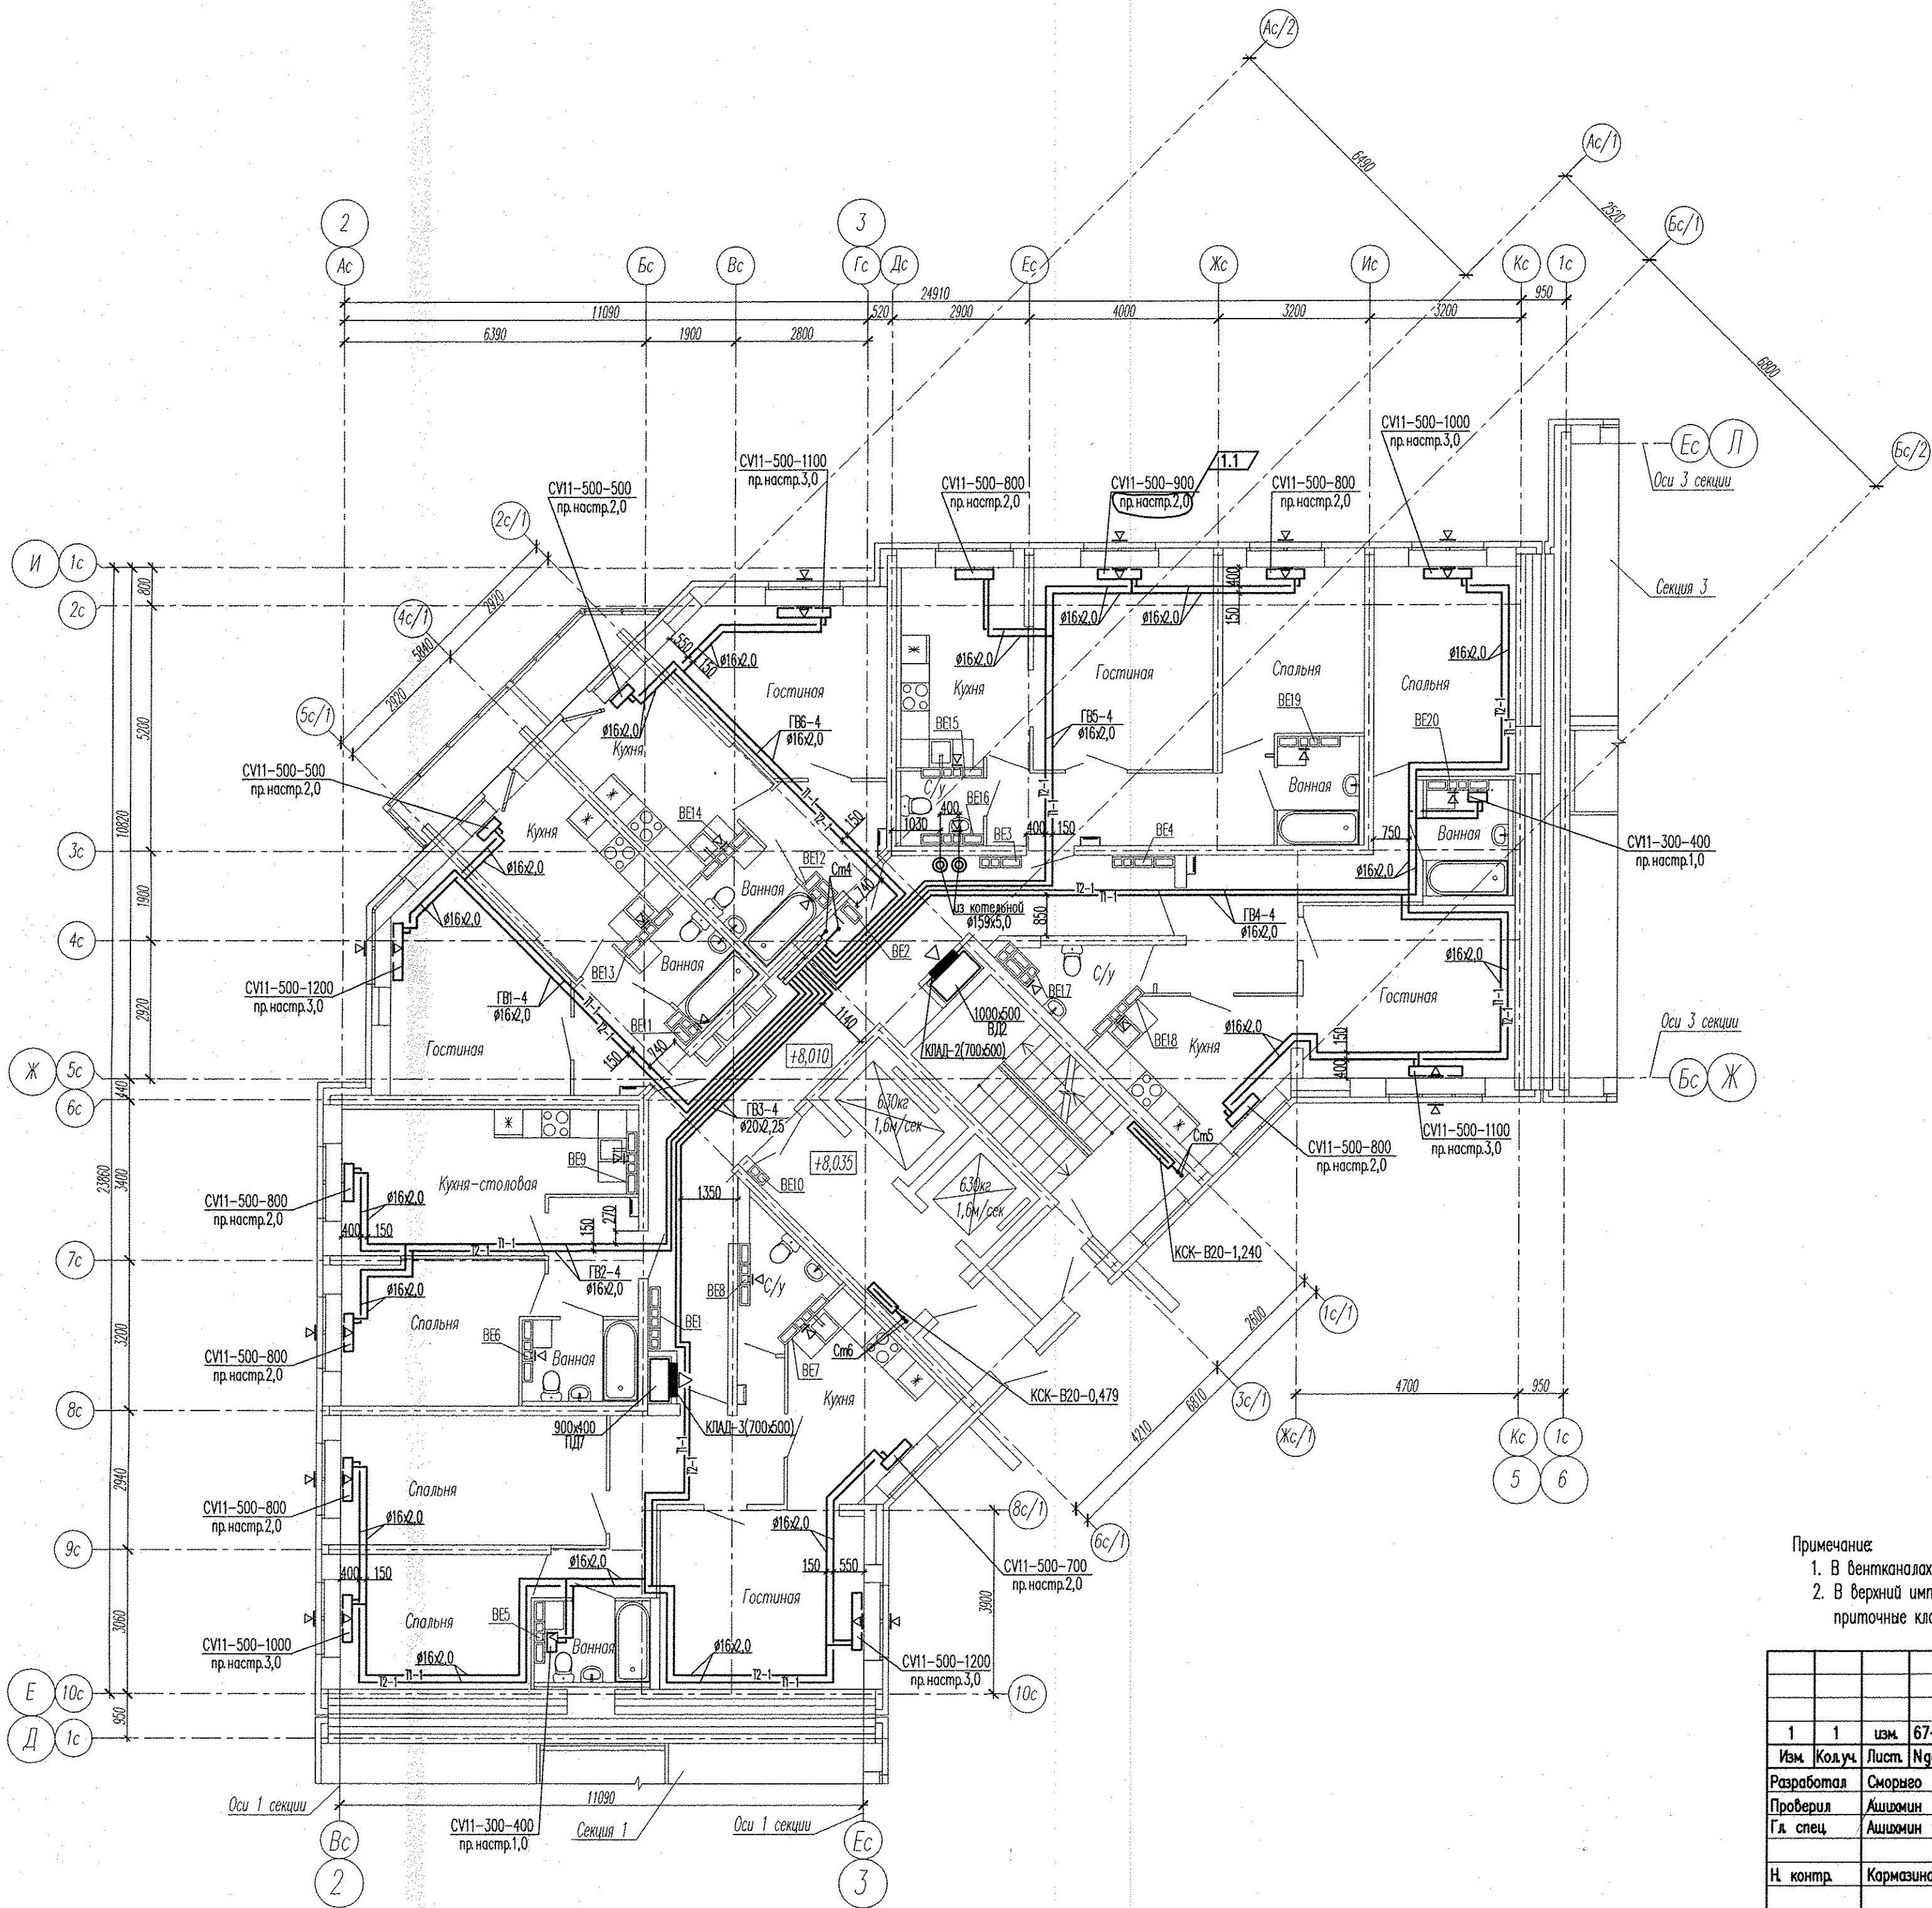

- Примечания:
- В вентканалах установить решетки P120x200
 - В верхний импост открываемой створки окна в жилых комнатах установить приточные клапаны Air-Box Comfort

						АПУ2-148-1А2-01-0В			
						Жилой дом с нежилыми помещениями общественного назначения, встроенно-пристроенным дошкольным образовательным учреждением, подземной автостоянкой по ул. Тенистой в Верх-Исетском районе г.Екатеринбурга			
1	1	изм.	67-16	03.16		Жилой дом 1А 1 этап строительства Секция 2	Стадия	Лист	Листов
Изм.	Колуч.	Лист	№ док.	Подпись	Дата		P	6	
Разработал	Сморыго				02.16				
Проверил	Ашхамин				02.16				
Гл. спец.	Ашхамин				02.16	План 4 этажа	ЗАО "Корпорация Атомстройкомплекс"		
Н. контр.	Кармазина				02.16				