
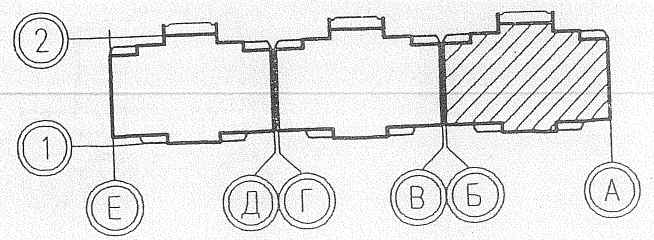
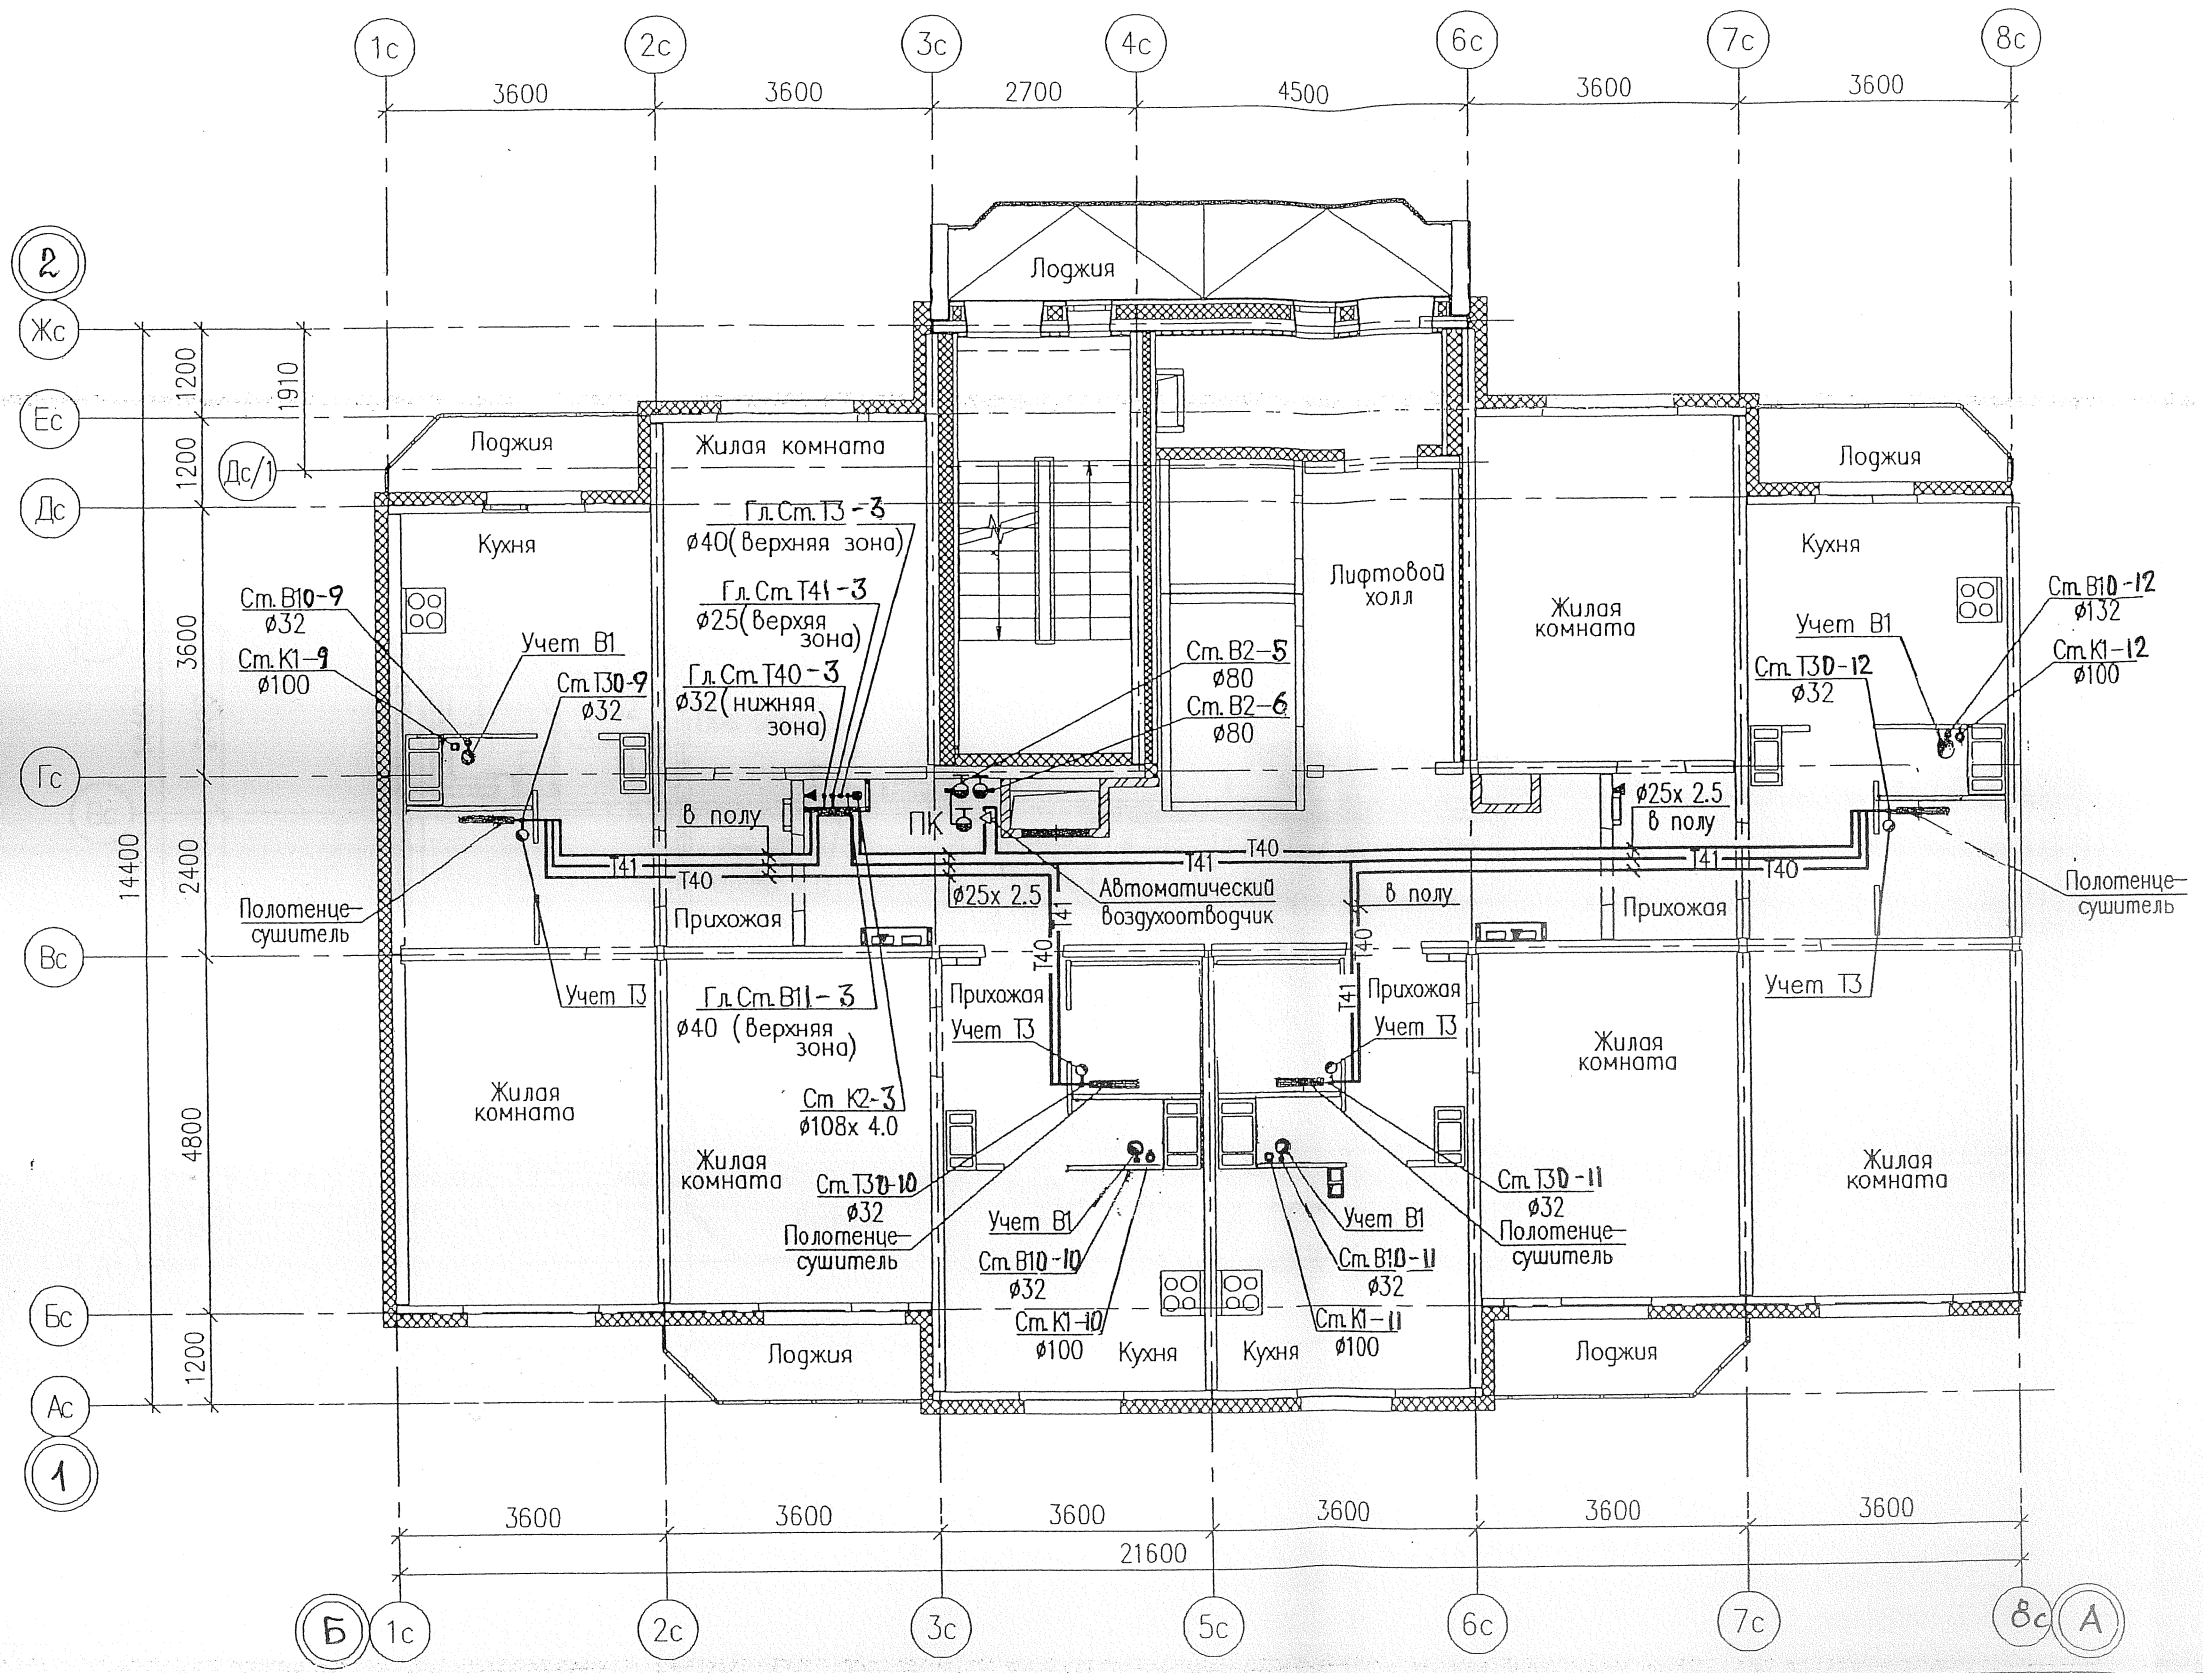
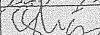


Инв. № подл. Подпись и дата. Взам. инв. №

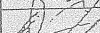

						07.001.29/13-03-ВК			
						Жилые дома со встроенными нежилыми помещениями с наземной многоуровневой автостоянкой в квартале ул. Академика Вонсовского-улицы 1а (название условное)-Краснолесья-Анатолия Мехренцева в Ленинском районе г.Екатеринбурга			
1		Зам.	526-13		05.13	Жилой дом N3	Стадия	Лист	Листов
Изм.	Колуч	Лист	№ док.	Подпись	Дата		Р	9	-
Разработал	Ярушина				07.13				
Проверил	Коптенко				07.13				
Н. контр.	Шамова				07.13				
Нач. отд.	Коптенко				07.13	План 13 этажа в осях Б-А	ООО "АСР. СТРОИТЕЛЬСТВО - УРАЛ" ПКН		