


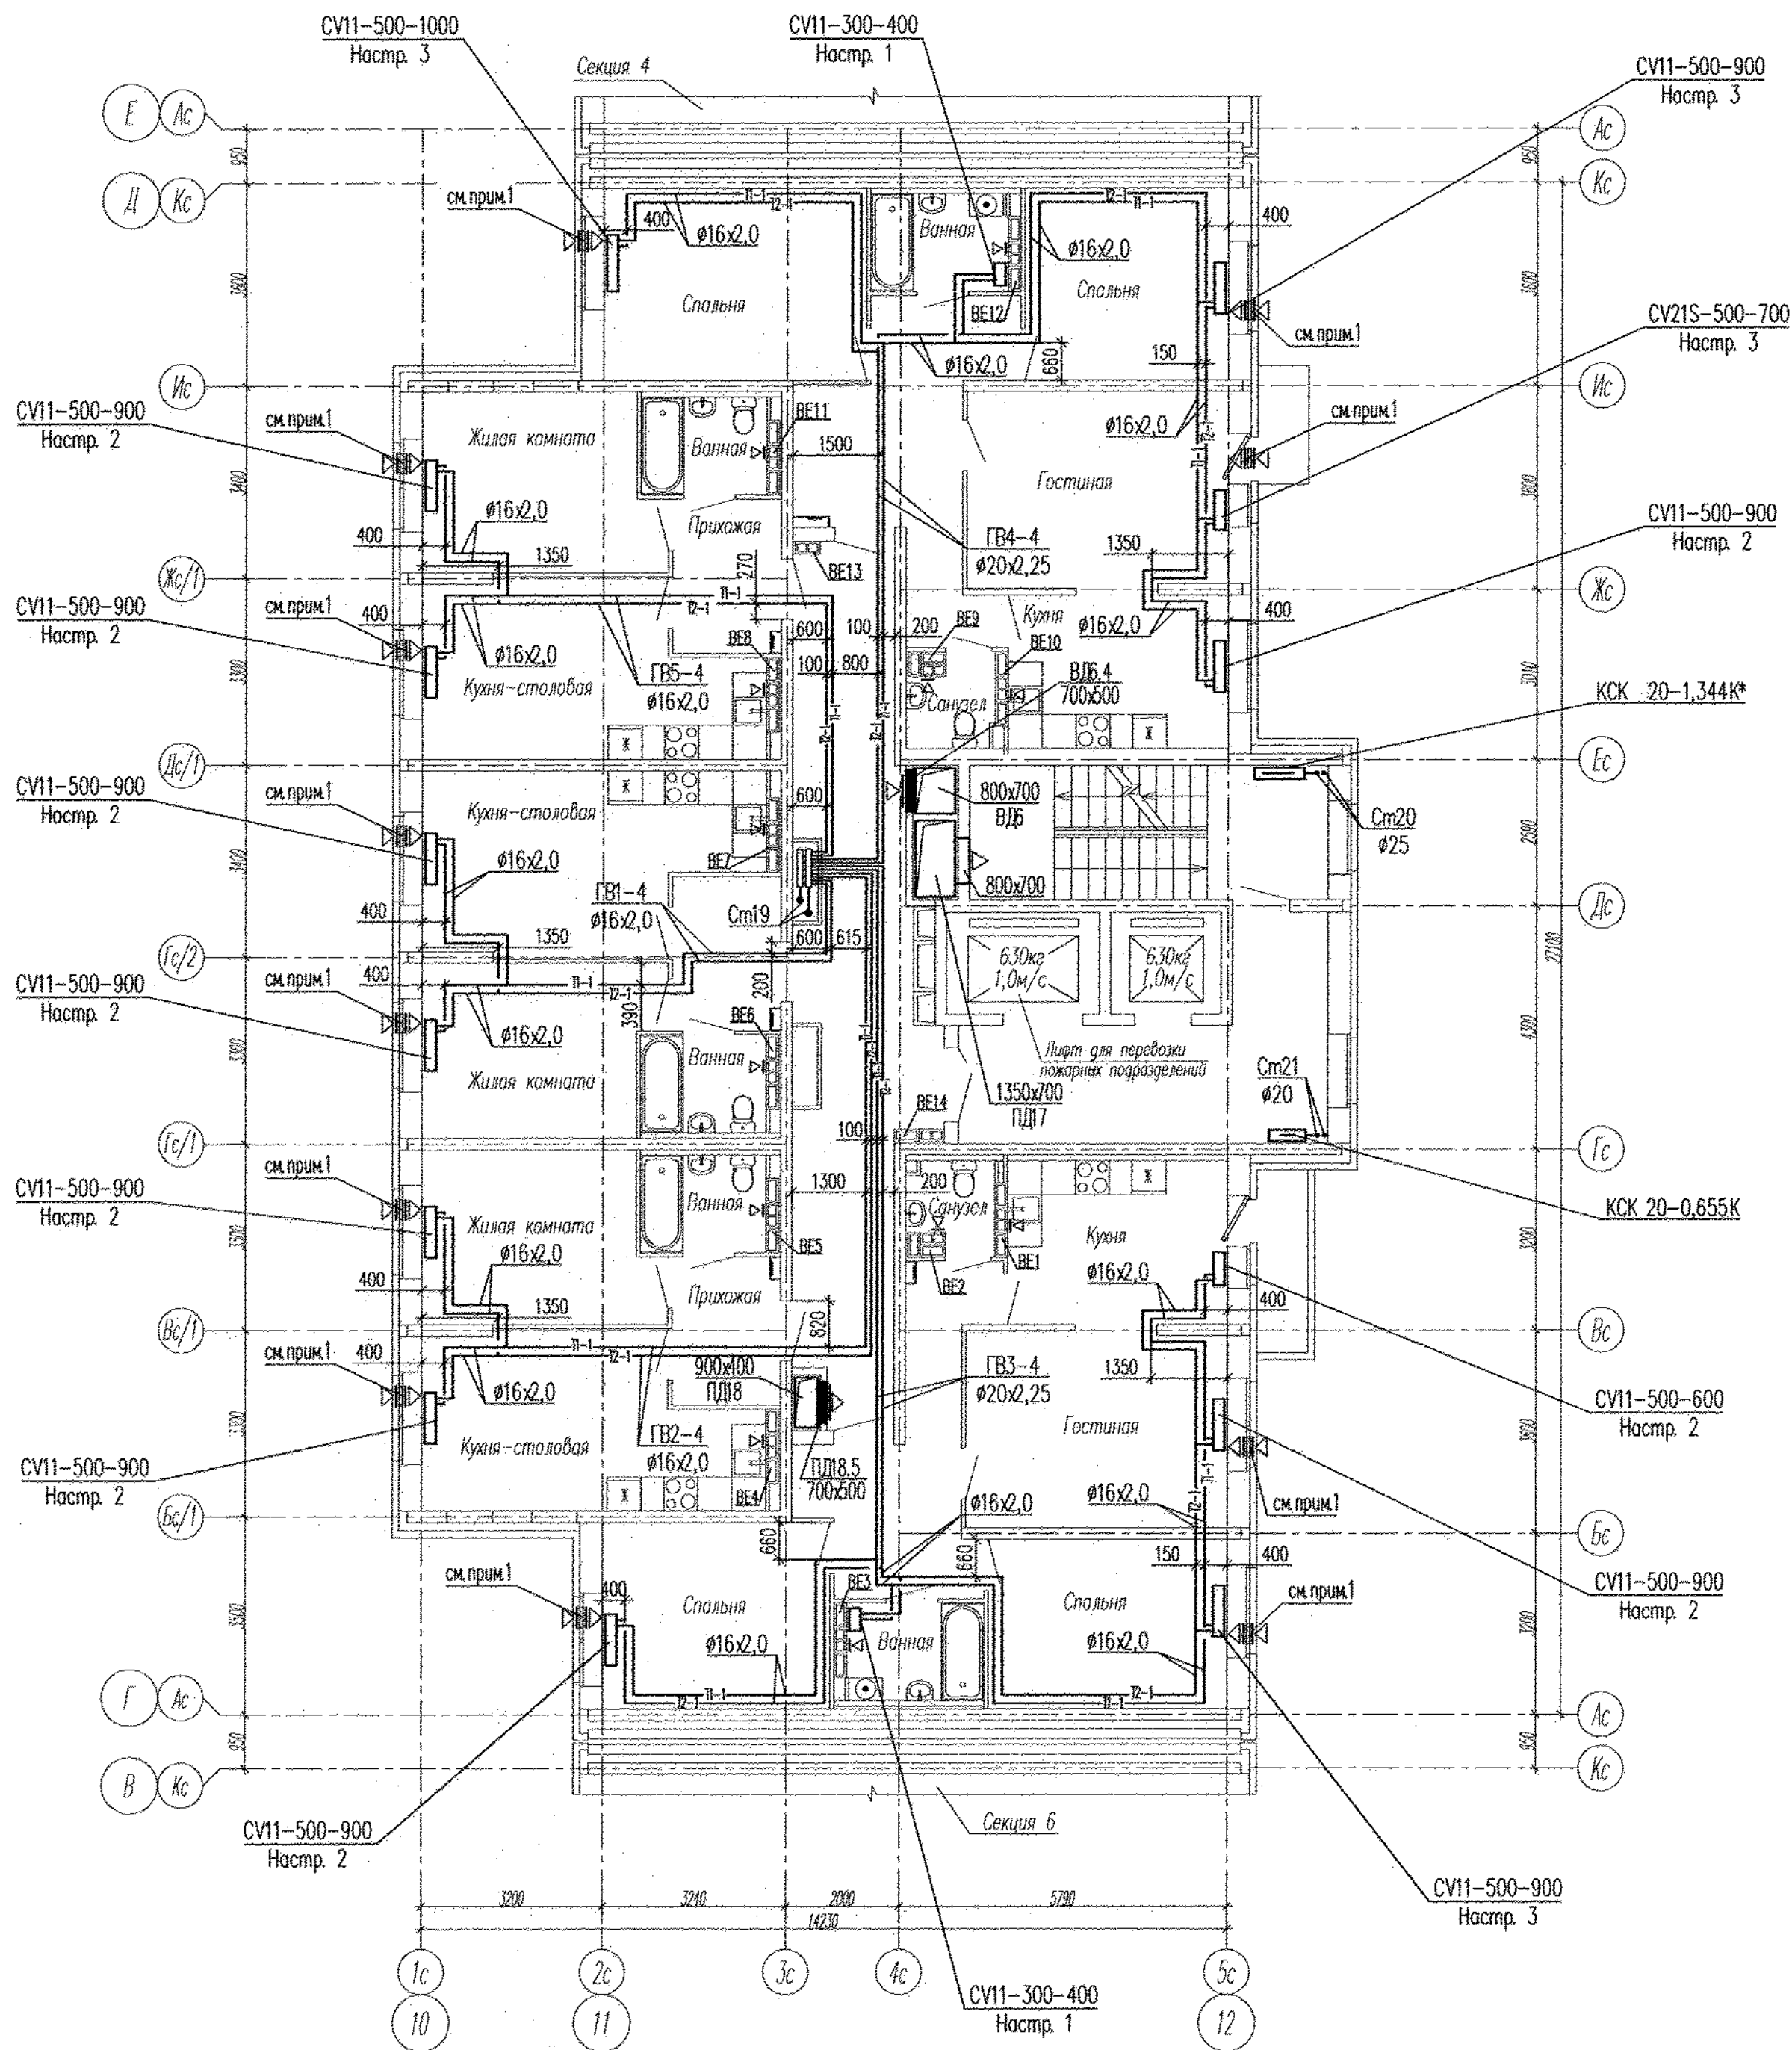

Примечание:

- В вентканалах установить решетки ВР 120x200(н);
- В верхний импост открываемой створки окна и балконной двери в жилых комнатах установить приточные клапаны Air-Box Comfort.

АПУ2-148-1Б.5-02-0В					
Жилой дом с нежилыми помещениями общественного назначения по ул. Тенистой в Верх-Исетском районе г. Екатеринбург					
Изм.	Кол.уч.	Лист	№ док.	Подпись	Дата
Разработал	Микитяк				10.11.16.
Проверил	Яковлева				10.11.16.
Гл. спец.	Ашхамин				10.11.16.
Н. контр.	Кормазина				10.11.16.
Жилой дом 2 этап строительства Секция 5				Стадия	Лист
				Р	6
План 4 этажа				ЗАО "Атомстройкомплекс"	

КОПИРОВАЛ

ФОРМАТ А2