
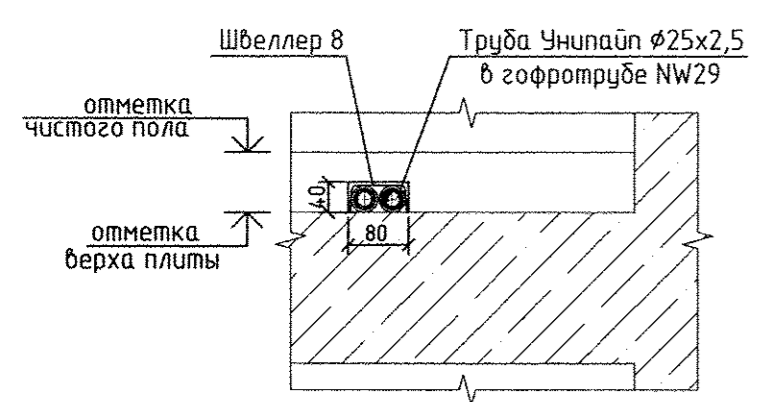
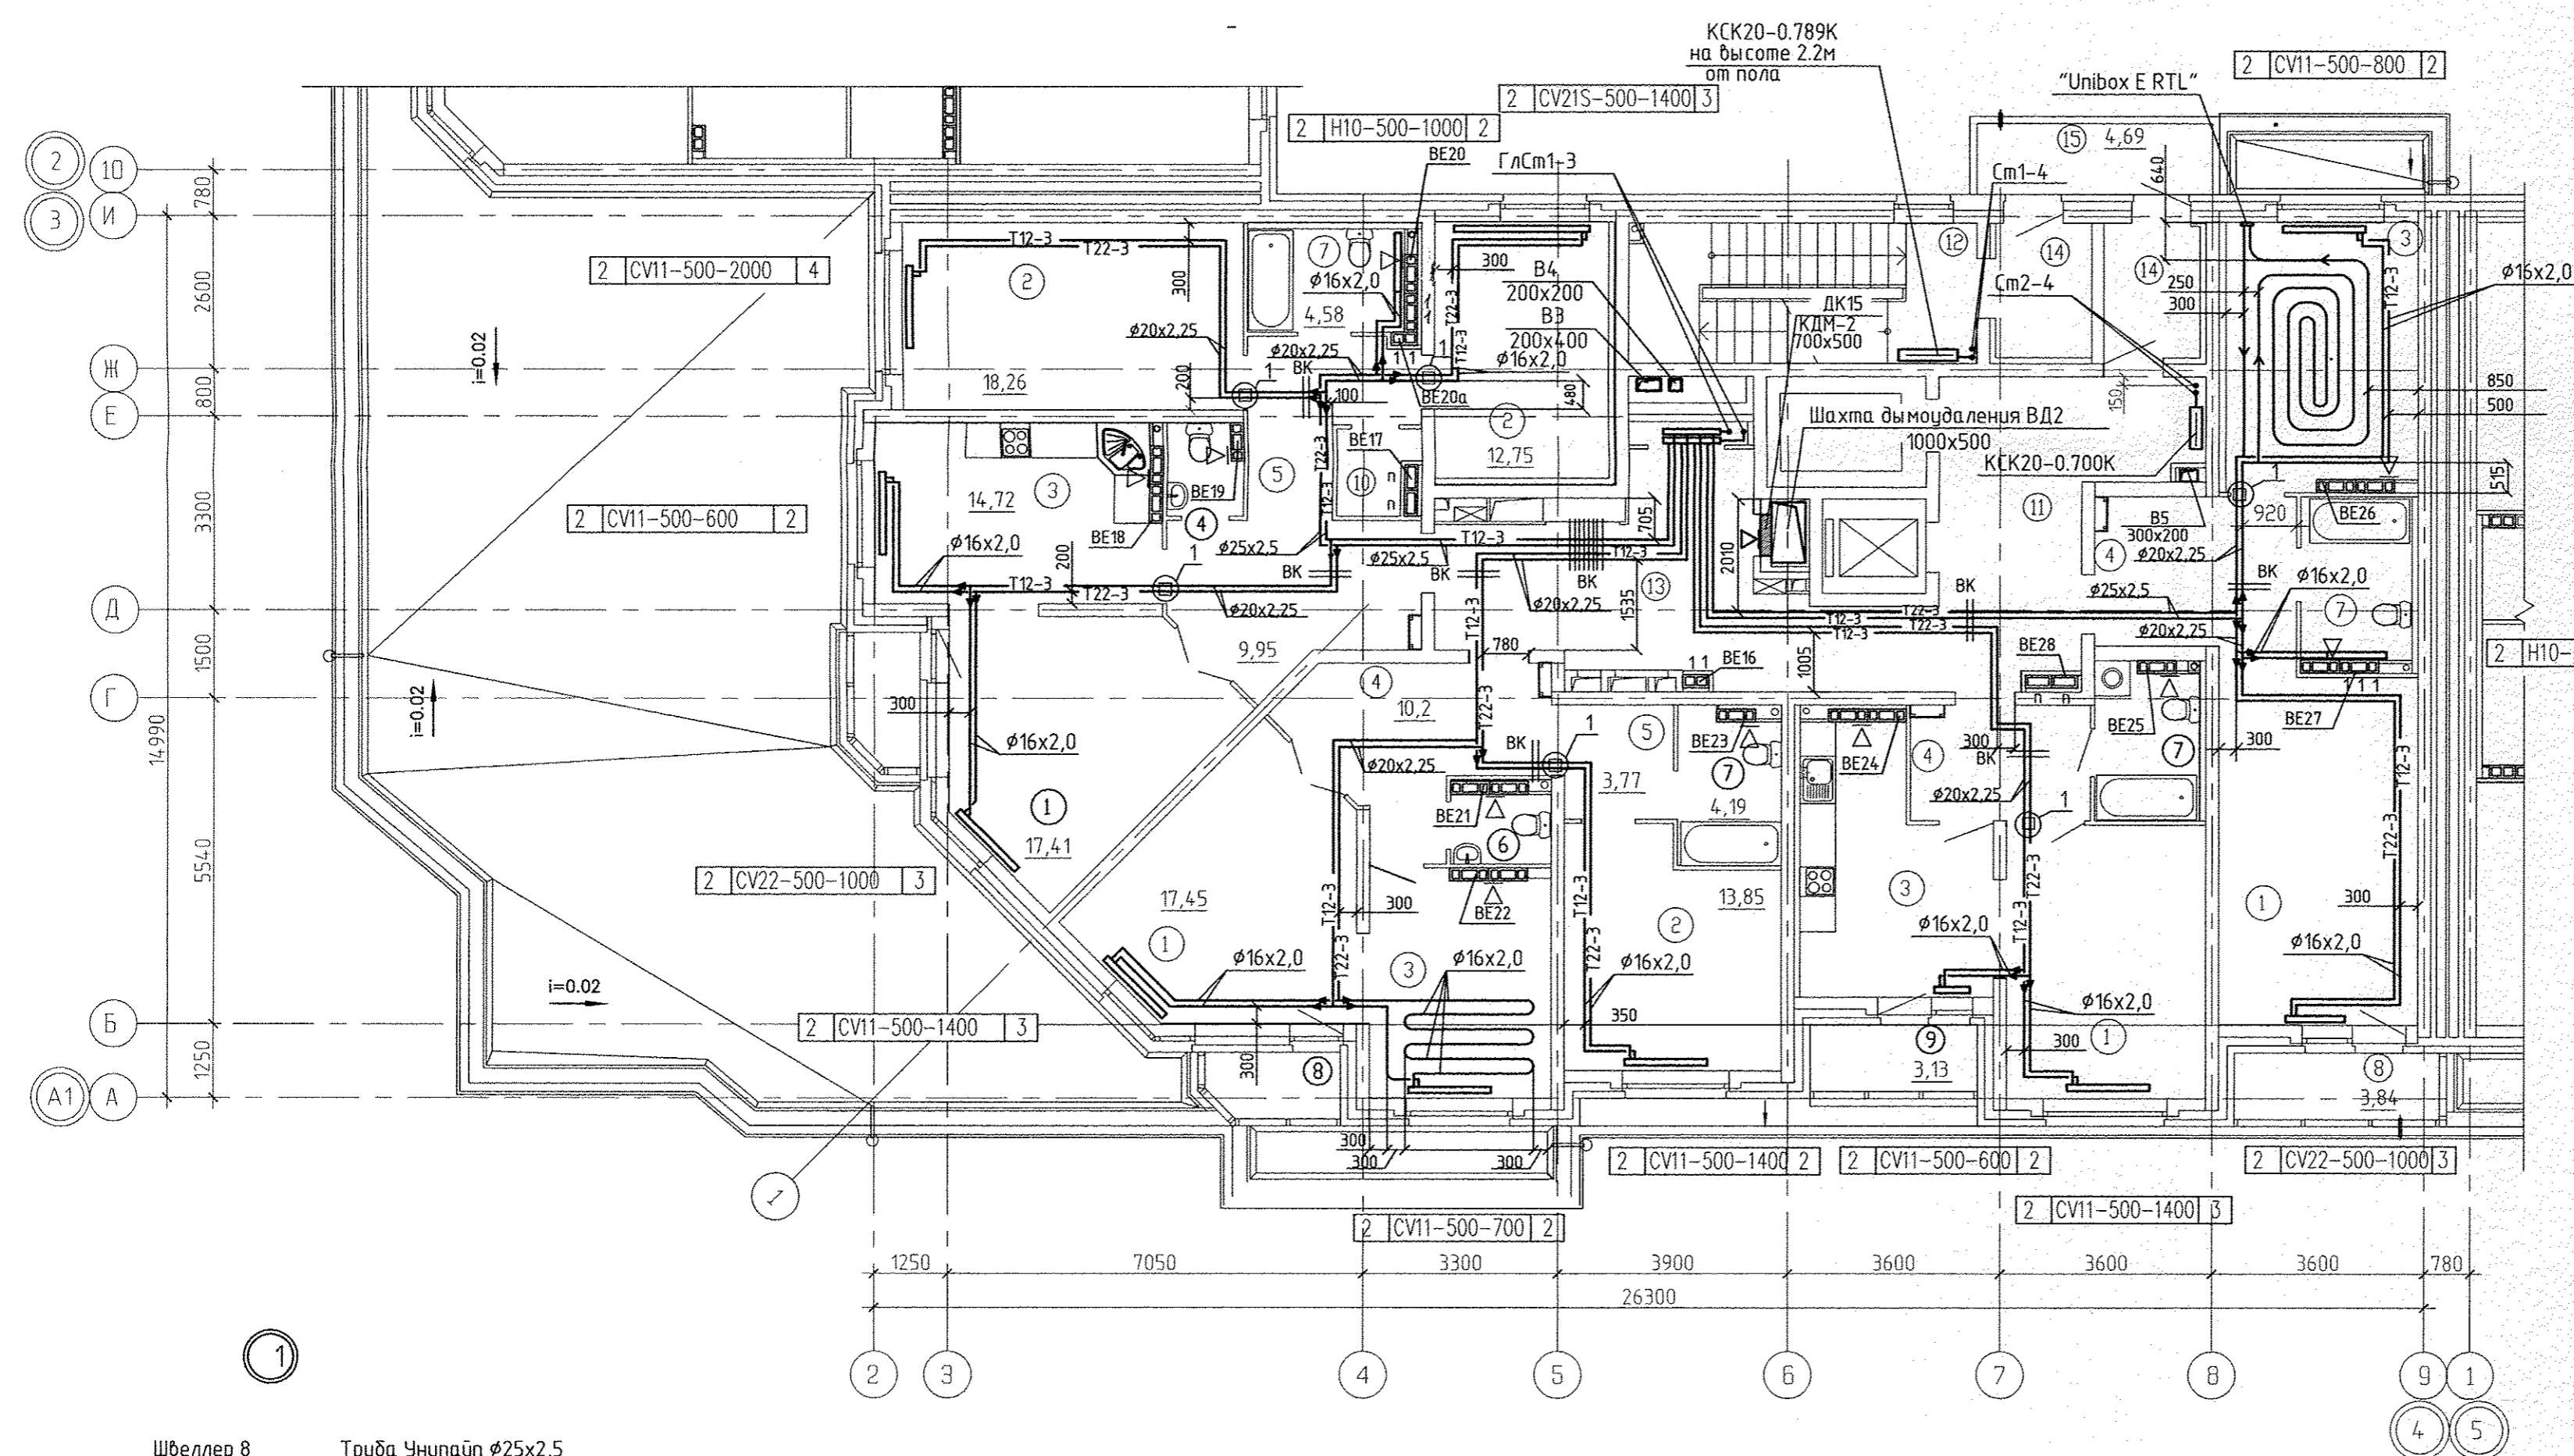



Экспликация помещений

Номер помещения	Наименование	Площадь, м ²	Кат. помещения
Помещения квартир			
1	Гостиная	70,39	
2	Спальная	44,86	
3	Кухня	53,64	
4	Прихожая	34,80	
5	Коридор	10,31	
6	Сан.узел	3,64	
7	Ванная	18,32	
8	Балкон	8,64	
9	Лоджия	3,13	
10	Кладовая	2,10	
	Итого	249,83	
Общедомовые помещения			
11	Лифтовой холл	11,77	
12	Незадымляемая лестничная клетка	13,79	
13	Межквартирный коридор	24,69	
14	Тамбуры	7,49	
15	Переходная лоджия	4,69	
ИТОГО	площадь общедомовых помещений:	62,43	

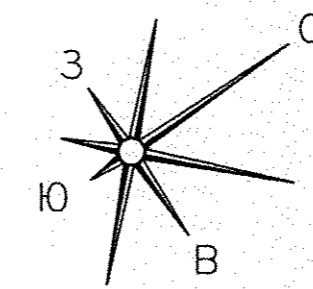

Эт.	Радиатор "PURMO" панельный "Ventil Compact"	3
2	CV21s-500-1100	

Индекс предварительной настройки клапана терморегулятора

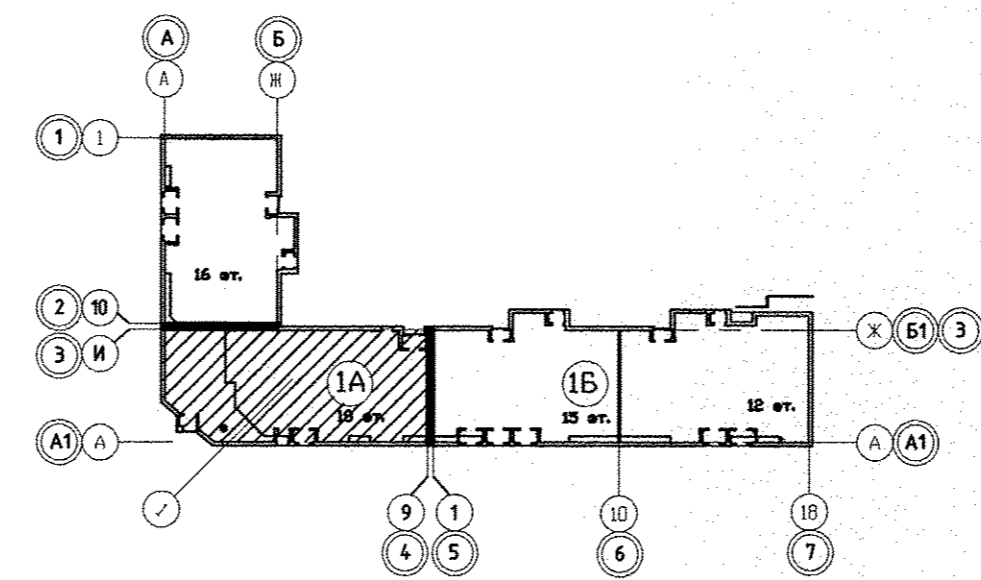

Примечание

1. Тип решеток не указанных на плане принять РВП-3 120x200 по ГОСТ 13448-82.

АПУ.012-01А-ОВ				
Жилой дом переменной этажности со встроенно-пристроенными объектами общественного назначения и подземной автостоянкой в границах улиц Победы-Бакинских комиссаров-Никитина в Орджоникидзевском районе г. Екатеринбурга				
Изм.	Кол.уч.	Лист N док.	Подпись	Дата
16-18-этажная блок-секция 1А			СТАДИЯ	ЛИСТ
План 2 этажа в осях 3-4			Р	9
Гл. арх.	Чирков			12.12
Гл. спец.	Пашаева			12.12
Проверил	Пашаева			12.12
Разработал	Кинякина			12.12

