



Экспликация помещений

Номер помещения	Наименование	Площадь, м2	Кат. помещения
Помещения квартир			
1	Гостиная	82,91	
2	Спальная	32,37	
3	Кухня	73,32	
4	Прихожая	38,19	
5	Коридор	4,20	
6	Сан.узел	8,49	
7	Ванная	23,09	
8	Балкон	8,36	
9	Лоджия	10,16	
10	Кладовая	2,41	
	Итого	283,50	
Общедомовые помещения			
11	Лифтовой холл	5,27	
12	Незадымляемая лестничная клетка	15,64	
13	Межквартирный коридор	34,41	
14	Тамбуры	5,12	
15	Переходная лоджия	4,53	
ИТОГО	площадь общедомовых помещений:	64,97	

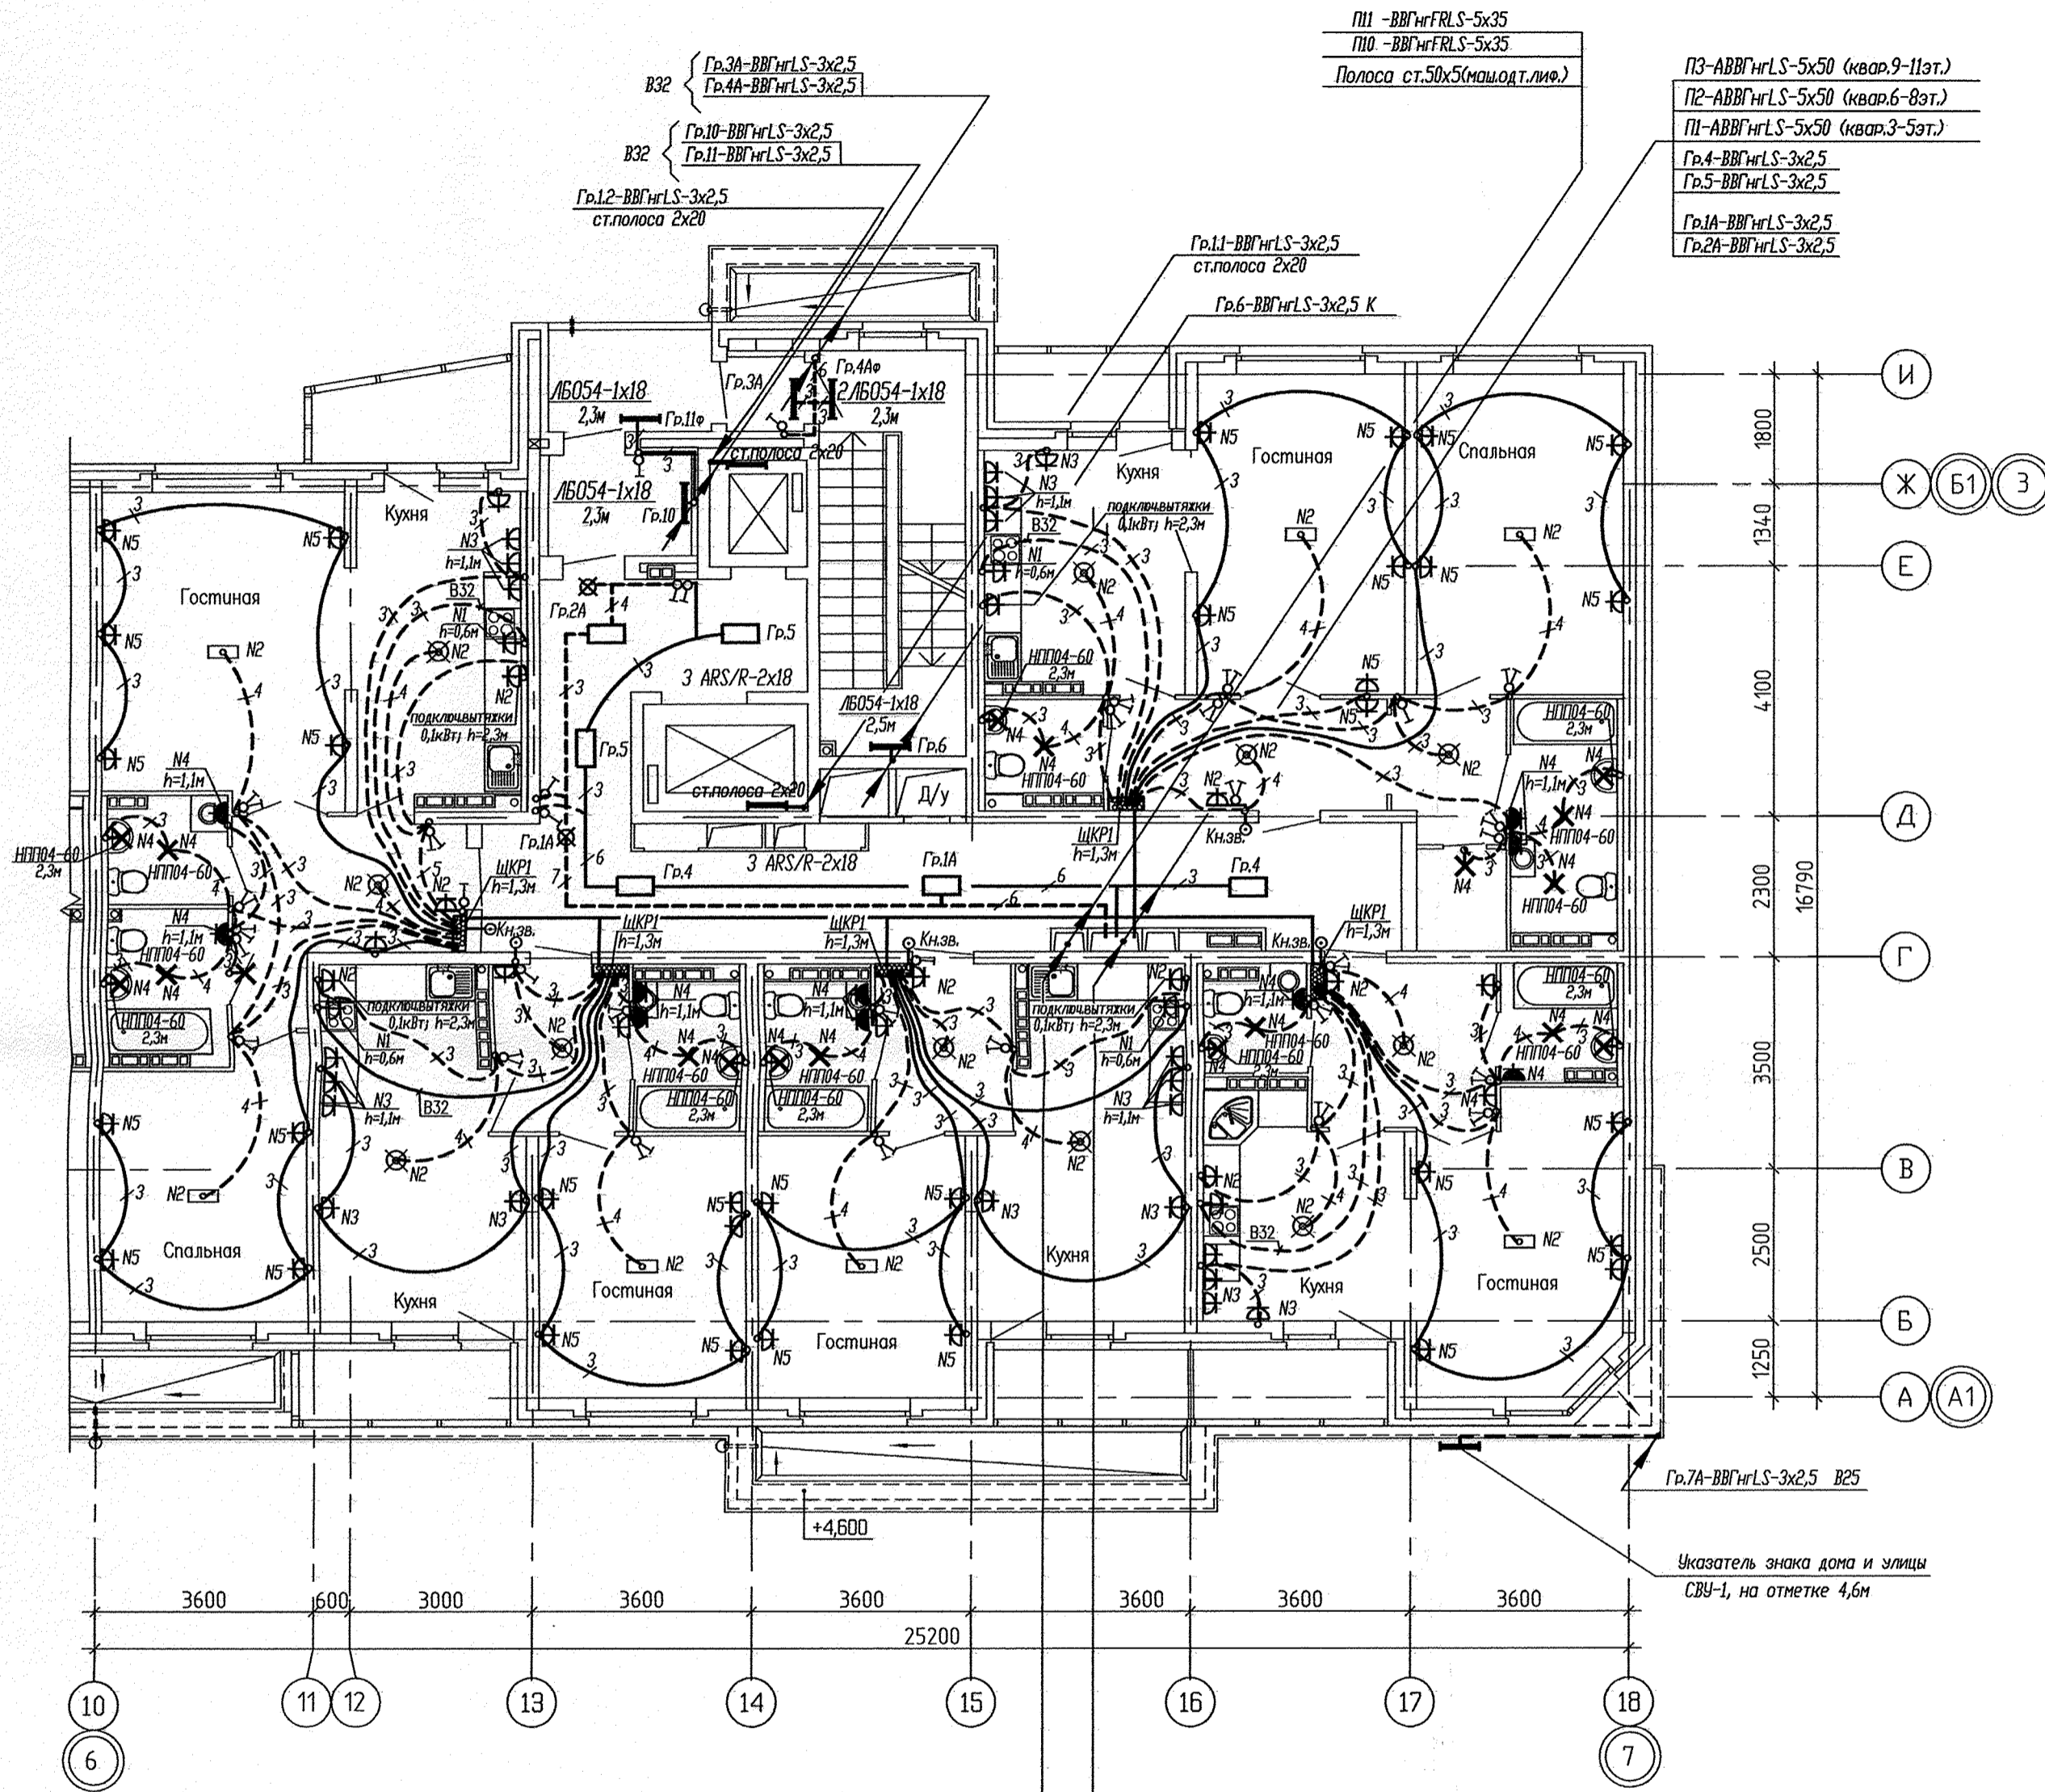

☒ - световой указатель "Выход" ЛБ029, h=2,3м

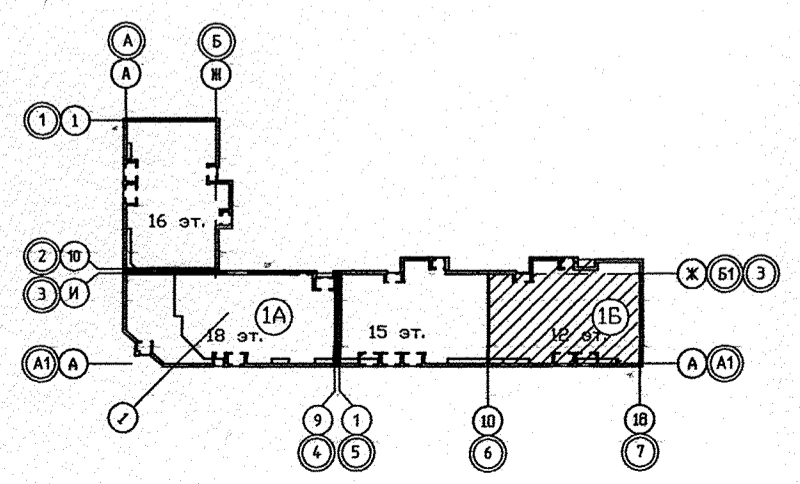

П11 - ВВГнгFRLS-5х35
 П10 - ВВГнгFRLS-5х35
 Полоса ст.50х5(машодт.лиф.)

П3-АВВГнгLS-5х50 (квар.9-11эт.)
 П2-АВВГнгLS-5х50 (квар.6-8эт.)
 П1-АВВГнгLS-5х50 (квар.3-5эт.)
 Гр.4-ВВГнгLS-3х2,5
 Гр.5-ВВГнгLS-3х2,5
 Гр.1А-ВВГнгLS-3х2,5
 Гр.2А-ВВГнгLS-3х2,5

АПУ.012-01Б-ЭЛ				
Жилой дом переменной этажности со встроенно-пристроенными объектами общественного назначения и подземной автостоянкой в границах улиц Победы-Бакинских комиссаров-Никитина в Орджоникидзевском районе г. Екатеринбурга				
Изм.	Код.уч.	Лист N док.	Подпись	Дата
12-15-этажная блок-секция 15			СТАДИЯ	ЛИСТ
			Р	26
Гл.спец.	Смирнова		12.12	
Проверил	Багина		12.12	
Разработал	Бунтури		12.12	
План 2 этажа в осях 6-7. Расположение сетей электрооборудования.				



СОГЛАСОВАНО
 Цырик
 Пашаева
 Курякова
 Взам. инб.Н
 Подпись и дата
 Инб.Н подл.