


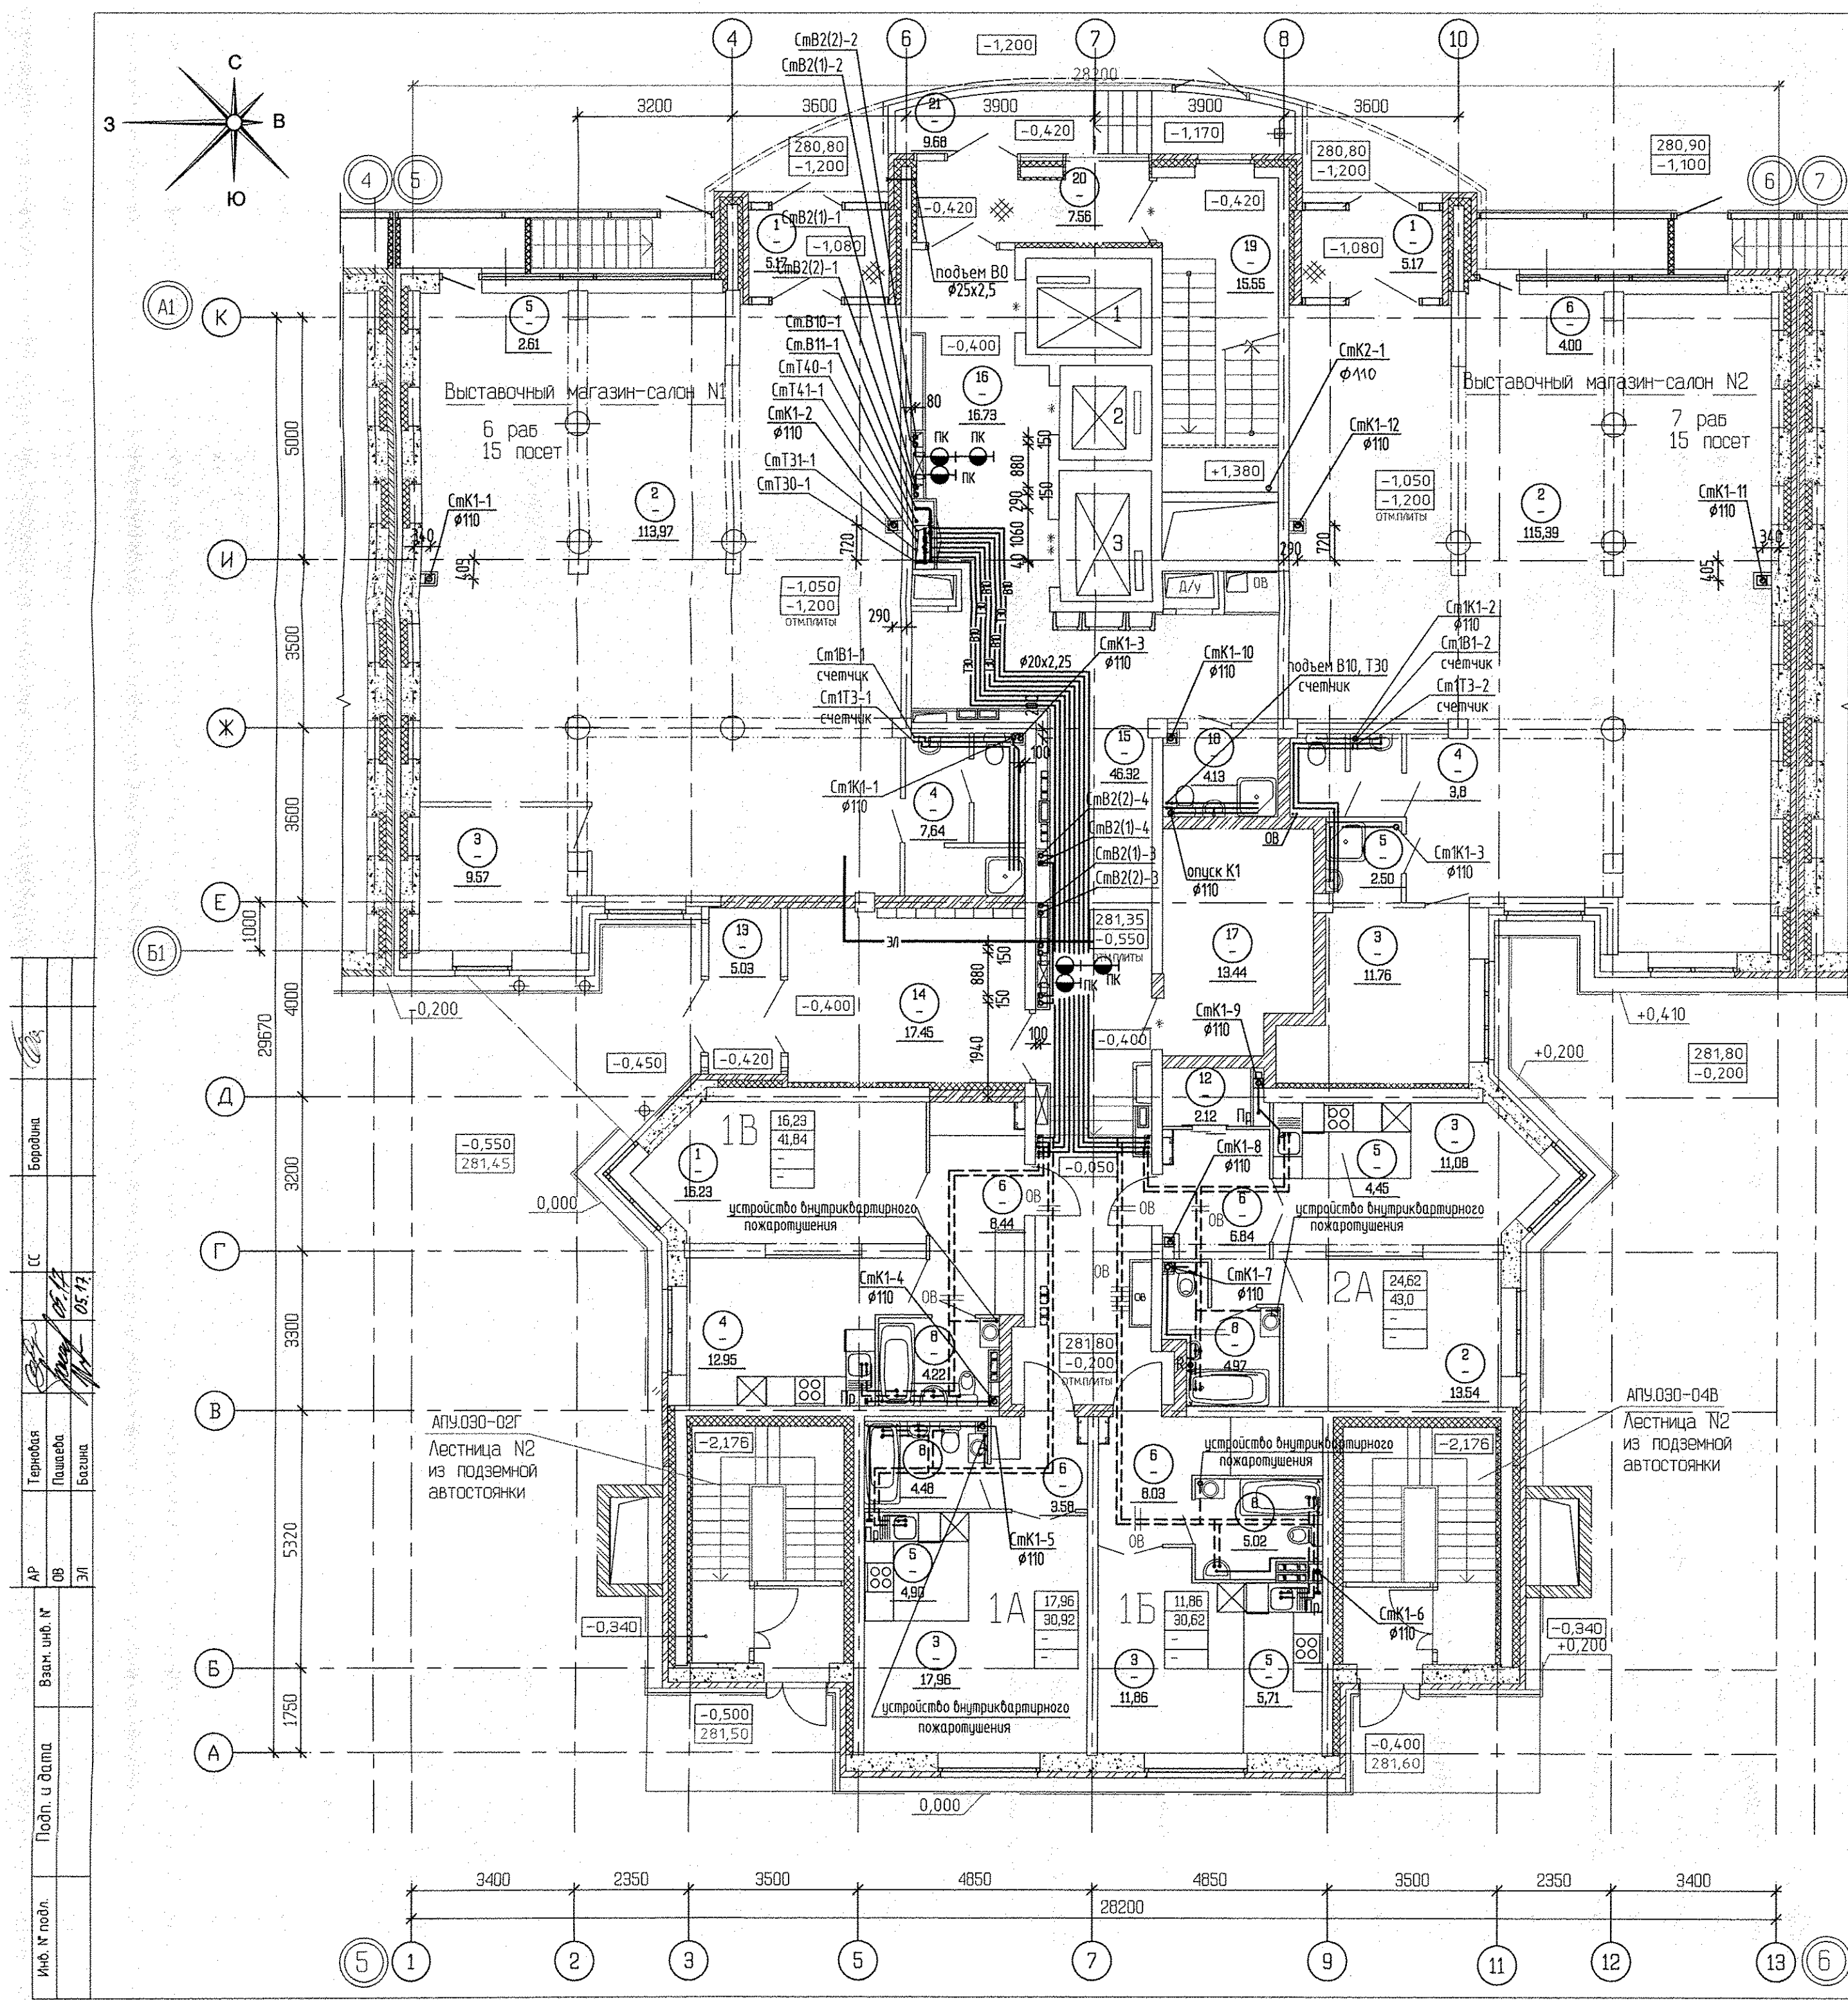

Экспликация помещений			
Номер помещения	Наименование	Площадь на этаж, м2	Кат. помещения
Выставочный магазин-салон N1			
1	Тамбур	5,17	
2	Выставочный зал	113,97	
3	Помещения администрации	9,57	
4	Санузел с мойкой уборочного инвентаря	7,64	
5	Холодная витрина	2,61	
Итого площадь выставочного магазина-салона N1:		138,96	
Итого общая площадь : (по внутренним границам нарисован)		143,29	
Выставочный магазин-салон N2			
1	Тамбур	5,17	
2	Выставочный зал	115,39	
3	Помещения администрации	11,76	
4	Санузел	3,8	
5	Мойка уборочного инвентаря	2,5	
6	Холодная витрина	4,0	
Итого площадь выставочного магазина-салона N2:		142,62	
Итого общая площадь : (по внутренним границам нарисован)		147,11	
Помещения квартир			
1	Гостиная	16,23	
2 (2/1,2/2)	Спальня (Спальня 1; Спальня 2)	13,54	
3	Жилая комната (без учета площади кухни-ниши)	40,90	
4	Кухня	12,95	
5	Кухня-ниша	15,06	
6	Коридор	26,89	
8	Ванная	18,69	
12	Встроенный шкаф	2,12	
Итого по жилой части:		146,38	
Общедомовые помещения			
13	Тамбур	5,03	
14	Вестиболь	17,45	
15	Коридор	46,32	
16	Лифтовой холл	16,73	
17	Электрощитовая	13,44	
18	Санузел с мойкой уборочного инвентаря	4,13	
19	Лестничная клетка	15,55	
20	Тамбур	7,56	
21	Тамбур	9,68	
Итого (общедомовые помещения):		135,89	

1. За относительную отм. 0,000 принят верх плиты перекрытия над подвалом секции 4А, 4Б, что соответствует абсолютной отм. 282,00.

АПУ.030-02В-ВК					
Жилой комплекс со встроенно-пристроенными объектами общественного назначения, подземной, надземной автостоянками и трансформаторными подстанциями в квартале улиц Ирбитской-Раевского-Блохера-Данилы Зверева в Кировском районе г. Екатеринбурга					
ИЗМ.	КОЛ.	ЛИСТ	ИЗ ДОК.	ПОДПИСЬ	ДАТА
Разработал	Шкляр	10	10.05.17	Решетникова	10.05.17
Проверил	Решетникова	10	10.05.17	Решетникова	10.05.17
Глав. спец.	Решетникова	10	10.05.17	Решетникова	10.05.17
Н.контр.	Жукова	10	10.05.17	Жукова	10.05.17
III этап строительства. 22-этажная блок-секция				СТАДИЯ	ЛИСТ
План 1 этажа				р	3
				АО «КОРПОРАЦИЯ АТОМСТРОЙКОМПЛЕКС»	