


Экспликация помещений			
Номер помещения	Наименование	Площадь, м2	Кат. помещения
Общедомовые помещения			
1	Тамбуры	17,02	
2	Помещение охраны	3,59	
3	Лифтовой холл	20,20	
4	Лестничная клетка	13,79	
5	Санузел с мойкой уборочного инвентаря	2,86	В4
6	Электрощитовая	9,45	Д
ИТОГО площадь общедомовых помещений:		71,58	
Магазин N1			
7	Тамбур	4,58	
8	Торговый зал	134,79	
9	Сан.узел, мойка уборочного инвентаря	4,9	В4
ИТОГО площадь помещений магазина N1:		144,27	
ИТОГО общая площадь магазина N1:		148,3	
Магазин N2			
10	Тамбур	2,95	
11	Торговый зал	76,42	
12	Помещение администрации	13,63	
13	Сан.узел	3,56	
14	Мойка уборочного инвентаря	2,66	В4
15	Кладовая	4,14	В2
ИТОГО площадь помещений магазина N2:		103,36	
ИТОГО общая площадь магазина N2:		110,20	
Выставочный салон N3			
16	Тамбур	5,04	
17	Выставочный зал	121,66	
18	Сан.узел, мойка уборочного инвентаря	5,40	В4
ИТОГО площадь помещений вист.салона N3:		132,1	
ИТОГО общая площадь вист.салона N3:		136,7	

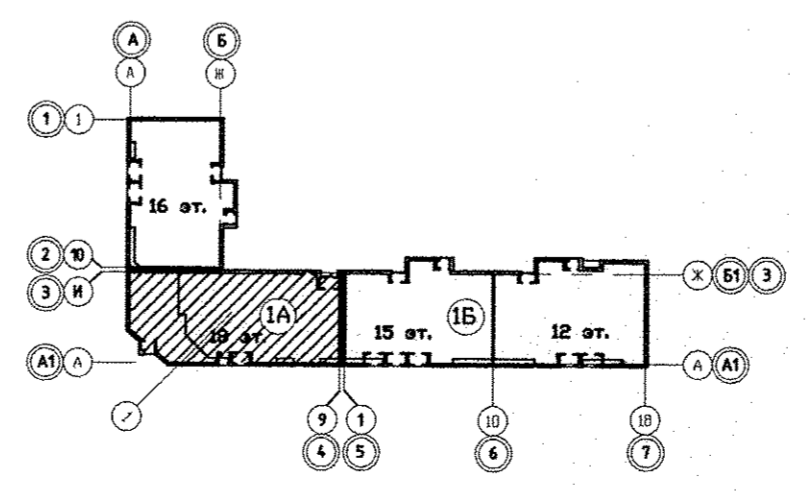

АПУ.012-01А-ОВ				
Жилой дом переменной этажности со встроенно-пристроенными объектами общественного назначения и подземной автостоянкой в границах улиц Победы-Бакинских комиссаров-Никитина в Орджоникидзевском районе г. Екатеринбурга				
Изм.	Кол.уч.	Лист N док.	Подпись	Дата
Гл.арх.	Чирков			12.12
Гл.спец.	Пашаева			12.12
Проверил	Пашаева			12.12
Разработал	Княкина			12.12
16-18-этажная блок-секция 1А			СТАДИЯ	ЛИСТ
Отопление			Р	5
План 1 этажа			ЛИСТОВ	
в осях 3-4				

Инв.№ подл.	Взам. инв.№	Подпись и дата	Молькова	Смирнова	Курчова
АР	ЭП	БК			
СЖ	СЖ	СЖ			