


Экспликация помещений			
Номер помещения	Наименование	Площадь, м2	Кат. помещения
Общедомовые помещения			
1	Тамбуры	6,56	
2	Лифтовой холл	25,43	
3	Лестничная клетка	11,65	
4	Помещение охраны	5,86	
5	Санузел	2,24	
6	Электрощитовая	7,22	Д
7	Мойка уборочного инвентаря	3,64	В4
ИТОГО площадь общедомовых помещений:		62,60	
Выставочный салон N3			
9	Тамбур	5,61	
10	Выставочный зал	121,5	
11	Кладовая	9,97	В2
12	Санузел, мойка уборочного инвентаря	6,77	В4
ИТОГО площадь помещений выст.салона N3:		143,85	
ИТОГО общая площадь выст.салона N3:		148,7	
Выставочный салон N4			
13	Тамбур	5,95	
14	Выставочный зал	147,53	
15	Санузел, мойка уборочного инвентаря	5,01	В4
ИТОГО площадь помещений магазина N4:		158,49	
ИТОГО общая площадь магазина N4:		162,7	
ИТОГО площадь помещений выст.салона N4:			
ИТОГО общая площадь выст.салона N4:			

1. За относительную отметку 0,000 принят уровень верха монолитной конструкции перекрытия над подвалом жилой части секции в осях 1-2, соответствующий абсолютной отметке 267,00.

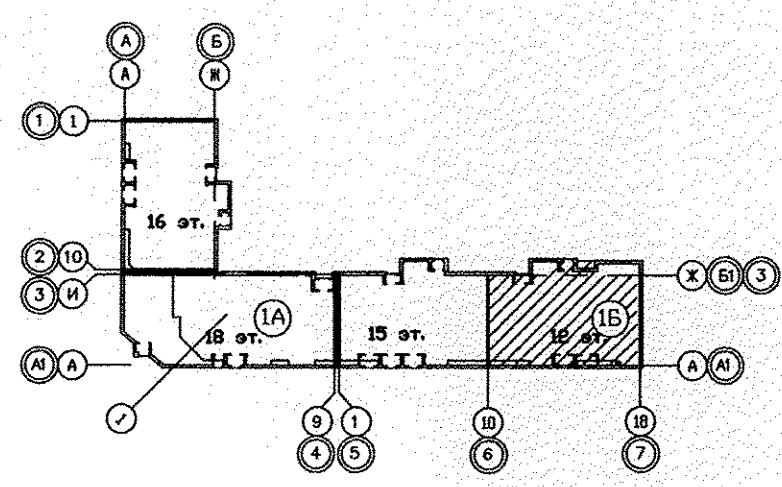

СОГЛАСОВАНО
 И.И.Н. подл. _____
 Подпись и дата _____
 Взам. инв.№ _____
 Шт. № _____
 Дата _____

АПУ.012-01Б-ВК					
Жилой дом переменной этажности со встроенно-пристроенными объектами общественного назначения и подземной автостоянкой в границах улиц Победы-Бакинских комиссаров-Никитина в Орджоникидзевском районе г. Екатеринбург					
Изм.	Кол.уч.	Лист	№ док.	Подпись	Дата
Г.А.П.	Чирков				01.13
Глав.спец.	Курчавова				01.13
Проверил	Курчавова				01.13
Разработал	Прахова				01.13
12-15-этажная блок-секция 1Б				СТАДИЯ	ЛИСТ
План 1 этажа в осях 6-7. М 1:100				Р	5
				ЗАО КОРПОРАЦИЯ АТОМСТРОЙКОМПЛЕКС	