


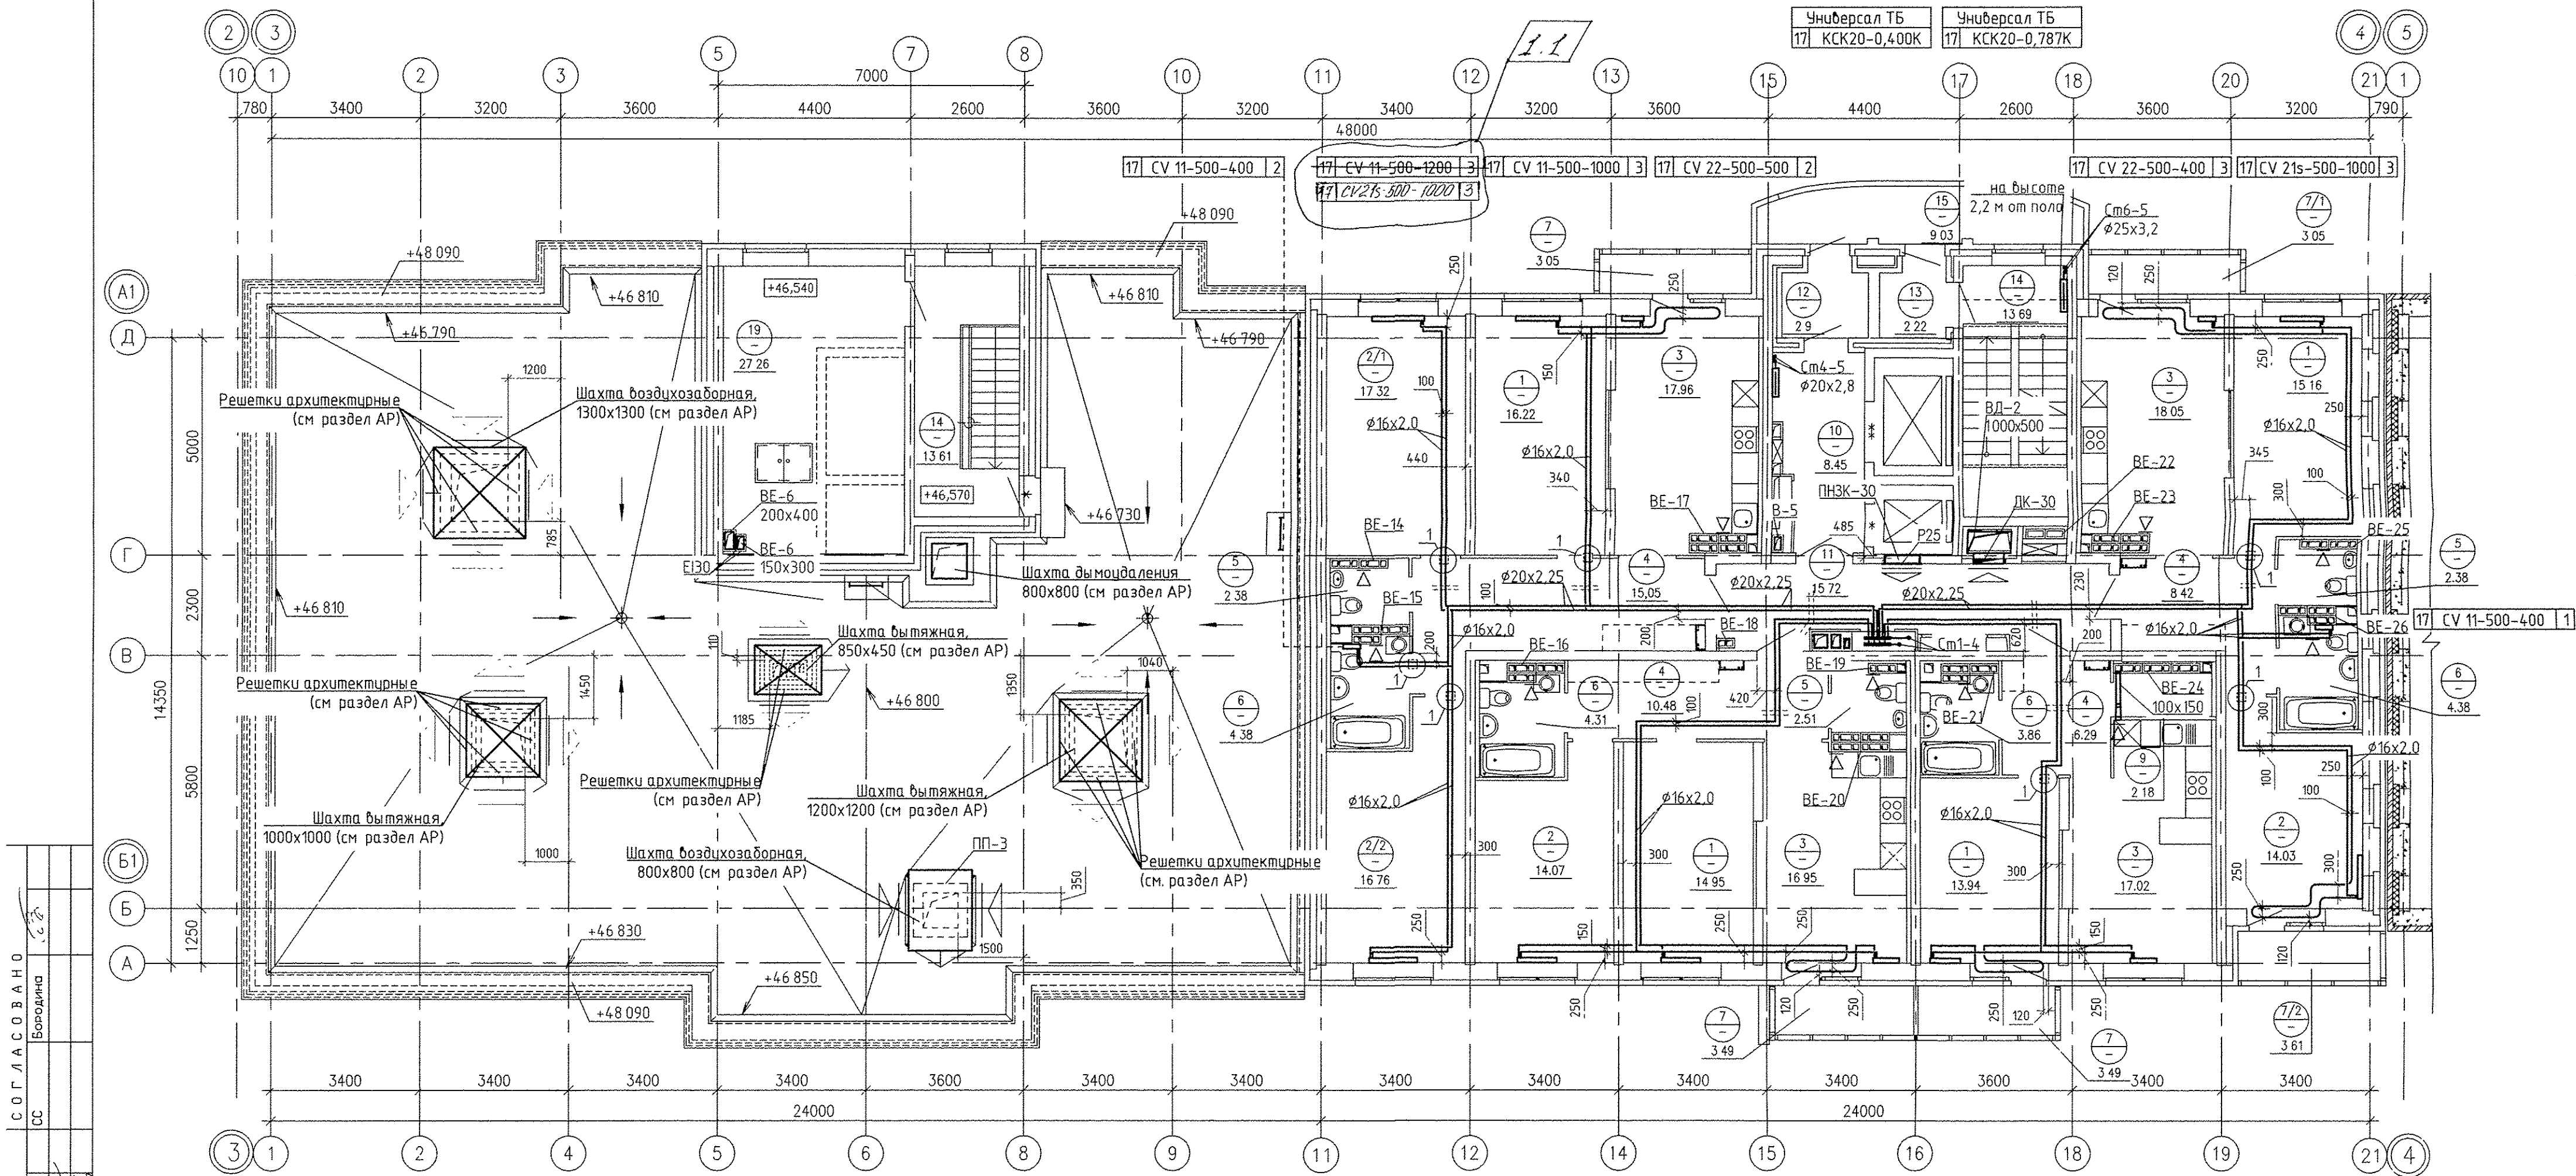

СОГЛАСОВАНО


АР	Терновая	Бородин
ВК	Решетников	Май
ЭЛ	Багина	В.В.В.
Инф.Н. подл.	Важ. инф.Н.	Подпись и дата

Экспликация помещений

Номер помеще-ния	Наименование	Площадь на этаж, м2	Кат. помеще-ния
Помещения квартир			
1	Гостиная	60,27	
2 (2/1,2/2)	Спальня (Спальня 1; Спальня 2)	62,18	
3	Кухня	69,98	
4	Коридор	40,24	
5	Сан.узел	7,27	
6	Ванная	16,93	
7 (7/1,7/2)	Балкон (Балкон 1; Балкон 2)	16,69	
8	Лоджия	—	
9	Встроенный шкаф	2,18	
Итого по жилой части:		275,74	

Экспликация помещений (продолжение)

Номер помеще-ния	Наименование	Площадь м2	Кат. помеще-ния
Общедомовые помещения			
10	Лифтовой холл	8,45	
11	Межквартирный этажный коридор	15,72	
12	Тамбур	2,90	
13	Тамбур	2,22	
14	Лестничная клетка	27,30	
15	Переходная лоджия	9,03	
19	Машинное помещение лифтов	27,26	В4
Итого (общедомовые помещения):		92,88	

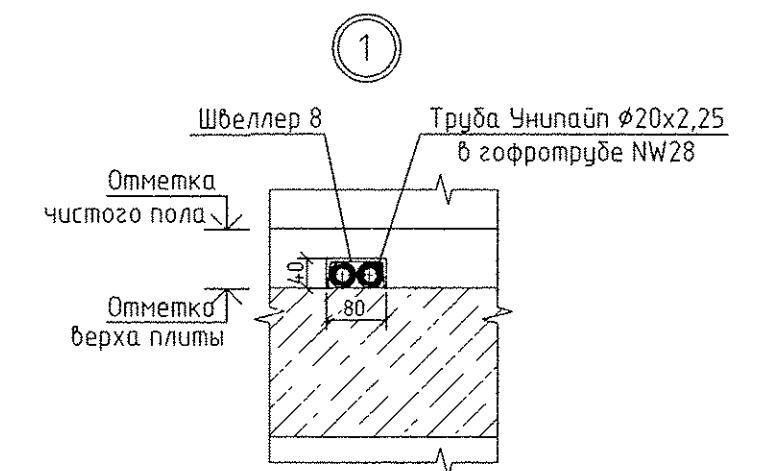

- Примечание:
- 1 Для решеток, не указанных на плане, принять решетку регулирующую 150х200
 2. Все подводы к приборам отопления "Риго" выполнить трубой металлопластиковой "Унипайп" диаметром 16х2,0 мм
 3. Узлы пересечения трубопроводов ОВ при поворотах и ответвлениях, а также с трубами ВК см. на л. 23, 24.

АПУ.030-02Б-ОВ			
Жилой комплекс со встроенно-пристроенными объектами общественного назначения, подземной, наземной автостоянками и трансформаторными подстанциями в квартале улиц Ирбитской-Раевского-Блохера-Данилы Зверева в Кировском районе г. Екатеринбург			
Изм.	Кол.уч.	Лист	Дата
Разработал	Ветлузина	04.17	
Проверил	Пашаева	04.17	
Нач. отг.	Пашаева	04.17	
II этап строительства.		Стадия	Лист
16 - 20-этажная блок-секция		Р	12
План 17 этажа		Листов 25	
ГАП Чирков		04.17	

АО КОРПОРАЦИЯ АТОМСТРОЙКОМПЛЕКС