
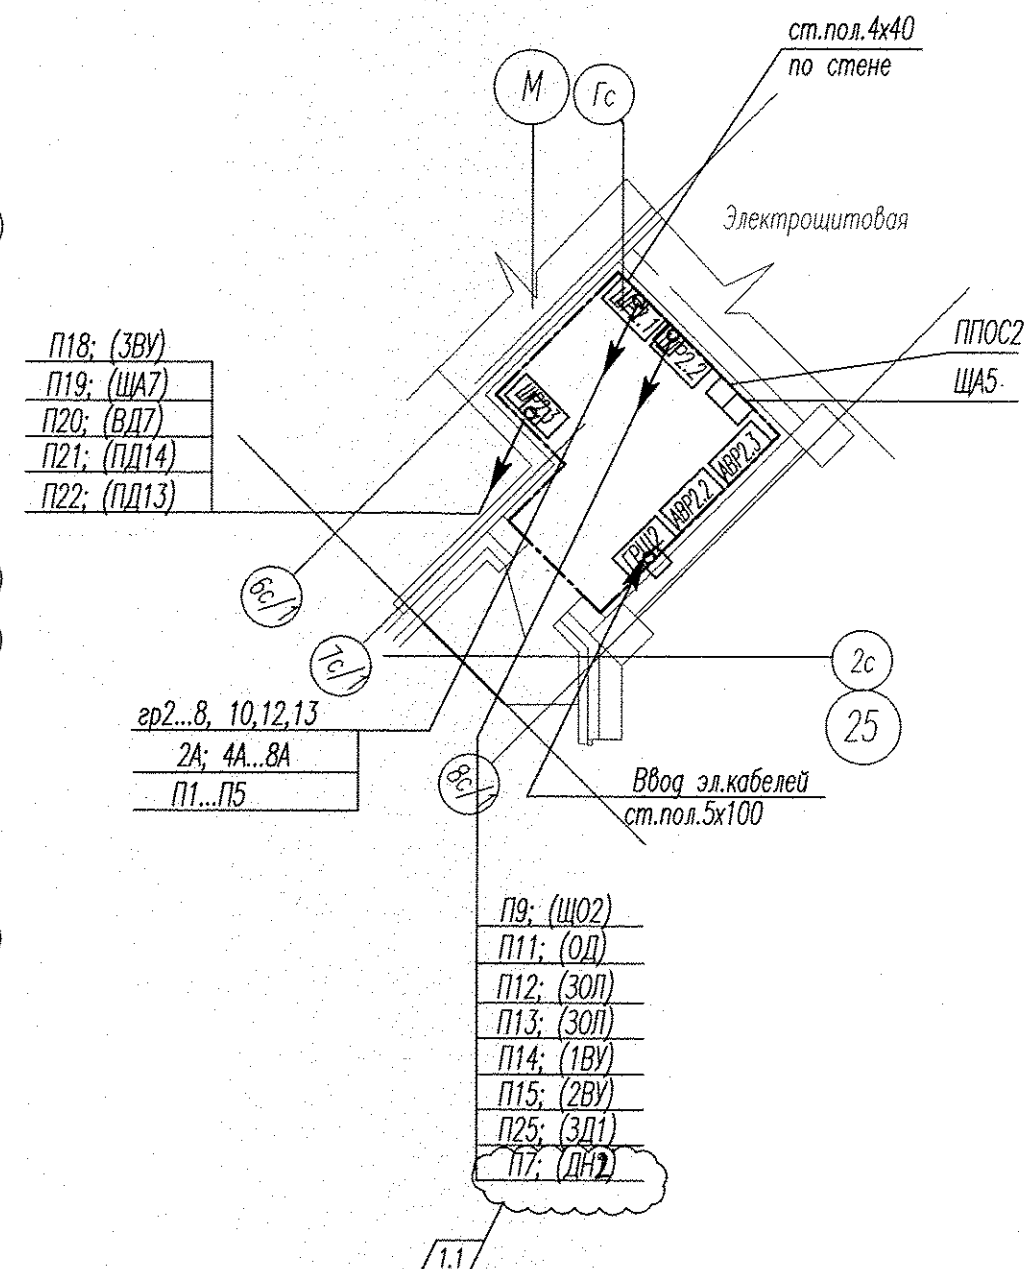


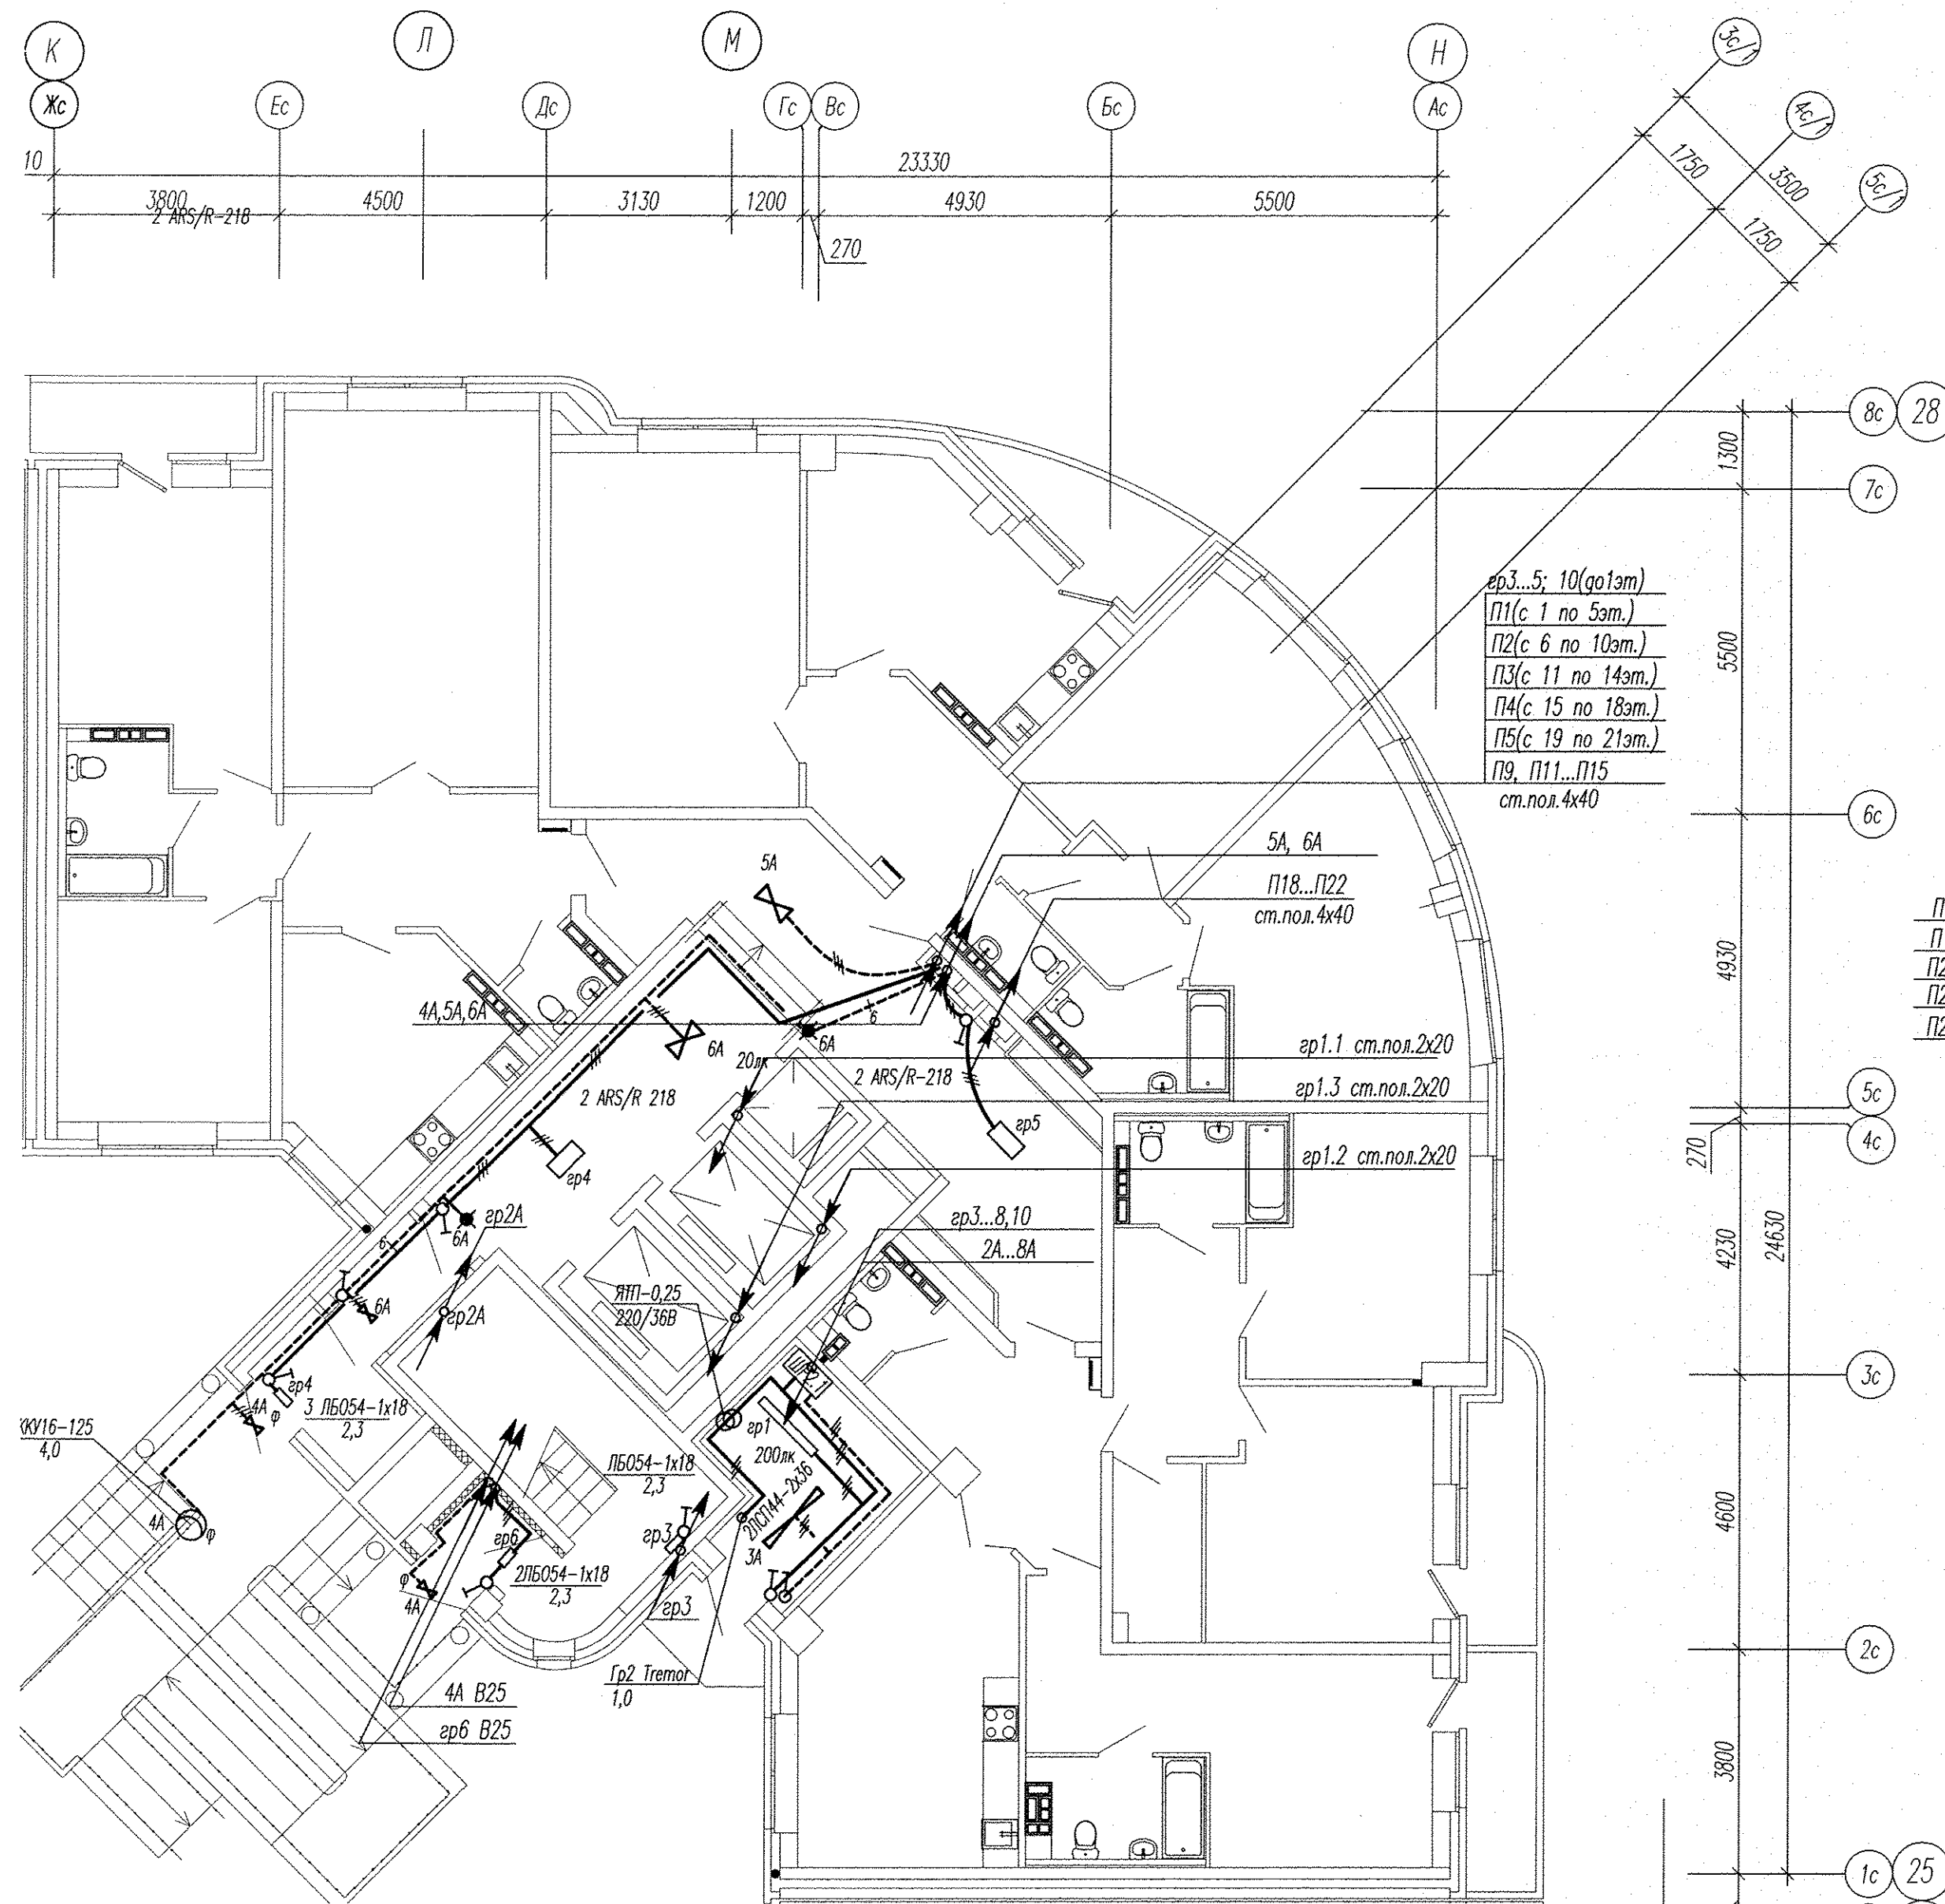

Инв. N подл. Подпись и дата Взам. инв. N

						АПУ2-126-1В-03-ЭЛ				
						Многоэтажный жилой дом с нежилыми помещениями, пристроенными магазинами, подземной автостоянкой в границах улиц 8 Марта-Авиационной-Союзной в Чкаловском районе г. Екатеринбурга				
1	1	53-В	А		02.13	Жилой дом 1В Пусковой комплекс 3		Стадия	Лист	Листов
Изм.	Колуч.	Лист	№ док.	Подпись	Дата			Р	19	
Гл. спец	Гонтаренко				12.12	План 1 этажа в осях К-Н, 25-28.		ЗАО "Корпорация "Атомстройкомплекс"		
Провер.	Завьялова				12.12	Расположение сетей электрооборудования				
Разраб.	Горбовская				12.12	в местах общего пользования				