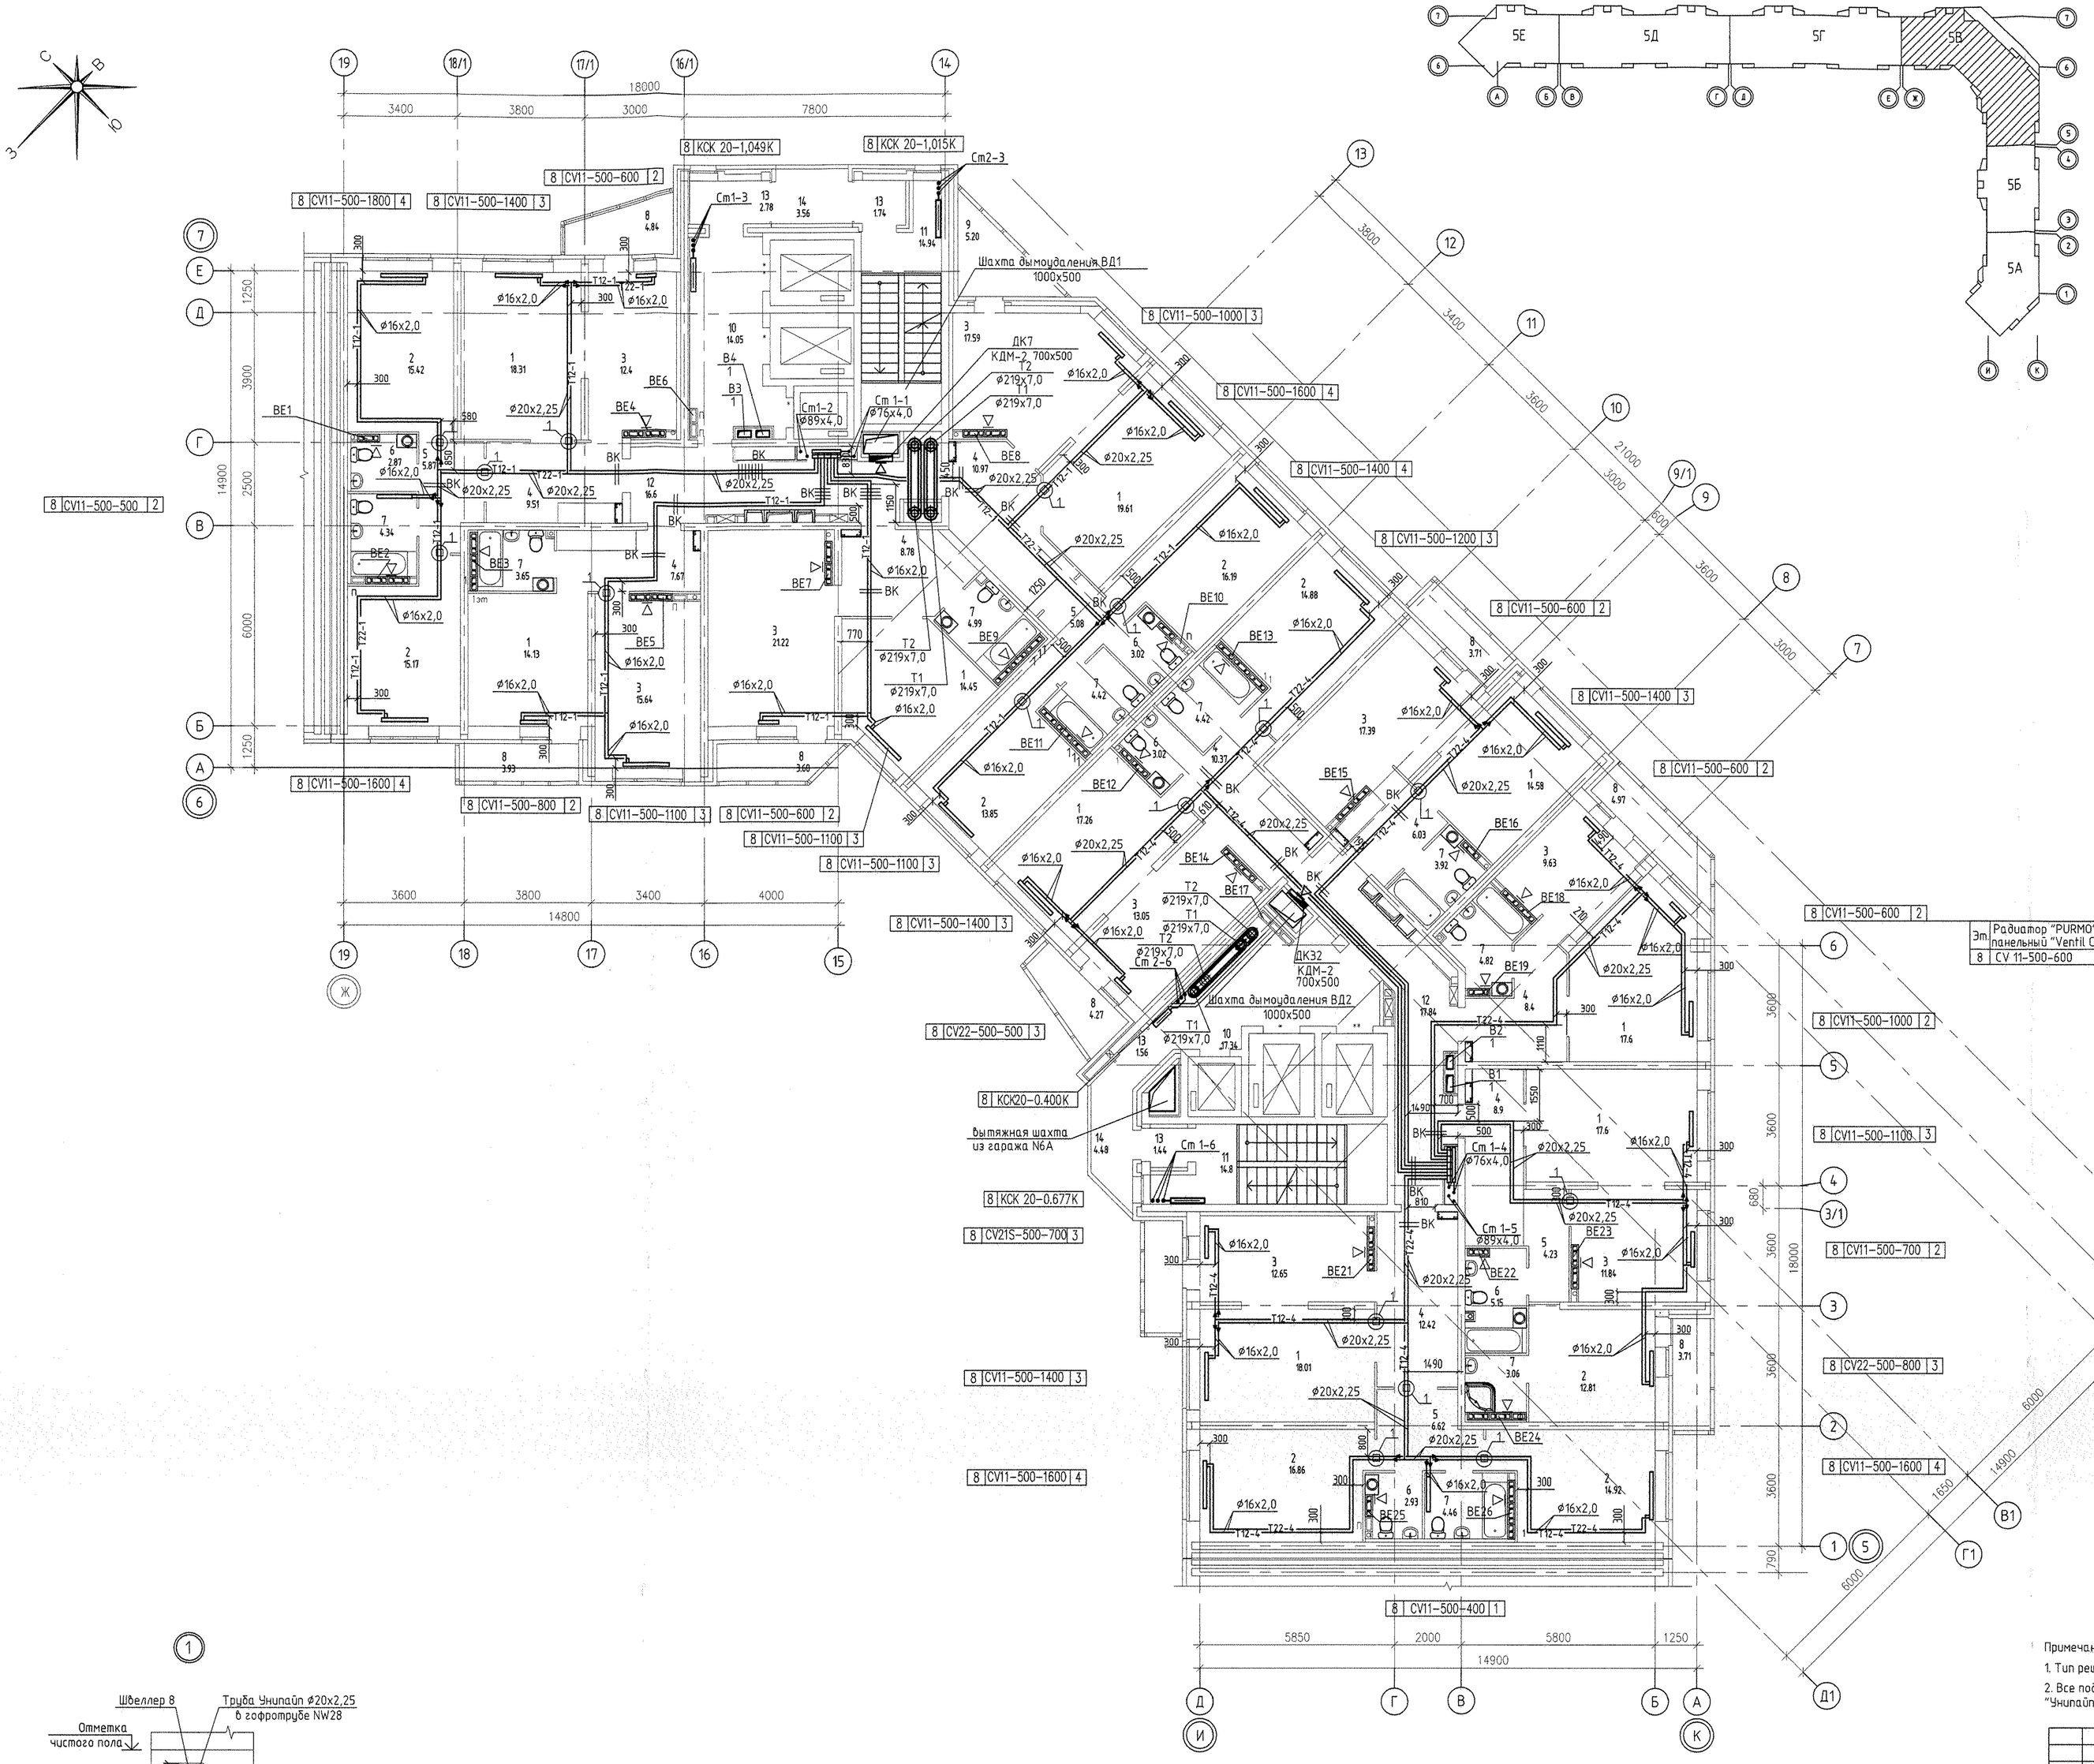


ЭКСПЛИКАЦИЯ ПОМЕЩЕНИЙ

Номер помещения	Наименование	Площадь, м2	
	Помещения квартир		
1	Гостиная	152.01	
2	Спальня	120.77	
3	Кухня	132.53	
4	Прихожая	82.37	
5	Коридор	21.59	
6	Сан. узел	15.21	
7	Ванная	39.71	
8	Балкон	32.24	
9	Лоджия	5.30	
	итого	601.73	
	Общедомовые помещения		
10	Лифтовой холл	31.39	
11	Лестничная клетка	29.74	
12	Коридор	34.44	
13	Тамбур	7.52	
14	Переходная лоджия	8.04	
	итого	111.13	

Эт	Радиатор "PURMO" панельный "Ventil Compact"	
8	CV 11-500-600	2

Индекс предварительной настройки клапана терморегулятора

СОГЛАСОВАНО

ГИП		12.13
СС		
Чижик		
АР	Терновой	
ЭЛ	Баранов	
ВК	Решетникова	

Инв.N подл. | Подпись и дата | Взам. инв.N

Примечание:

1. Тип решеток не указанных на плане принять РВП-3 120х200 по ГОСТ 13448-82.
2. Все подводки к приборам отопления "Purmo" выполнить трубой металлопластиковой "Унипайп" диаметром 16х2,0 мм

Изм.	Кол.уч.	Лист	N док.	Подпись	Дата
ГАП	Гаранин				12.13
Гл.спец.	Пашаева				12.13
Проверил	Пашаева				12.13
Разработал	Кинякина				12.13

АПУ.007-05В-ОВ

Жилой микрорайон в квартале улиц Чкалова–Академика Вонсовского–Амундсена–Краснолесья в Ленинском районе г.Екатеринбурга. III очередь строительства. Жилой дом со встроенными помещениями, трансформаторной подстанцией и подземными парковками

Пусковой комплекс 1
27-этажная блок-секция 5В

Стадия	Лист	Листов
Р	9	

План 8 этажа

ЗАО КОРПОРАЦИЯ АТОМСТРОЙКОМПЛЕКС