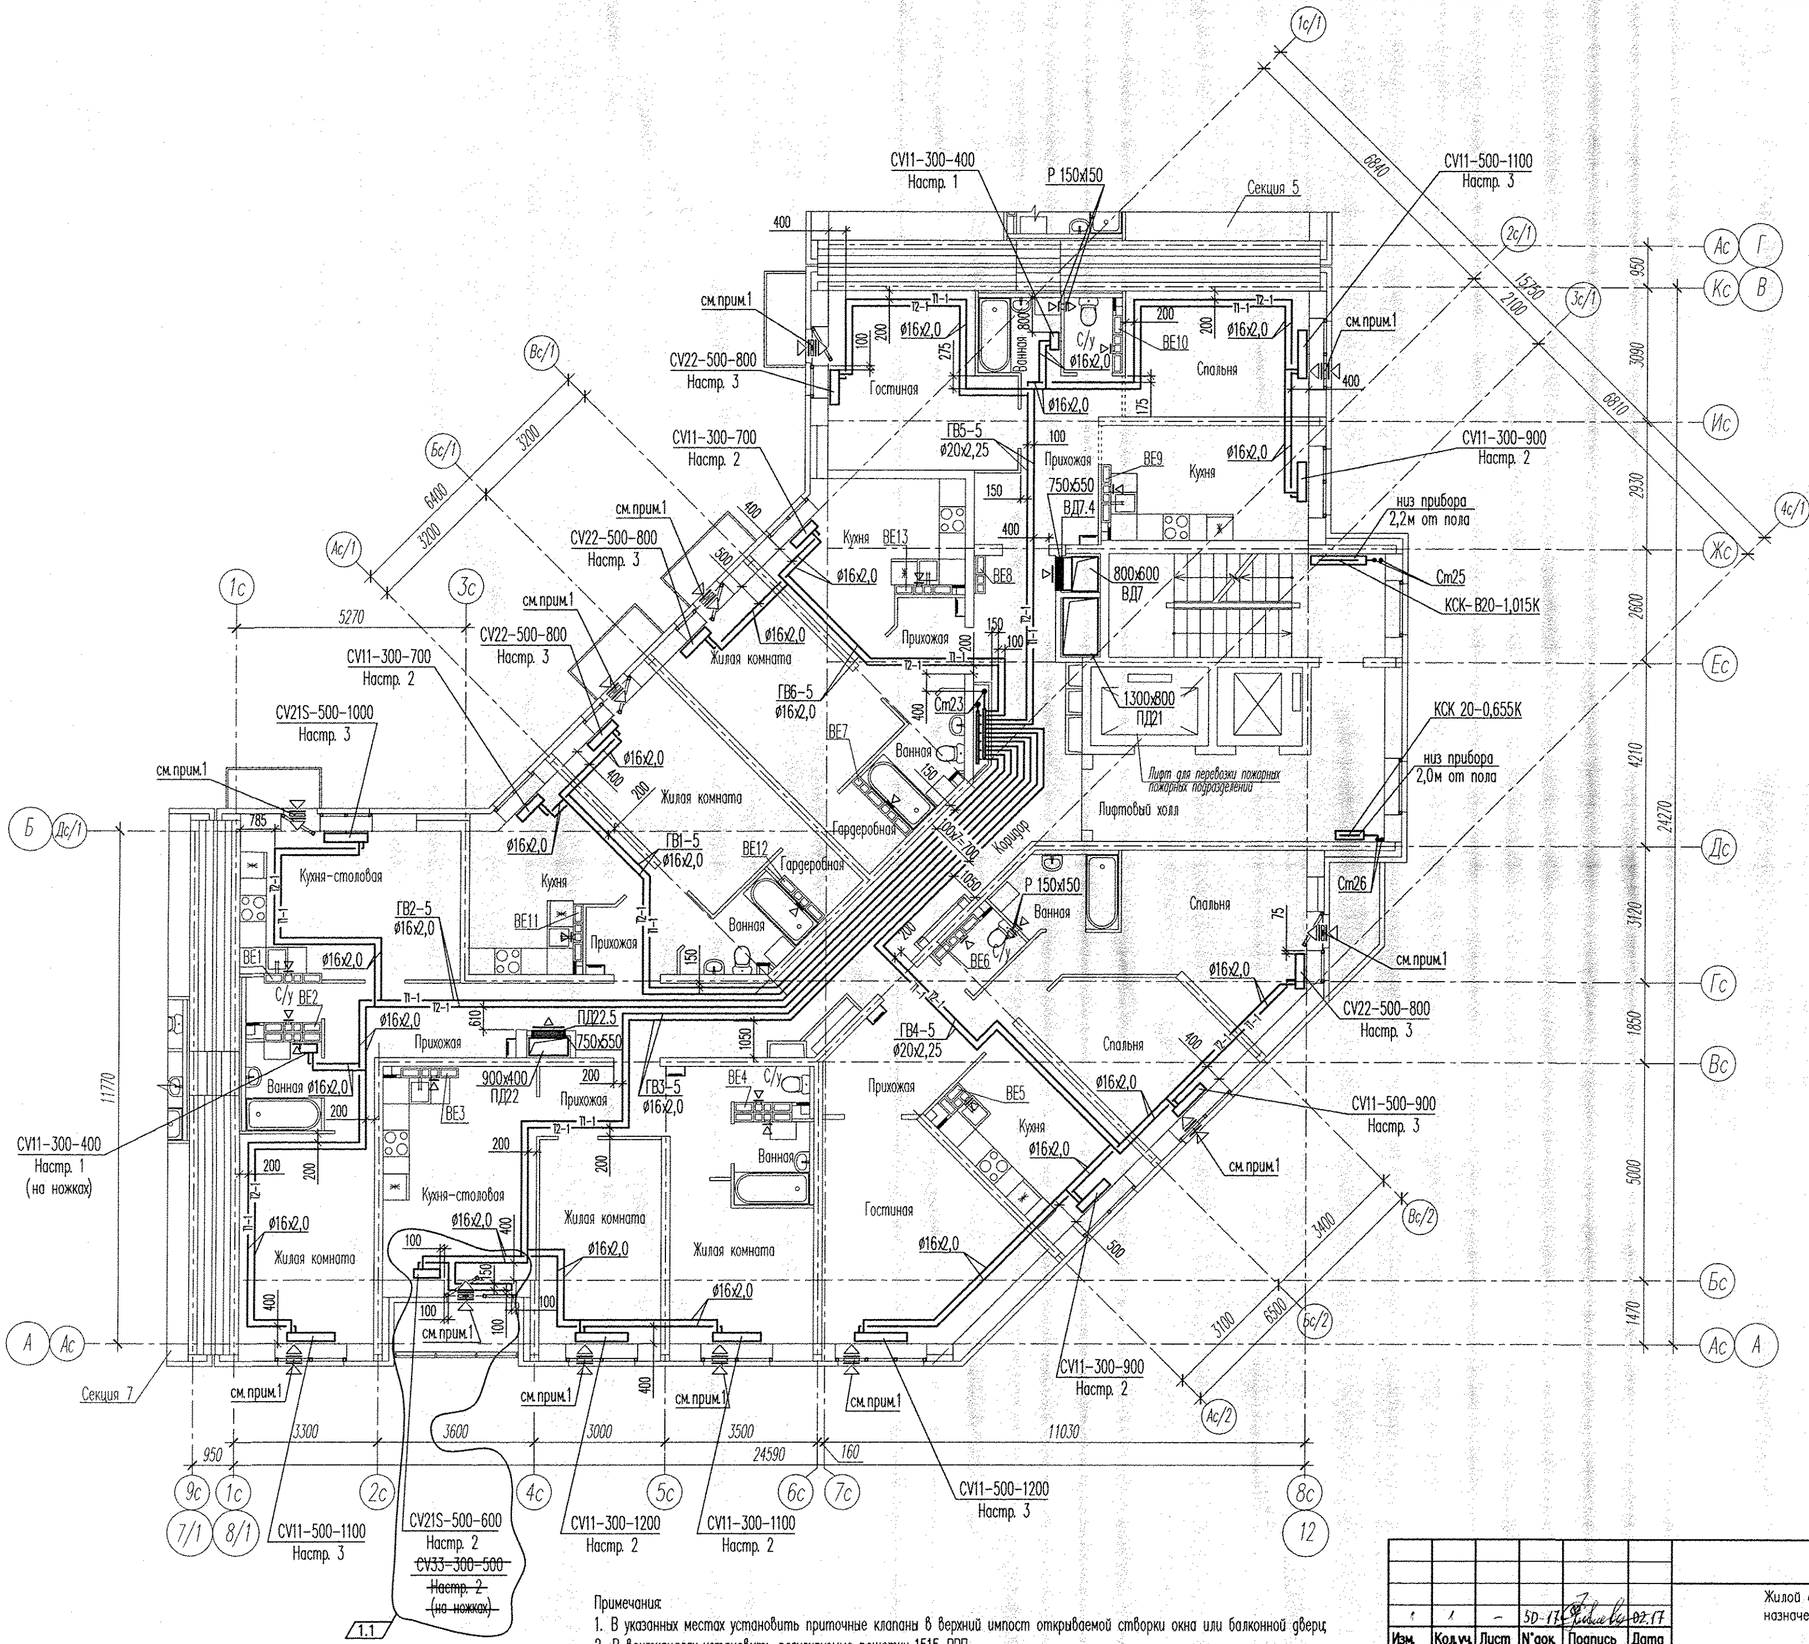

Примечания

1. В указанных местах установить приточные клапаны в верхний импост открываемой створки окна или балконной дверц
2. В вентканалах установить регулируемые решетки 1515 РРП.
3. Для прокладки Ст23 в перекрытии просверлять отверстия ø200мм в количестве 2шт. Для прокладки Ст25 и Ст26 в перекрытии просверлить отверстия ø50мм в количестве 4шт. Привязку отверстий уточнить по месту.
4. Точные привязки отверстий смотреть в проектах АР и КЖ.
5. В местах пересечения трубопроводов отопления между собой выполнить штробы 400х200х30(h) в количестве 50шт. Привязку штроб уточнить по месту.

						АПУ2148-1Б.6-02-ОВ
						Жилой дом с нежилыми помещениями общественного назначения по ул. Тенистой в Верх-Исетском районе г. Екатеринбурга
1	1	–	5D-17		02.17	
Изм.	Кол.уч.	Лист	N°док.	Подпись	Дата	
Разработал		Яковлева			30.11.16.	Жилой дом 2этап строительства Секция 6
Проверил		Ашихмин			30.11.16.	Стадия: Р; Лист: 6; Листов:
Гл. спец.		Ашихмин			30.11.16.	
Н. контр.		Кармазина			30.11.16.	План 5 этажа
						ЗАО "Корпорация "Атомстройкомплекс"

ФОРМАТ А2

СОГЛАСОВАНО

Инв. N подл. | Подпись и дата | Взам. инв. N