
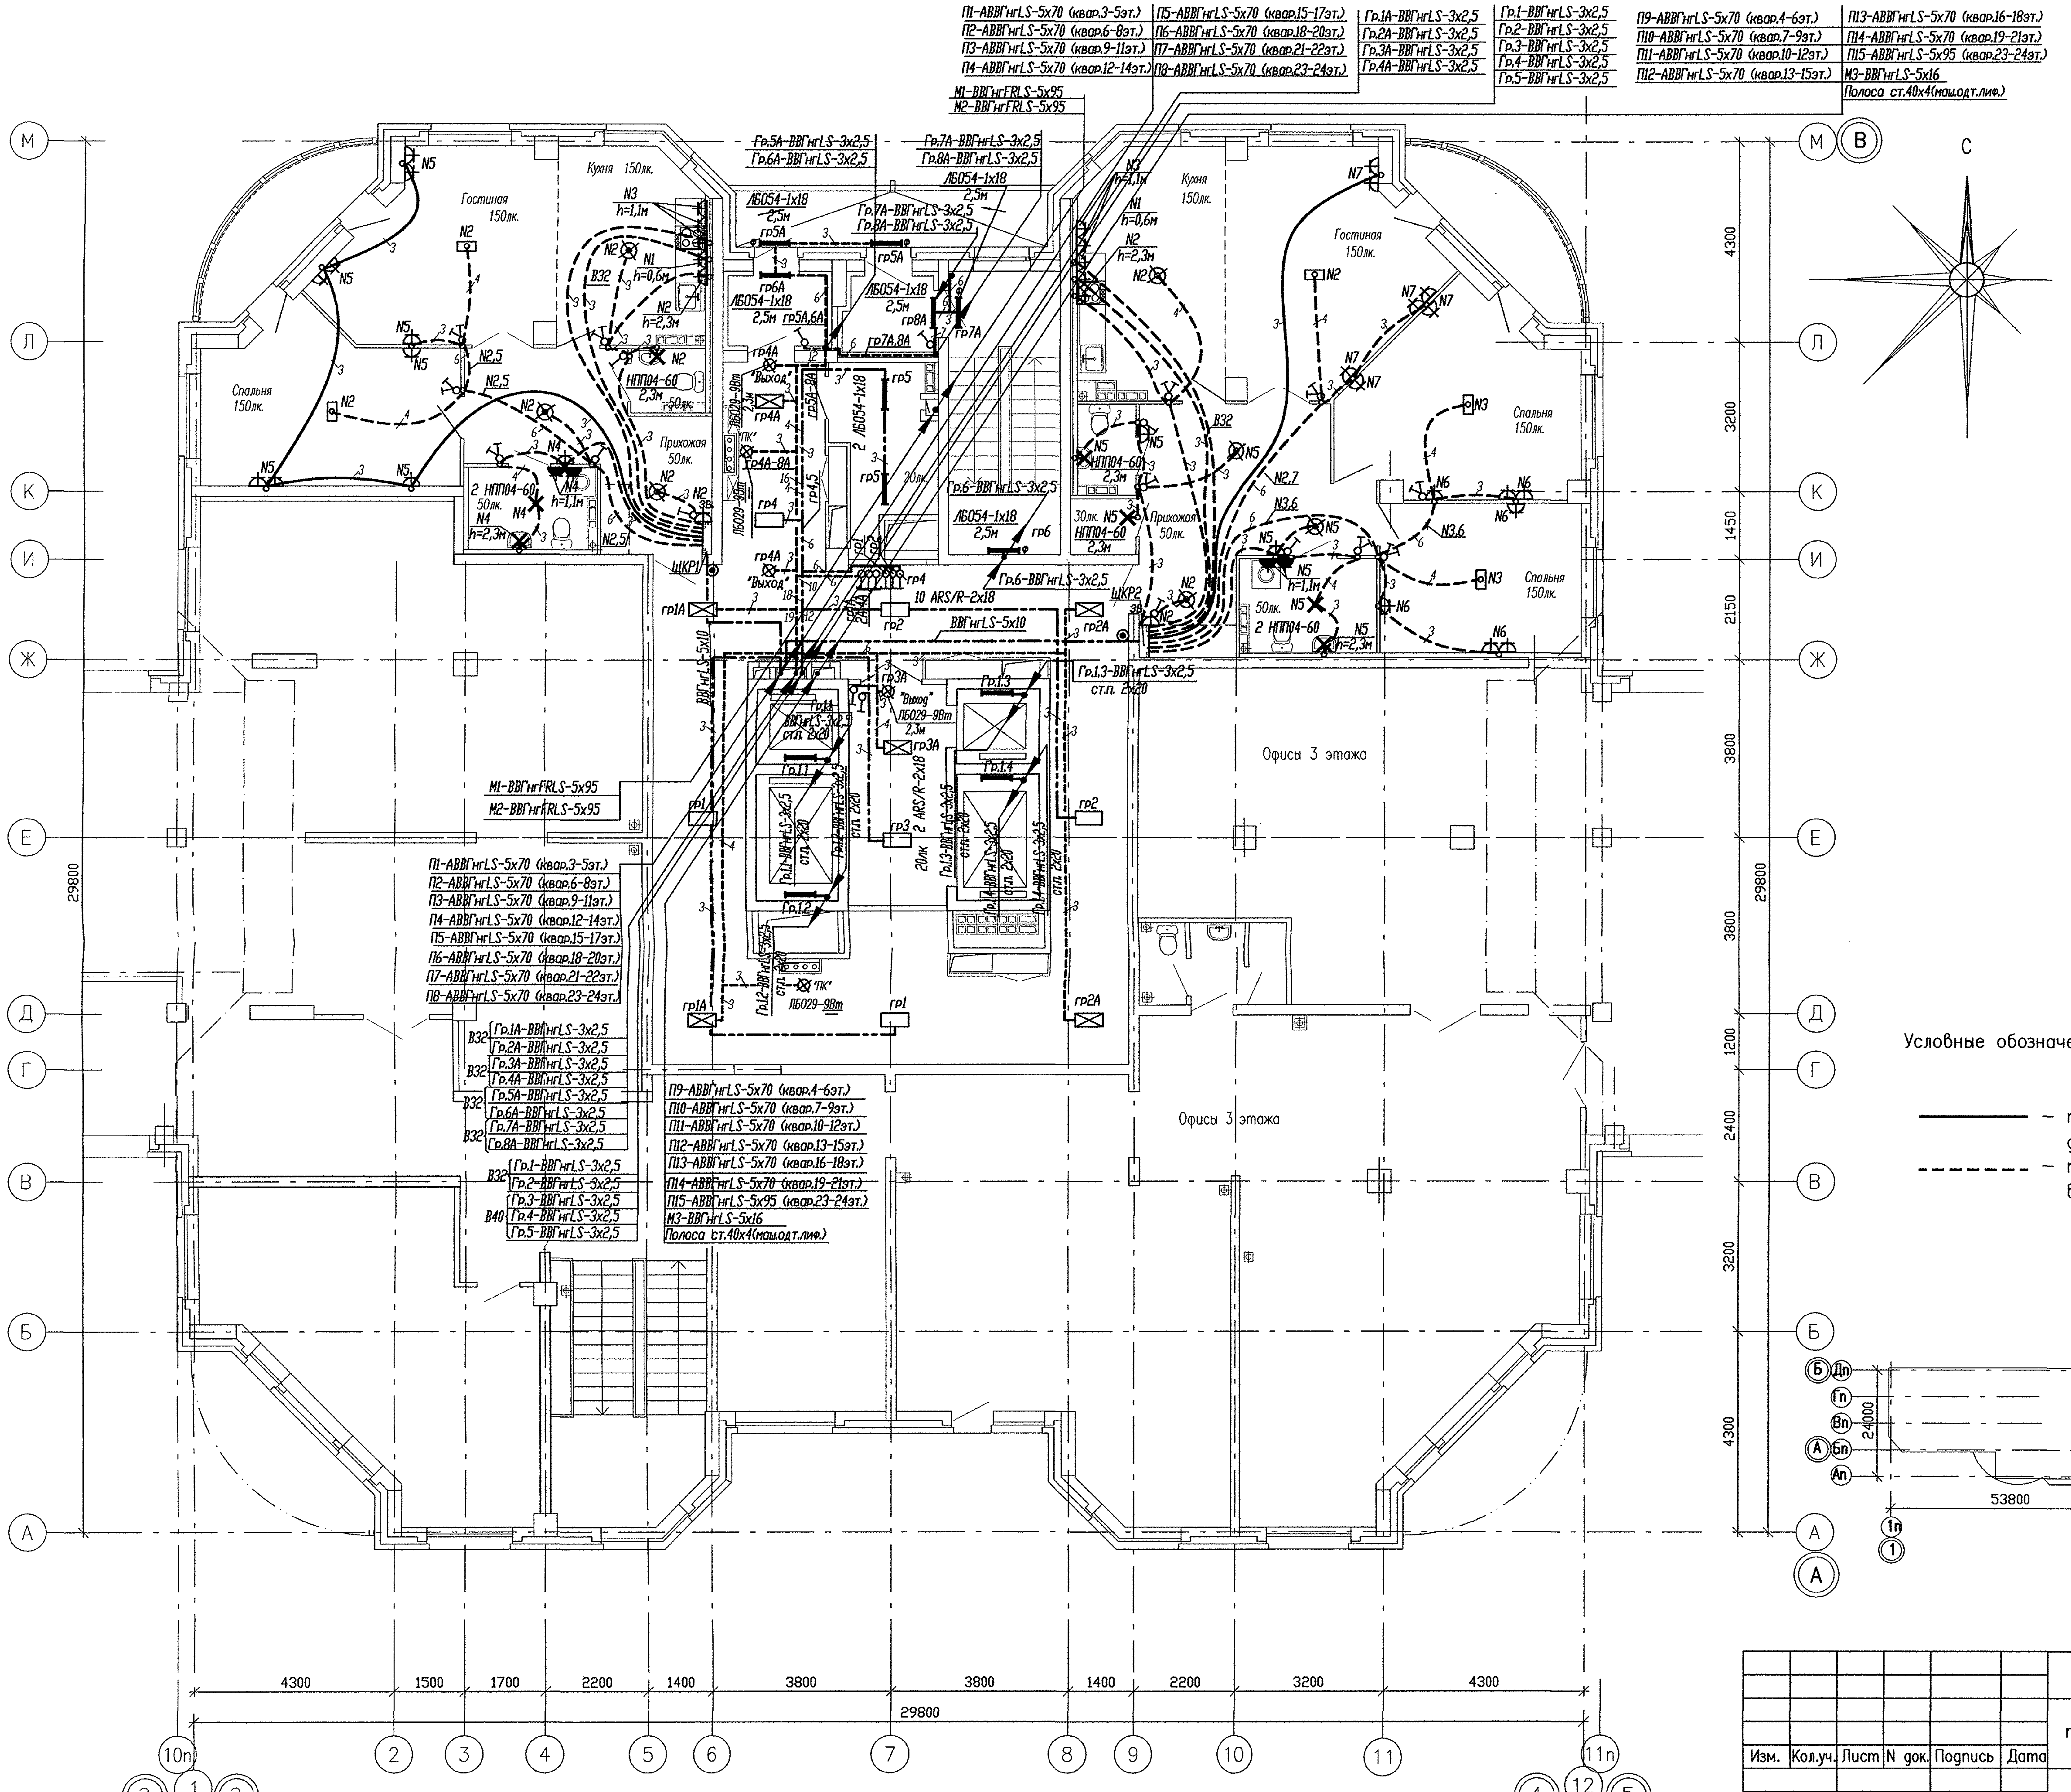


Условные обозначения:

— трубы, проложенные в монолите плиты перекрытия данного этажа;

– – – – трубы, проложенные в монолите плиты перекрытия вышележащего этажа;

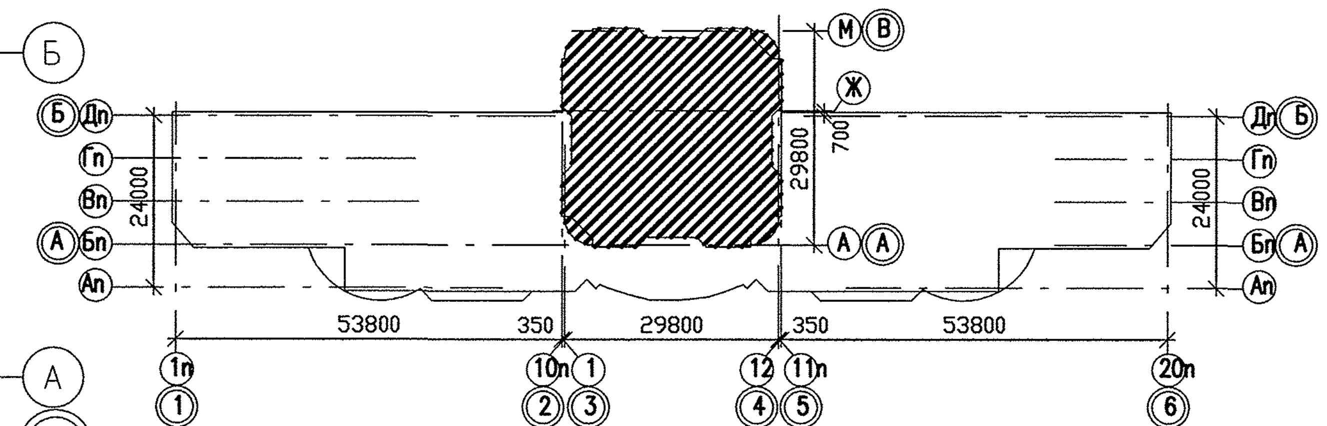

Согласовано: АР Чирков; ОВ Гущин; ВК Курчавова; СС Чижик						
Изм.	Кол.уч.	Лист	N док.	Подпись	Дата	
Гл. спец.		Смирнова			07.12	
Проверил		Багина			07.12	
Разработал		Киселева			07.12	

АКБ.120-02-ЭЛ

Группа жилых домов со встроенно-пристроенными нежилыми помещениями на первых этажах в границах улиц 8 Марта–Юлиуса Фучика – Чайковского в Чкаловском районе г. Екатеринбурга

Пусковой комплекс 2. 26-этажный жилой дом

Стадия	Лист	Листов
Р	14	

План 3 этажа. Расположение сетей электрооборудования.

ЗАО КОРПОРАЦИЯ АТОМСТРОЙКОМПЛЕКС

Формат А2

Инв.N подл. | Подпись и дата | Взам. инв.N