
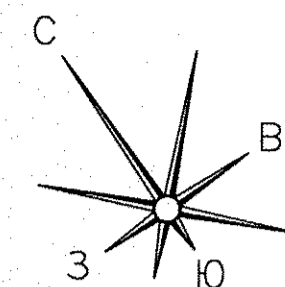



Инв.№ подл.	Подпись и дата	Взам. инв.№	СОГЛАСОВАНО	
			ОВ	04.15
Инв.№ подл.	Подпись и дата	Взам. инв.№	СОГЛАСОВАНО	
			С	04.15
Инв.№ подл.	Подпись и дата	Взам. инв.№	СОГЛАСОВАНО	
			АП	04.15

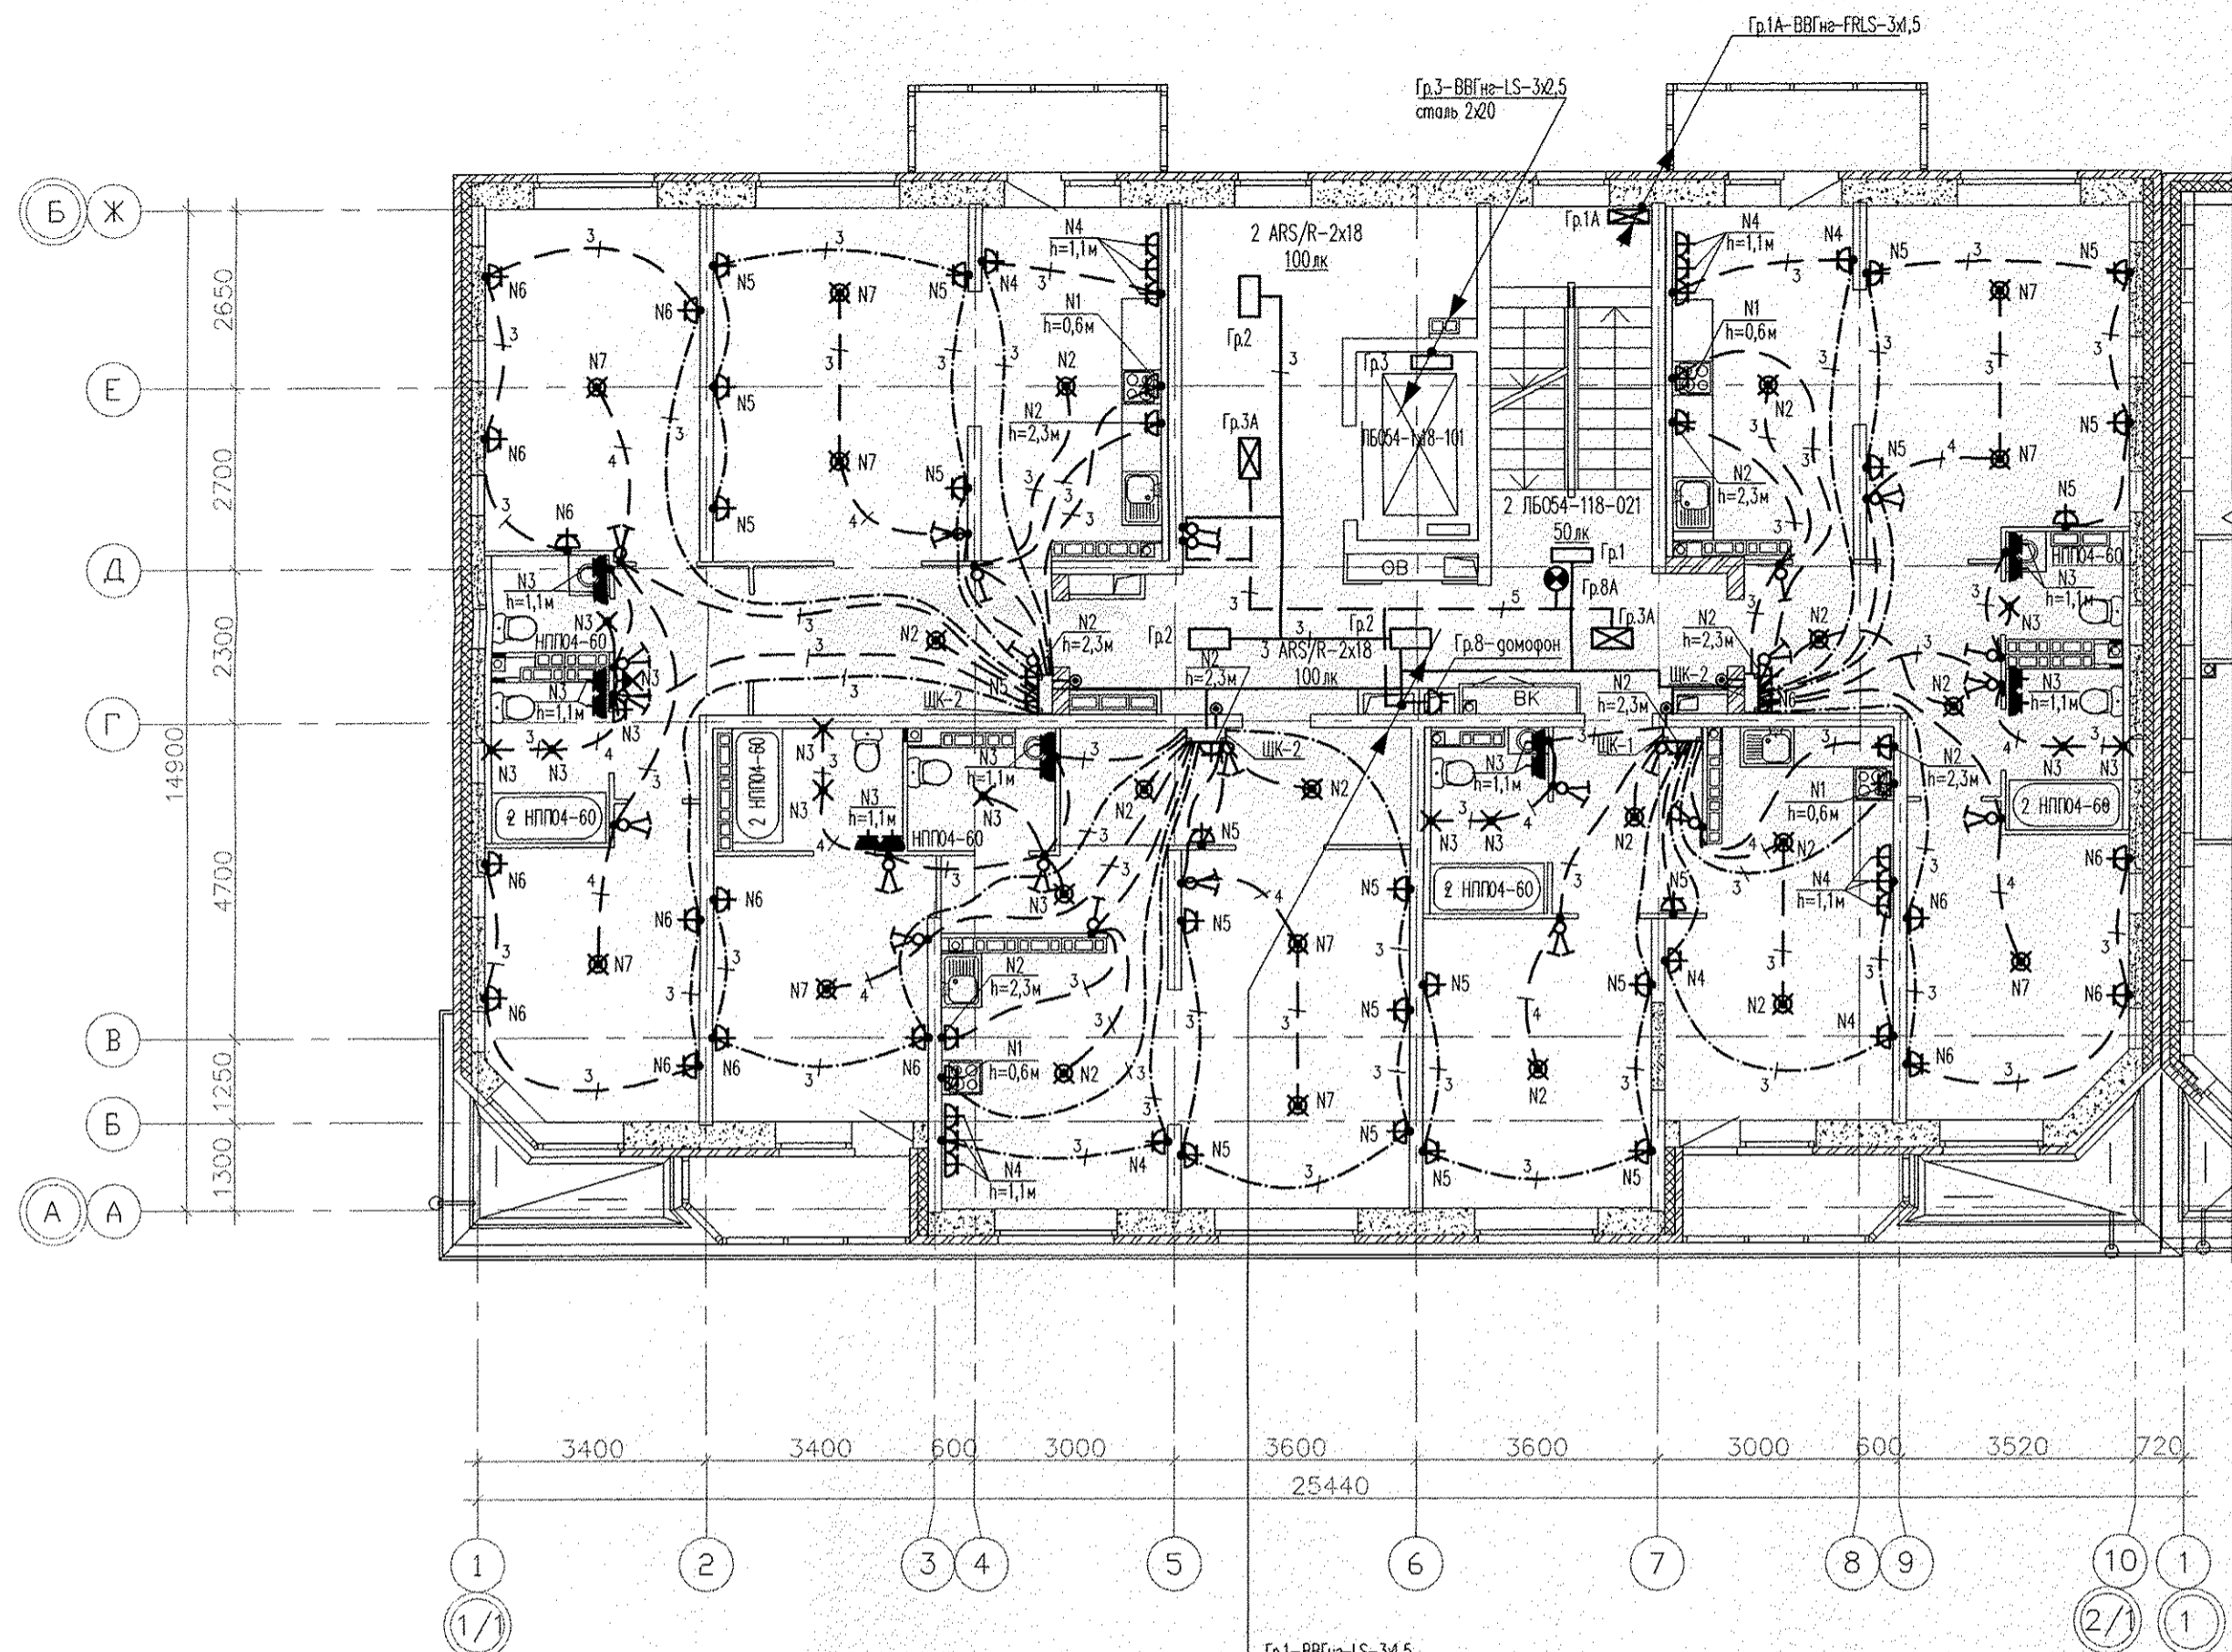

Экспликация помещений

Номер помещения	Наименование	Площадь, м ²	Кат. помещения
Помещения квартир			
1	Гостиная	71,81	
2	Спальная	55,94	
3	Кухня	57,69	
4	Прихожая	34,52	
5	Коридор	9,73	
6	Сан.узел	8,36	
7	Ванная	17,26	
8	Балкон	16,28	
	Итого:	271,59	
Общедомовые помещения			
9	Лифтовой холл	14,9	
10	Лестничная клетка	13,7	
11	Межквартирный коридор	19,49	
	Итого площадь общедомовых помещений:	48,09	

- Гр.1-ВВГнг-LS-3х1,5
- Гр.2-ВВГнг-LS-3х1,5
- Гр.3-ВВГнг-LS-3х1,5
- Гр.8-ВВГнг-LS-3х1,5 на 2 этаж
- Гр.3А-ВВГнг-FRLS-3х2,5
- Гр.8А-ВВГнг-FRLS-2х1,5
- П.1-АВВГнг-LS-5х60 до 6 этажа
- П.4-АВВГнг-LS-5х60
- Полоса стальная 50х6
- П.5-ВВГнг-LS-3х1,5
- П.6-ВВГнг-LS-5х0
- П.8-ВВГнг-LS-3х2,5
- ЦУ 2.8-ВВГнг-LS-2х1,5

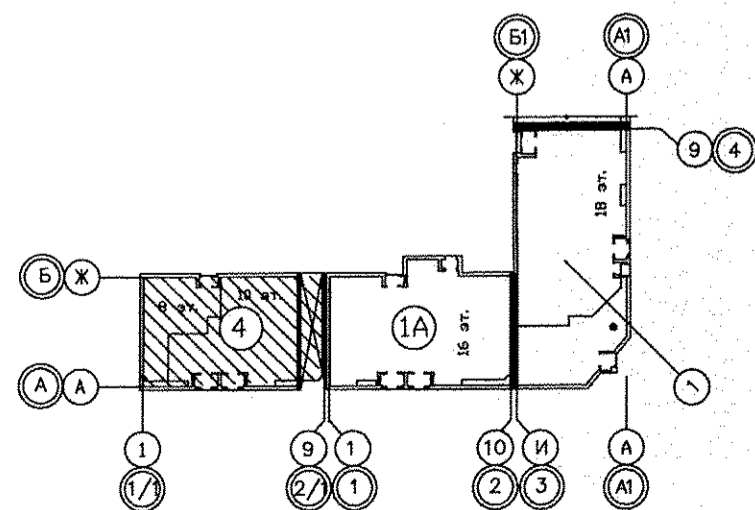

АПУ.033-01В-ЭЛ					
Жилой дом переменной этажности со встроенно-пристроенными объектами общественного назначения и подземной автостоянкой в границах улиц Победы-Бакинских комиссаров-Никитина в Орджоникизевском районе г. Екатеринбурга Блок-секция 1В					
Изм.	Кол.уч.	Лист	№ док.	Подпись	Дата
Разраб.	Кокоулин			<i>А.С.</i>	04.15
Проверил	Бунтури			<i>В.И.</i>	04.15
Глав. спец.	Богрова			<i>В.В.</i>	04.15
8-10-этажная блок-секция			Стадия	Лист	Листов
			Р	16	
План 2 этажа. Расположение электрических сетей					
ГАП	Чирков			<i>С.И.</i>	04.15