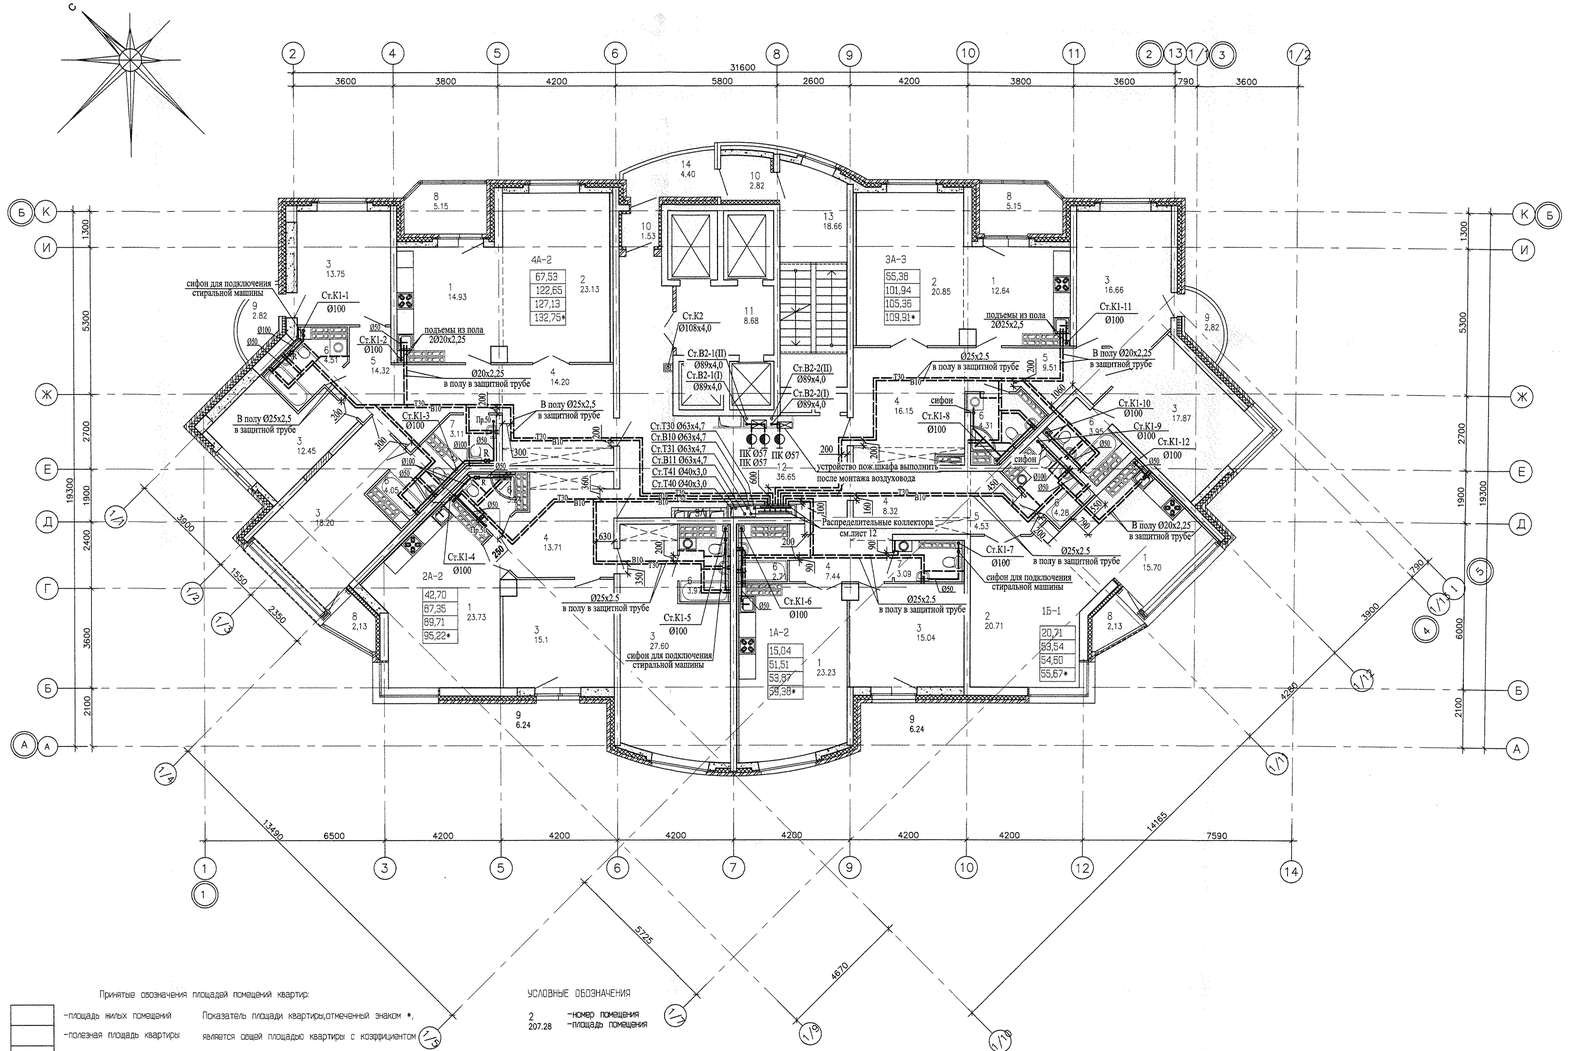


Принятые обозначения площадей помещений квартир:

- –площадь жилых помещений
- –полезная площадь квартиры
- –общая площадь квартиры

Показатель площади квартиры, отмеченный знаком *, является общей площадью квартиры с коэффициентом для летних помещений (балконов и лоджий), равным 1.

УСЛОВНЫЕ ОБОЗНАЧЕНИЯ

2 – номер помещения
207.28 – площадь помещения

ЭКСПЛИКАЦИЯ ПОМЕЩЕНИЙ

Номер помещения	Наименование	Площадь м2	Кат. помещения
	Помещения квартир		
1	Кухня	89,03	
2	Гостиная	63,92	
3	Спальня	135,82	
4	Прихожая	59,20	
5	Коридор	27,51	
6	Ванная	30,87	
7	Сан. узел	6,03	
8	Лоджия	15,72	
9	Балкон	21,62	
	итого	449,72	
	Общедомовые помещения		
10	Тамбур	4,35	
11	Лифтовой холл	8,68	
12	Коридор	36,65	
13	Лестничная клетка	18,66	
14	Переходная лоджия	4,40	
	итого	72,74	

СОГЛАСОВАНО

Зам.	Смирнова	
ГИП	Гущин	
СС	Чижик	

Инв. N подл. | Подп. и дата | Взам. инв. N

						АКБ. 120 - 04 - ВК
1	-	Зам.	169-11		08.11	Группа жилых домов со встроенно - пристроенными нежилыми помещениями на первых этажах в границах улиц 8 Марта - Юлиуса Фучика - Чайковского в Чкаловском районе г. Екатеринбурга
Изм.	Кол. уч.	Лист	№ док.	Подп.	Дата	
						Пусковой комплекс 4. 26-этажный жилой дом
ГАП		Чирков			07.11	
Гл. спец.		Курчавова			07.11	План типового этажа М1:100
Проверил		Курчавова			07.11	
Разработал		Прахова			07.11	

Стадия	Лист	Листов
Р	6	

ЗАО КОРПОРАЦИЯ АТОМСТРОЙКОМПЛЕКС

Формат А3х3