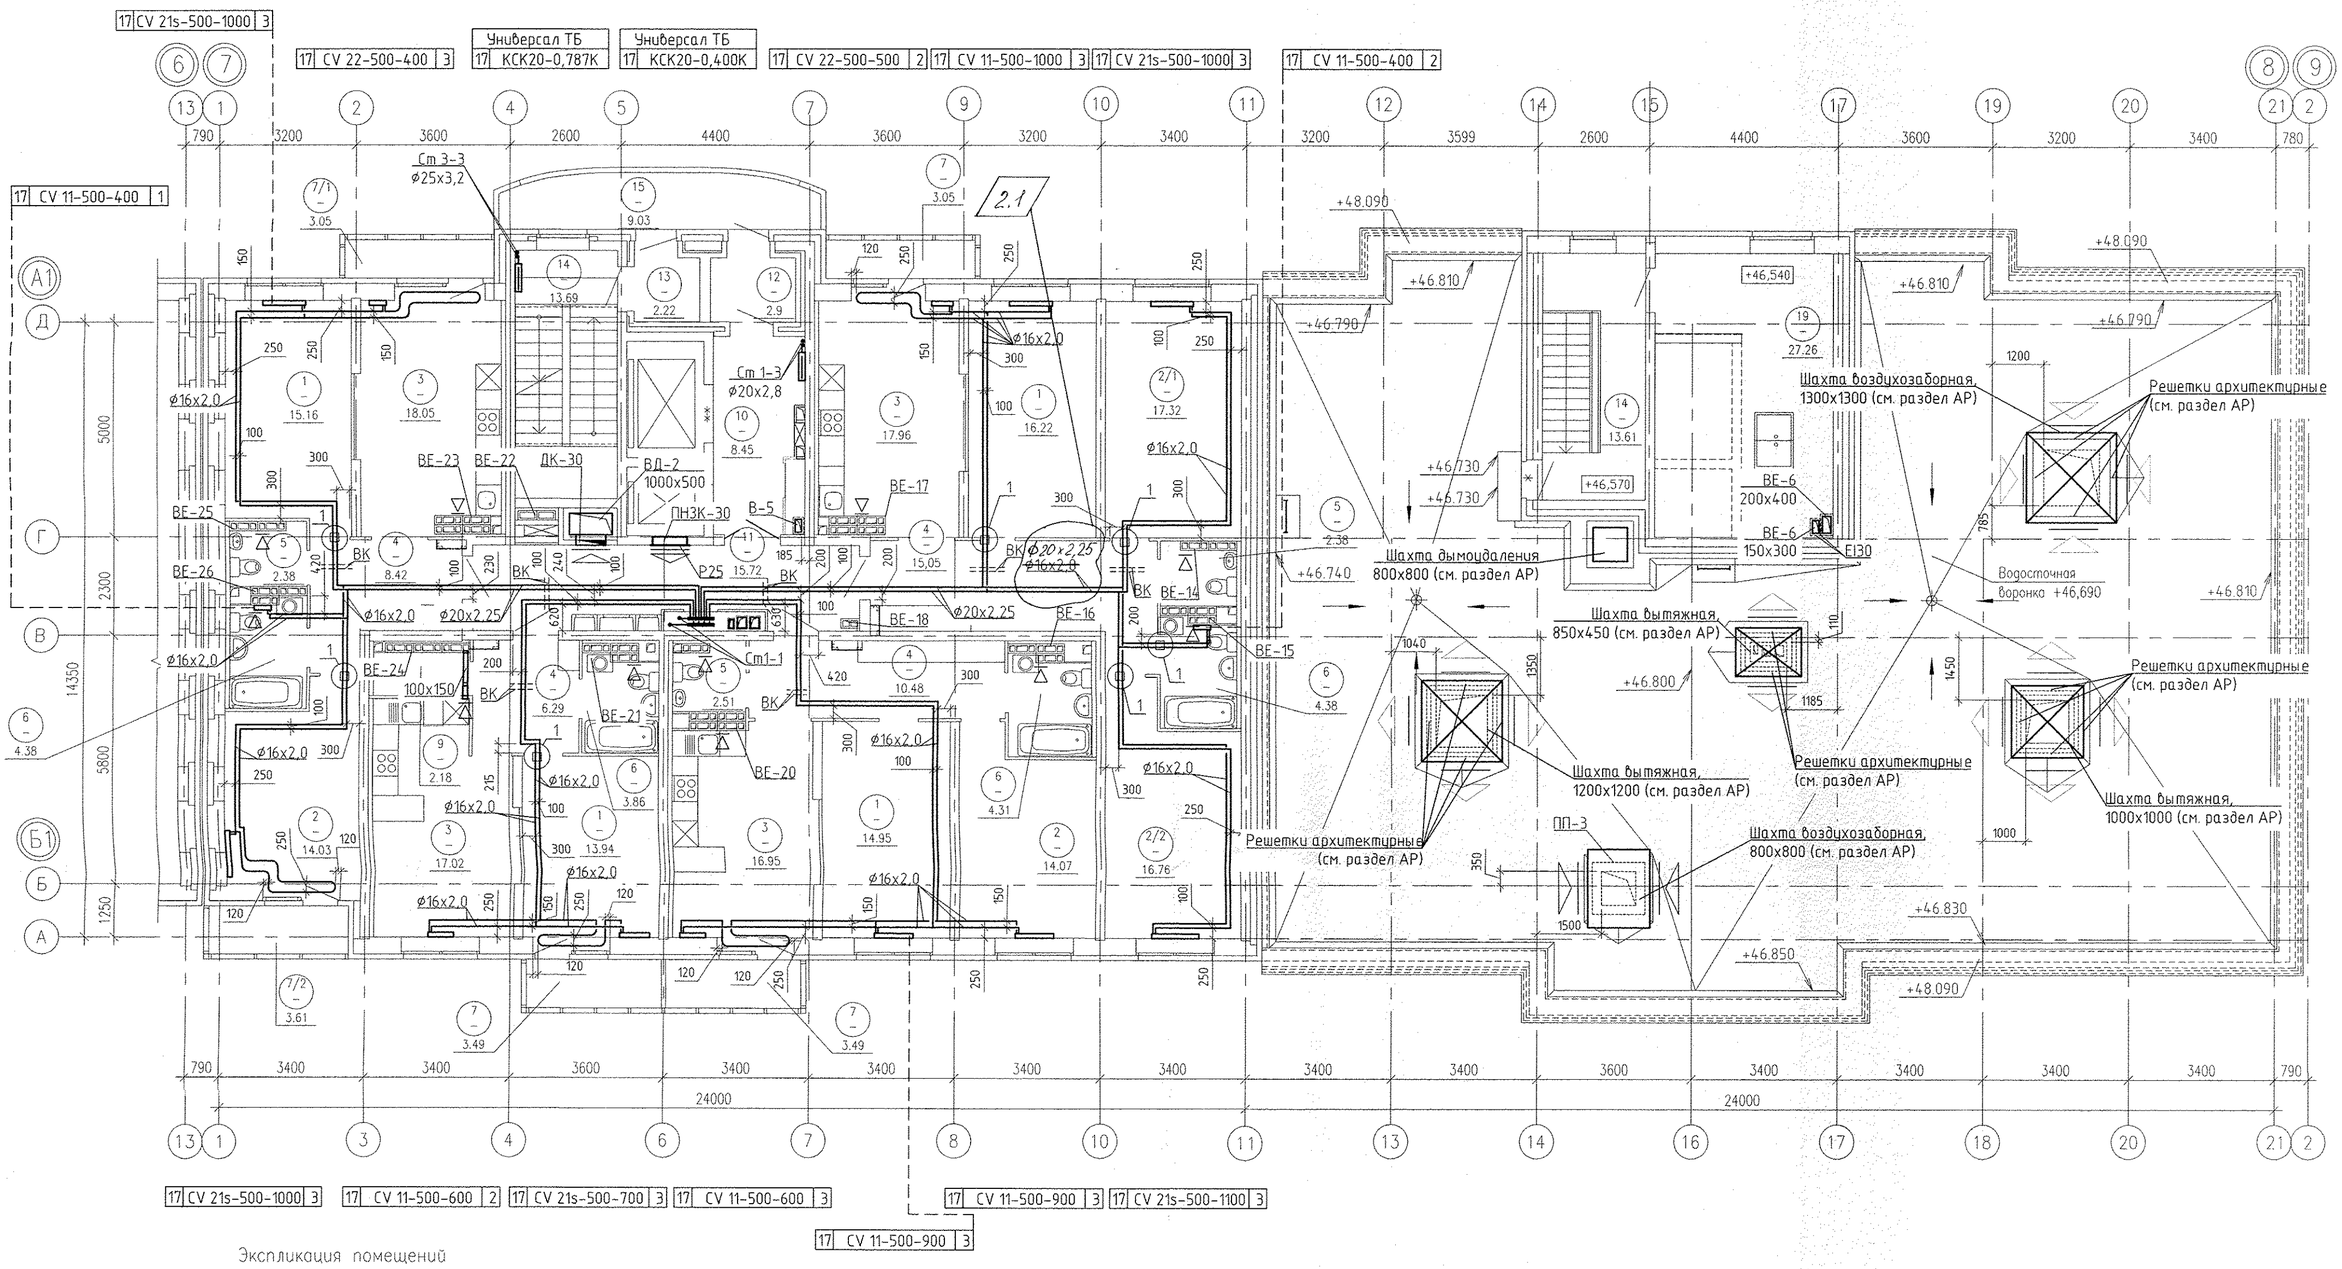

Экспликация помещений

Номер помещения	Наименование	Площадь на этаж, м2	Кат. помещения
	Помещения квартир		
1	Гостиная	60,27	
2 (2/1;2/2)	Спальня (Спальня 1; Спальня 2)	62,18	
3	Кухня	69,98	
4	Коридор	40,24	
5	Сан.узел	7,27	
6	Ванная	16,93	
7 (7/1;7/2)	Балкон (Балкон 1; Балкон 2)	16,69	
8	Лоджия	–	
9	Встроенный шкаф	2,18	
	Итого по жилой части:	275.74	

Экспликация помещений (продолжение)

Номер помещения	Наименование	Площадь м2	Кат. помещения
	Общедомовые помещения		
10	Лифтовой холл	8,45	
11	Межквартирный этажный коридор	15,72	
12	Тамбур	2,90	
13	Тамбур	2,22	
14	Лестничная клетка	27.30	
15	Переходная лоджия	9,03	
19	Машинное помещение лифтов	27,26	В4
	Итого (общедомовые помещения):	92.88	

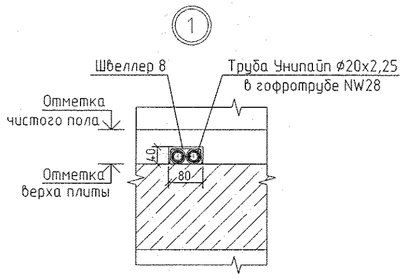

Примечание:

1. Для решеток, не указанных на плане, принять решетку регулируемую 150х200
2. Все подводки к приборам отопления "Purmo" выполнить трубой металлопластиковой "Унипайп" диаметром 16х2,0 мм
3. Узлы пересечения трубопроводов ОВ при поворотах и ответвлениях, а также с трубами ВК см. на л. 22, 23.

						АПУ.030–04А–ОВ
						Жилой комплекс со встроенно–пристроенными объектами общественного назначения, подземной, надземной автостоянками и трансформаторными подстанциями в квартале улиц Ирбитской–Раевского–Блюхера–Даниля Зверева в Кировском районе г. Екатеринбурга
2	1	–	411-17		01.18	
Изм.	Кол.уч.	Лист	N док.	Подпись	Дата	
Разработал		Ветлугина			10.17	VI этап строительства. 16 – 20–этажная блок–секция
Проверил		Пашаева			10.17	
Нач. отд.		Пашаева			10.17	
ГАП		Чирков			10.17	План 17 этажа

Стадия	Лист	Листов
Р	11	24

ЗАО КОРПОРАЦИЯ АТОМСТРОЙКОМПЛЕКС

Инв.N подл. | Подпись и дата | Взам. инв.N | АР Терновая | ВК Решетникова | ЭЛ Каткова | СС Бородина