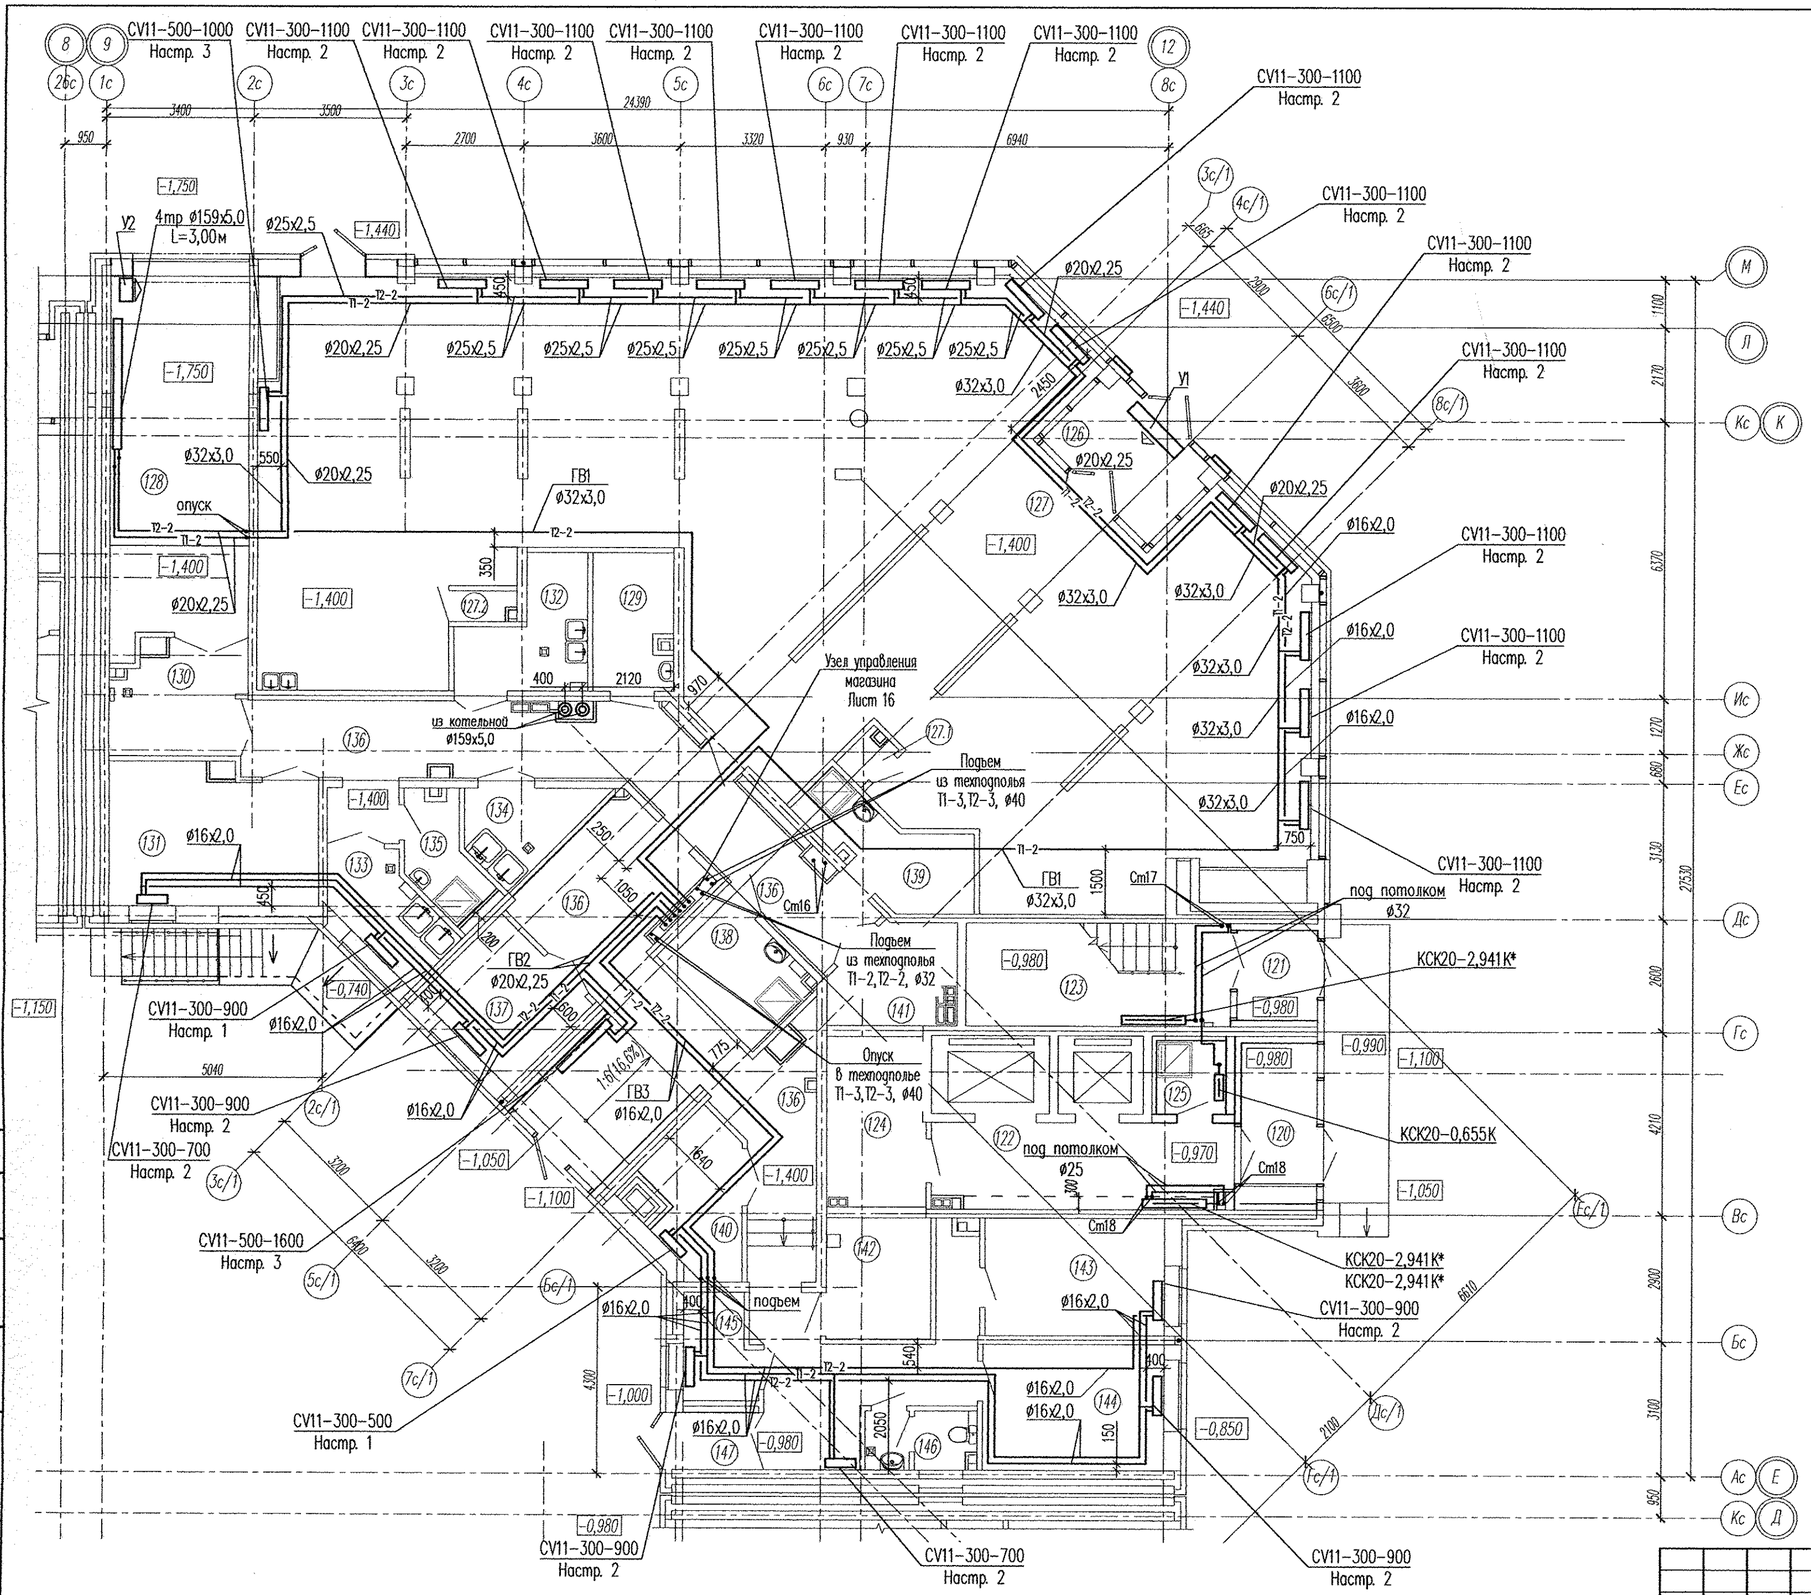

Экспликация помещений

Номер помещения	Наименование	Площадь, м2	Кат. поме-
	Секция 4		
120	Тамбур	5,64	
121	Тамбур	3,85	
122	Вестибюль	13,43	
123	Лестничная клетка Л5	14,42	
124	Электрощитовая	8,7	Г
125	Помещение уборочного инвентаря	2,71	Д
	Итого	48,75	
	Продовольственный магазин		
126	Тамбур	7,75	
127	Торговый зал	225,28	
127.1	Техническое помещение	0,91	
127.2	Техническое помещение	0,94	
128	Дебаркадер	26,67	В3
129	Помещение персонала	5,70	
130	Помещение приемки товаров	7,35	В4
131	Кладовая охлажденных товаров	14,86	В3
132	Помещение подготовки гастрономии	6,91	
133	Моечная тары	5,60	
134	Моечная инвентаря	4,88	
135	Помещение уборочного инвентаря	3,90	Д
136	Коридор	78,47	
137	Кладовая бакалейных и кондитерских изделий	8,06	В3
138	Женский гардероб	6,64	
139	Мужской гардероб	6,95	
140	Кладовая упаковочных материалов	6,70	В3
141	Кладовая напитков	5,86	В3
142	Электрощитовая магазина	6,67	Г
143	Помещение кладовщика и оператора	11,1	
144	Административное помещение	12,03	
145	Бельевая	3,88	
146	Санузел	3,20	
147	Тамбур	2,27	
	Итого	463,22	

Изм.	Кол.уч.	Лист	N док.	Подпись	Дата
Разработал		Микитюк			10.10.16.
Проверил		Яковлева			10.10.16.
Гл. спец.		Ашихмин			10.10.16.
Н. контр.		Кармазина			10.10.16.

АПУ2-148-1Б.4-02-ОВ

Жилой дом с нежилыми помещениями общественного назначения по ул. Тенистой в Верх-Исетском районе г. Екатеринбурга

Жилой дом
2 этап строительства
Секция 4

Стадия	Лист	Листов
Р	3	

Отопление
План 1 этажа

ЗАО "Корпорация "Атомстройкомплекс"

СОГЛАСОВАНО

Взам. инв. N | Подпись и дата | Инв. N подл.

КОПИРОВАЛ

ФОРМАТ А2