

Экспликация помещений

Номер помещения	Наименование	Площадь, м2	Кат. помещения
1	Гостиная	185.96	
2	Кухня	121.07	
3	Спальня	208.68	
4	Холл	85.35	
5	Коридор	56.99	
6	Ванная	45.59	
7	Сан.узел	14.68	
8	Кладовая(гардеробная)	1.18	
9	Балкон	35.29	
10	Лоджия	3.48	
	Итого	758.27	
	Общедомовые помещения		
11	Тамбур	12.10	
12	Коридор	10.82	
13	Лифтовой холл	10.88	
14	Коридор	29.70	
15	Лестничная клетка	28.90	
16	Тамбур	2.26	
17	Переходная лоджия	15.36	
	Итого	110.02	

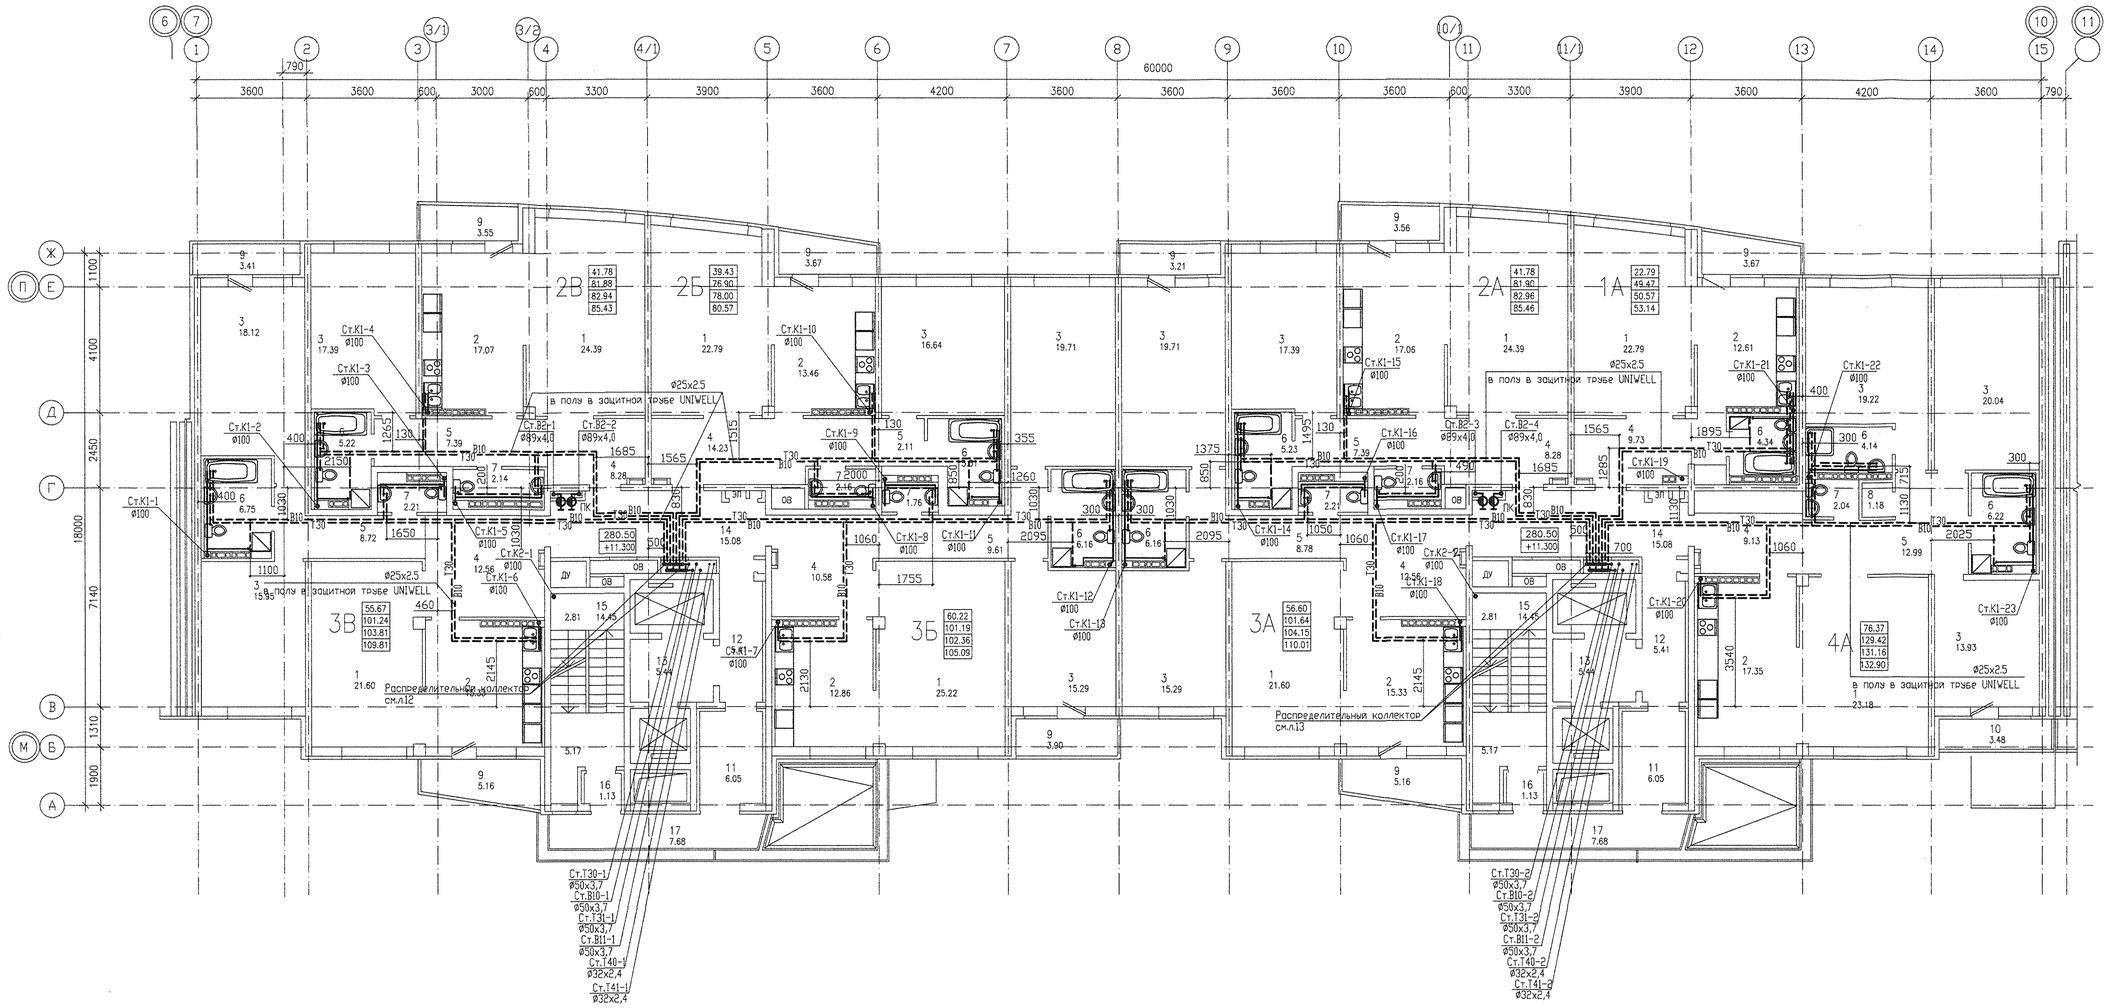

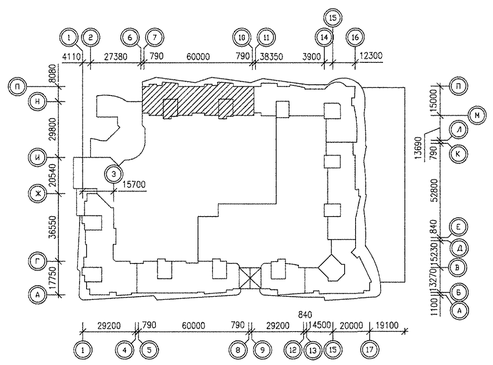

СОГЛАСОВАНО

АР	Бушуева	
ОВ	Пашкова	
ЭЛ	Смирнова	
СС	Чижик	12.11

ИНВ. N ПОДЛ. | ПОДПИСЬ И ДАТА | ВЗАМ. ИНВ. N

Изм.	Кол.уч.	Лист	N док.	Подпись	Дата
ГАП	Гаранин				12.11
Гл.спец.	Курчавова				12.11
Проверил	Курчавова				12.11
Разработал	Грушко				12.11

АКБ.122-03-ВК

Жилые дома повышенной этажности с торгово-офисными помещениями, пристроенным детским садом и подземным паркингом по улице Московской-Куйбышева-Шейнкмана в Ленинском районе г. Екатеринбурга.

16-этажный двухсекционный жилой дом

Стадия	Лист	Листов
Р	6	

План 4-10 этажа

ЗАО КОРПОРАЦИЯ АТОМСТРОЙКОМПЛЕКС

ФОРМАТ А1