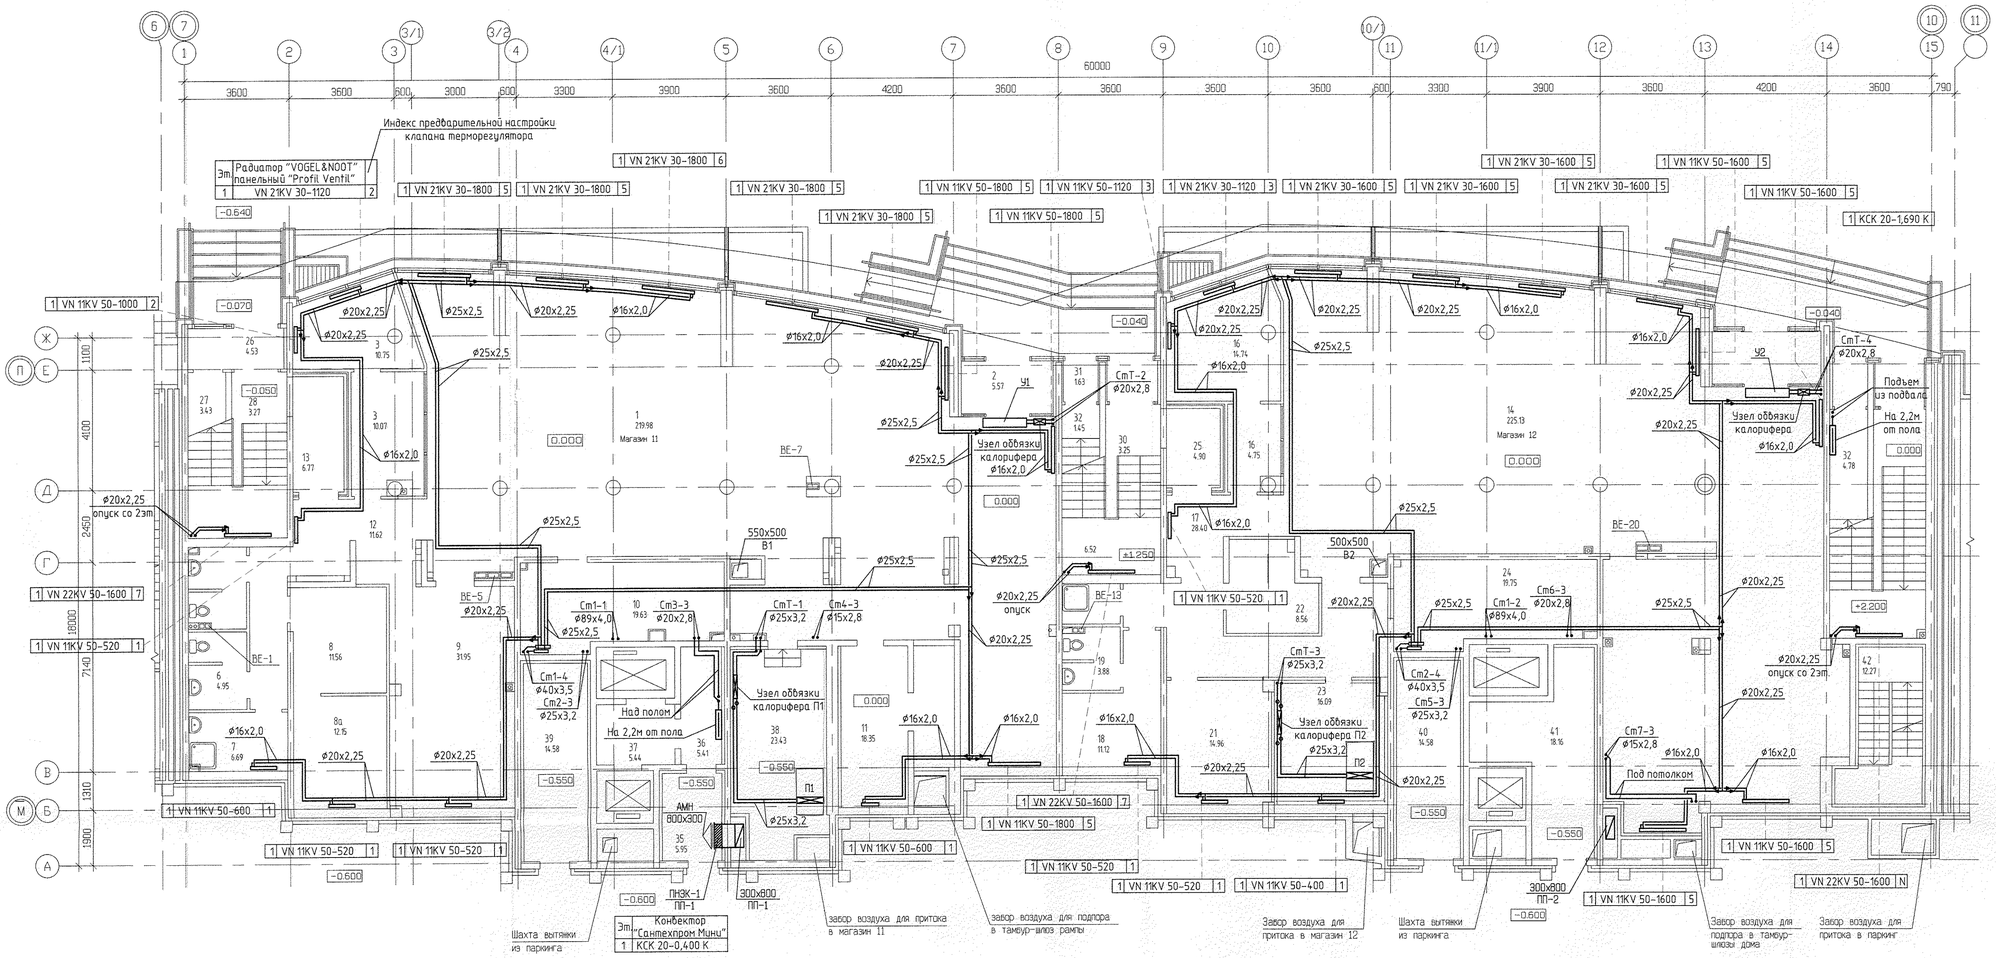


Экспликация помещений

Номер помещения	Наименование	Площадь м2	Кат. помещения
	Салон-магазин 11		
1	Торговый зал	219.98	
2	Тамбур входа	5.57	
3	Помещения администрации	20.82	
4	Коридор	7.26	
5	Санузел	5.05	
6	Санузел	4.95	
7	Помещение уборочного инвентаря	6.69	
8	Гардероб персонала	11.56	
8а	Комната персонала	12.15	
9	Помещение предпродажной подготовки	31.95	
10	Венткамера вытяжная	19.63	Д
11	Подсосное помещение	18.35	Д
12	Коридор	11.62	
13	Тамбур служебного входа	6.77	
26	Тамбур (0.5)	2.26	
27	Подсосное помещение	3.43	
28	Лестничная площадка (0.5)	1.63	
38	Венткамера приточная	23.53	
	Итого помещений магазина 11	413.20	
	Общая площадь салона-магазина 11	439.63	
	Салон-магазин 12		
14	Торговый зал	225.13	
15	Тамбур входа	6.46	
16	Помещения администрации	19.49	
17	Коридор	28.40	
18	Гардероб персонала	11.12	
19	Санузел	3.88	
20	Помещение уборочного инвентаря	2.69	
21	Помещение предпродажной подготовки	14.96	
22	Подсосное помещение	8.56	
23	Венткамера приточная	16.09	Д
24	Венткамера вытяжная	19.75	Д
25	Тамбур служебного входа	4.90	
29	Тамбур (0.3)	0.79	
30	Лестничная площадка (0.3)	1.08	
	Итого	363.30	
	Общая площадь салона-магазина 12	386.83	
	Помещения офиса N6		
26	Тамбур (0.5)	2.26	
28	Лестничная площадка (0.5)	1.63	
29	Тамбур (0.3)	0.79	
30	Лестничная площадка (0.3)	1.08	
	Помещения офиса N7		
29	Тамбур (0.3)	0.79	
30	Лестничная площадка (0.3)	1.08	
33	Тамбур	2.48	
34	Лестничная площадка	3.45	
	Общедомовые помещения		
31	Тамбур спуска в подвал	3.30	
32	Лестничная площадка	6.23	
35	Тамбур-шлюз	5.95	
36	Тамбур	5.49	
37	Лифтовой холл	5.44	
	Помещения паркинга		
39	Техническое помещение	14.58	
40	Венткамера вытяжная	14.58	
41	Техническое помещение	18.16	
42	Лестничная клетка выхода из паркинга	12.27	

СОГЛАСОВАНО

ГИП	Чижик	11.11
СС		
ЛР	Бурлуева	11.11
ВК	Курчавова	11.11
ЭЛ	Смирнова	11.11

ИНВ. N ПОДЛ. | ПОДПИСЬ И ДАТА | ВЗАМ. ИНВ. N

Изм.	Колуч.	Лист	N док.	Подпись	Дата
ГАП	Гаранин				11.11
Гл. спец.	Пашаева				11.11
Проверил	Пашаева				11.11
Разработал	Рогожкина				11.11
Разработал	Лысенко				11.11

АКБ.122-03-ОВ

Жилые дома повышенной этажности с торгово-офисными помещениями, пристроенным детским садом и подземным паркингом по улице Московской-Куйбышева-Шаймана в Ленинском районе г. Екатеринбурга.

16-этажный двухсекционный жилой дом

План 1 этажа

Стадия	Лист	Листов
Р	3	

ЗАО КОРПОРАЦИЯ АТОМСТРОЙКОМПЛЕКС