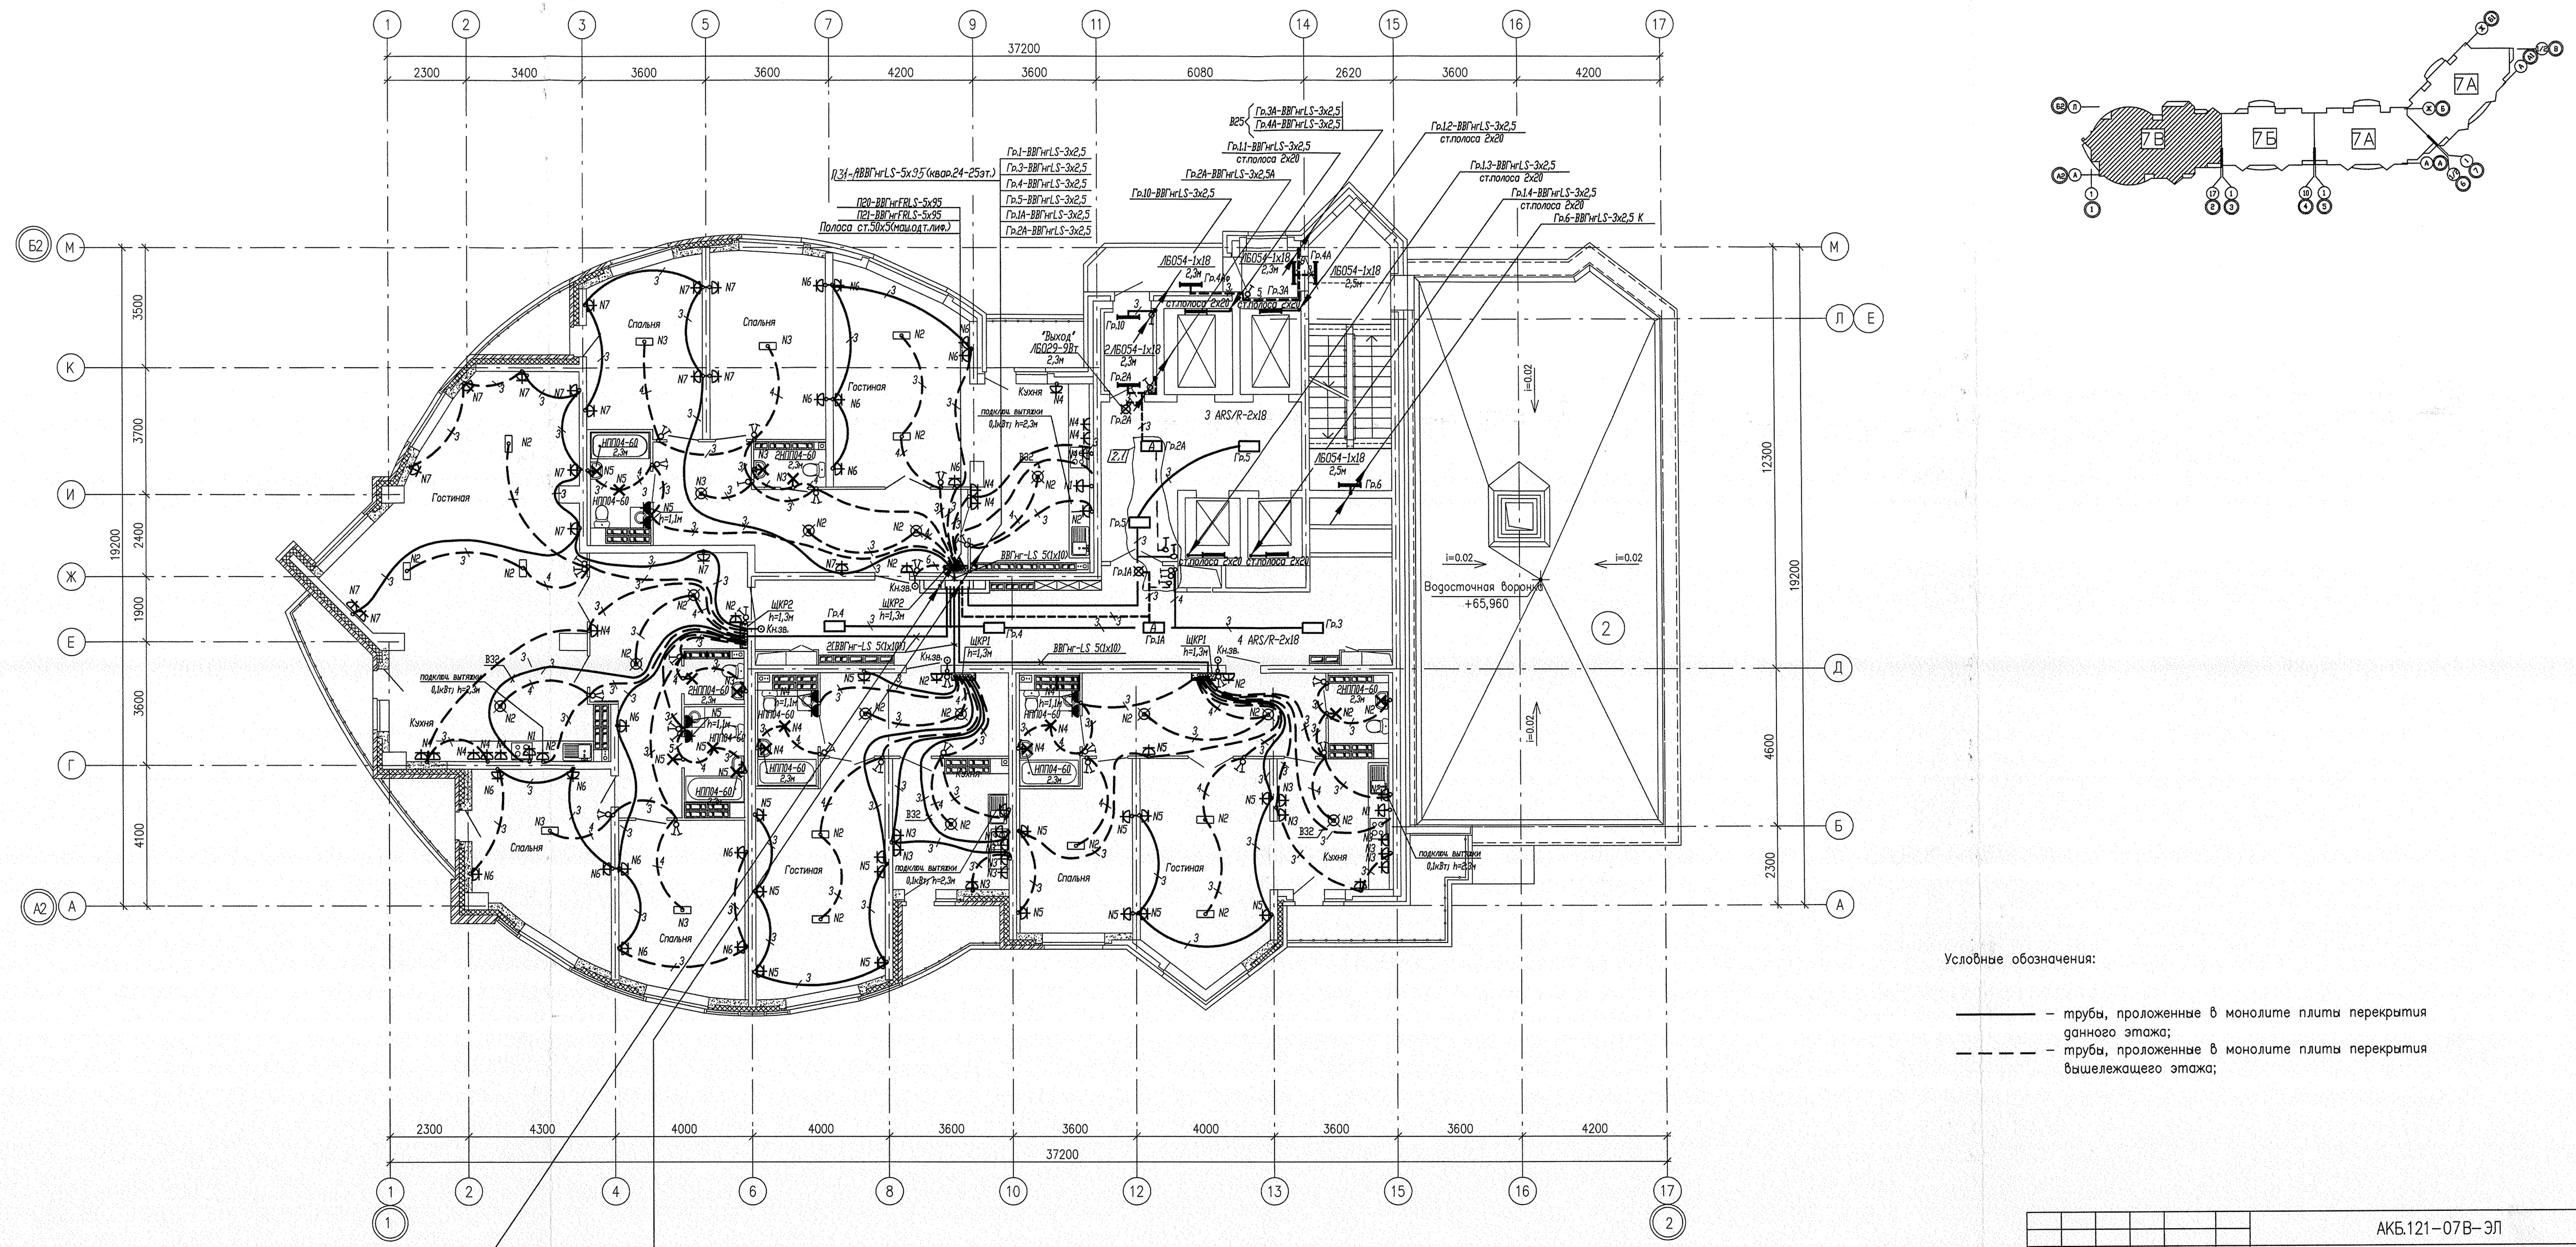


						АКБ.121–07В–ЭЛ		
2	1	–	45-12		85.12	Жилые дома с объектами обслуживания, образовательным детским учреждением и спортивным комплексом в квартале улиц Блюхера–Уральской–Советской в Кировском районе г. Екатеринбурга		
Изм.	Кол. уч.	Лист	N док.	Подп.	Дата			
						VII очередь строительства. Пусковой комплекс 2. 22 –26 – этажная блок–секция	Стадия	Лист	Листов
							Р	25	
Гл.спец		Смирнова			11.11	План 23 этажа Расположение сетей электрооборудования.	ЗАО КОРПОРАЦИЯ АТОМСТРОЙКОМПЛЕКС		
Проверил		Смирнова			11.11				
Разработал		Бунтури			11.11				

Формат А3х3

Согласовано: АР Чижик; ОВ Пашкова; ВК Камчадалов; СС Чижик

Инв. N подл. | Подп. и дата | Взам. инв. N