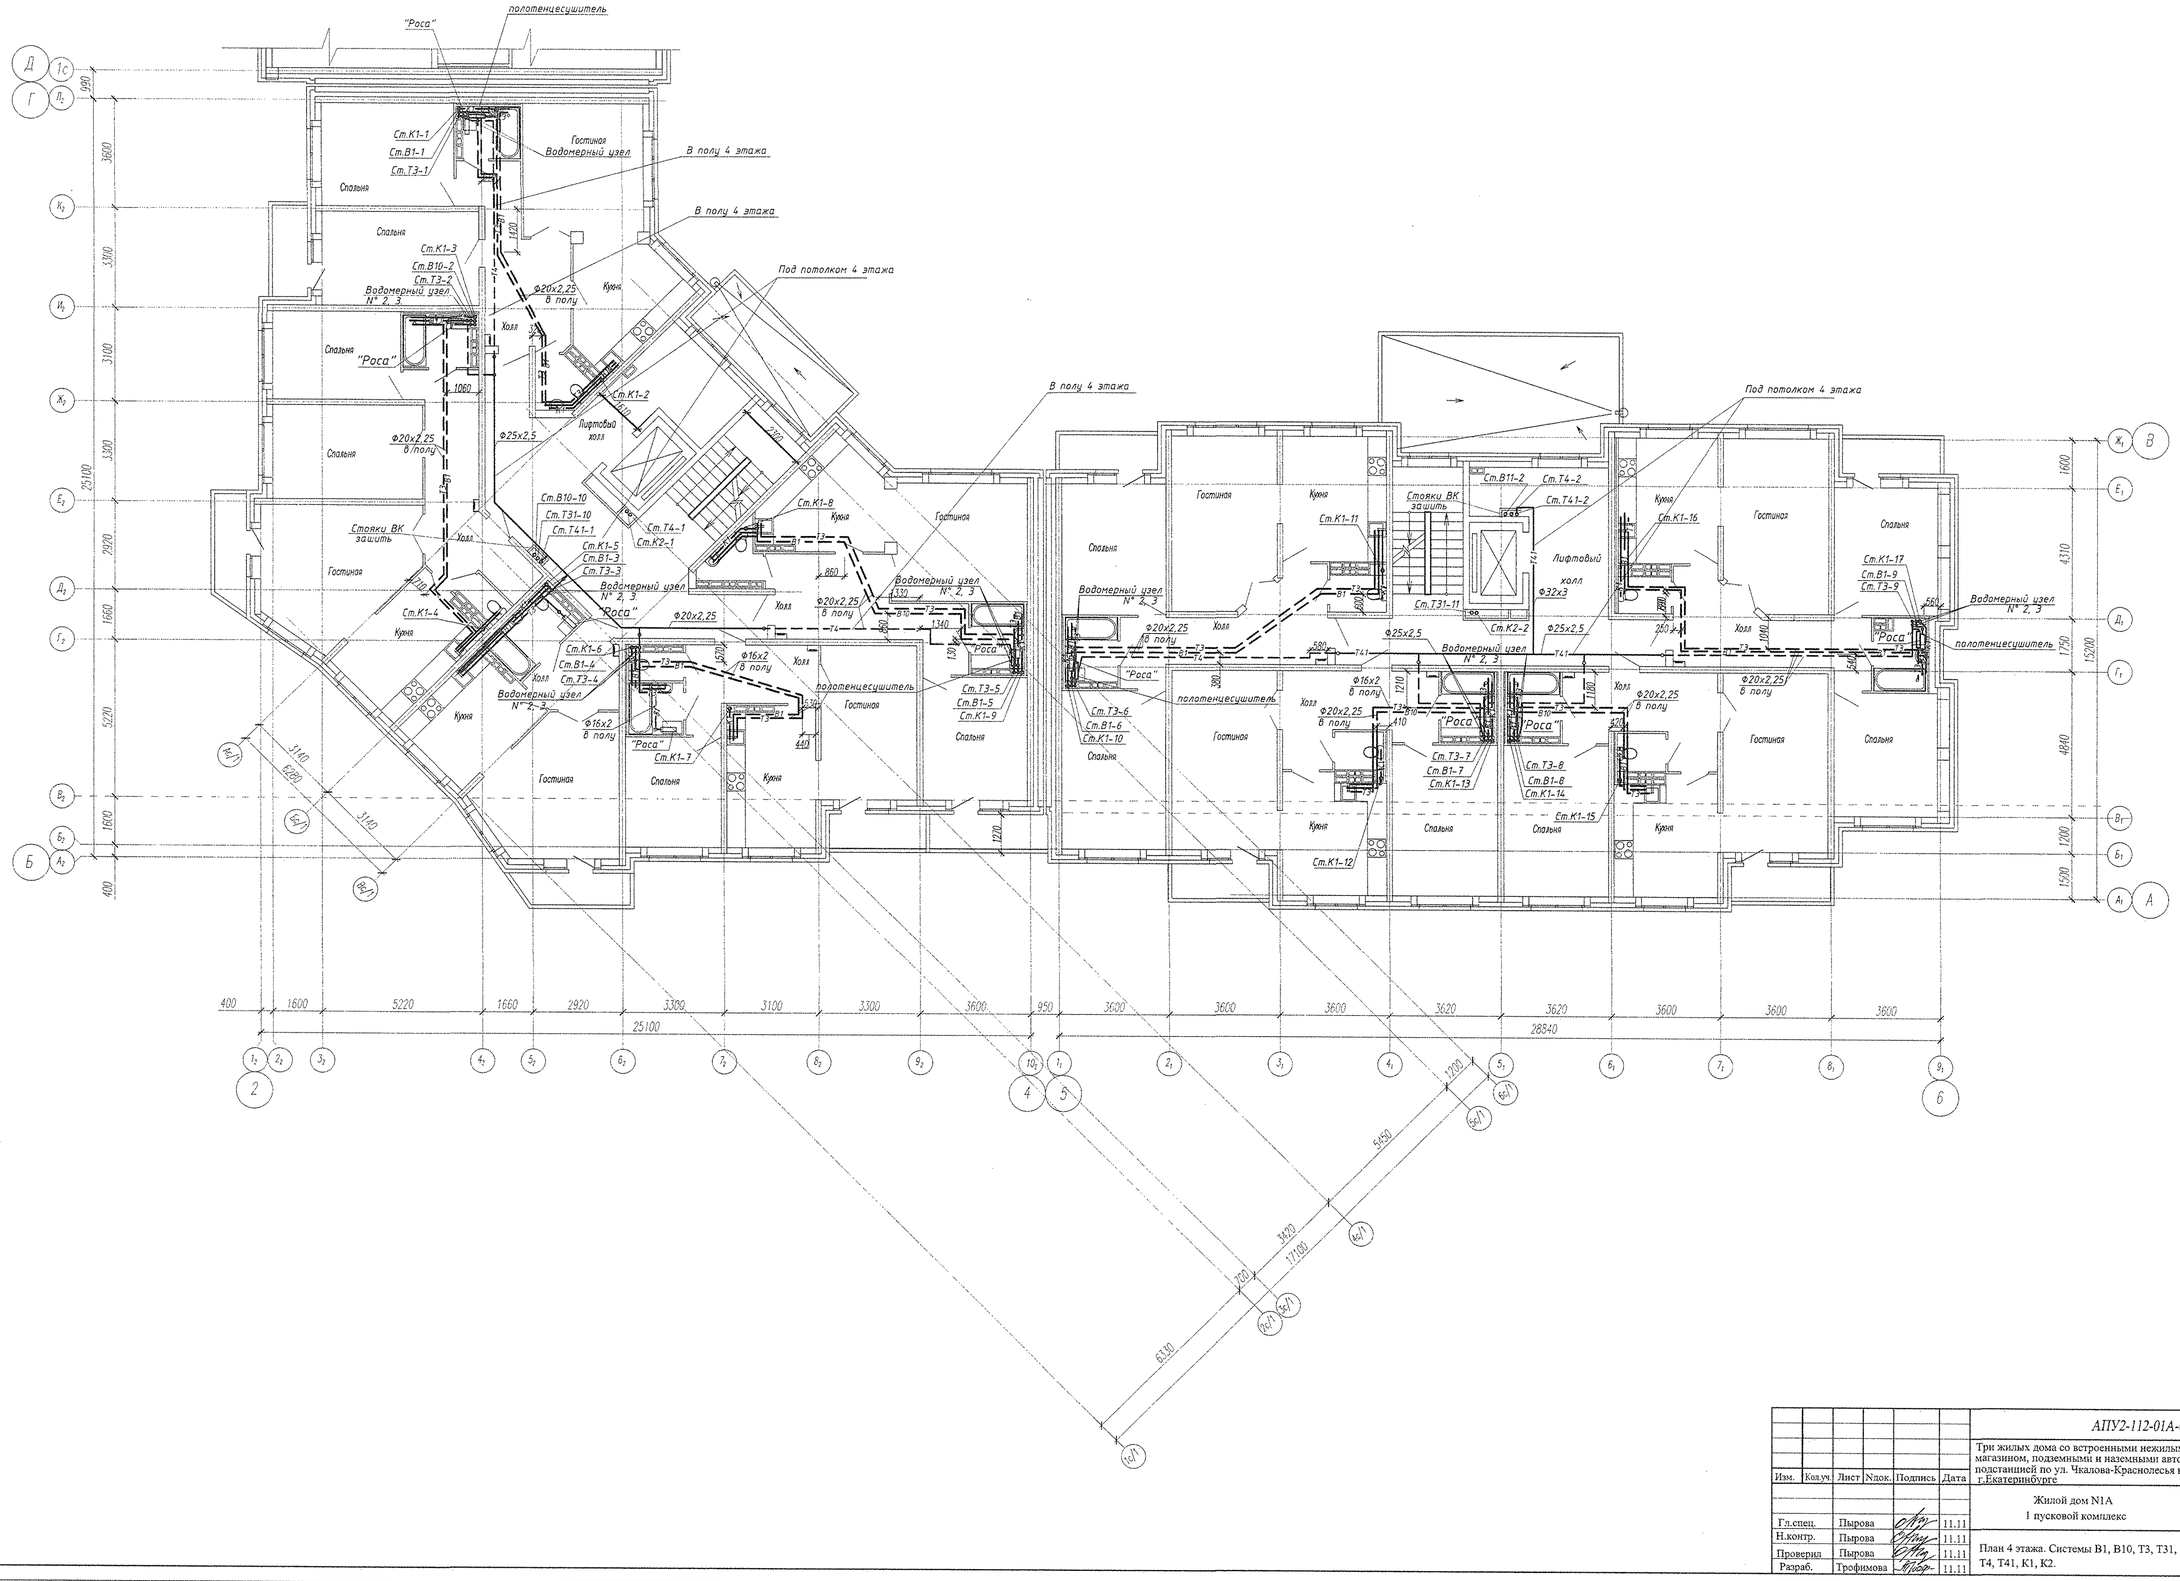


						АПУ2-112-01А-01-ВК		
						Три жилых дома со встроенными нежилыми помещениями на 1 этажах, магазином, подземными и наземными автопарковками, трансформаторной подстанцией по ул. Чкалова-Краснолесья в Ленинском районе г.Екатеринбурге		
Изм.	Кол.уч.	Лист	Nдок.	Подпись	Дата	Жилой дом N1А 1 пусковой комплекс	Стадия	Лист	Листов
Гл.спец.		Пырова			11.11		Р	6	
Н.контр.		Пырова			11.11				
Проверил		Пырова			11.11	План 4 этажа. Системы В1, В10, Т3, Т31, Т4, Т41, К1, К2.	ЗАО "Корпорация " Атомстройкомплекс "		
Разраб.		Трофимова			11.11				

Инв.N подл. | Подпись и дата | Взам.инв.N

Формат А1