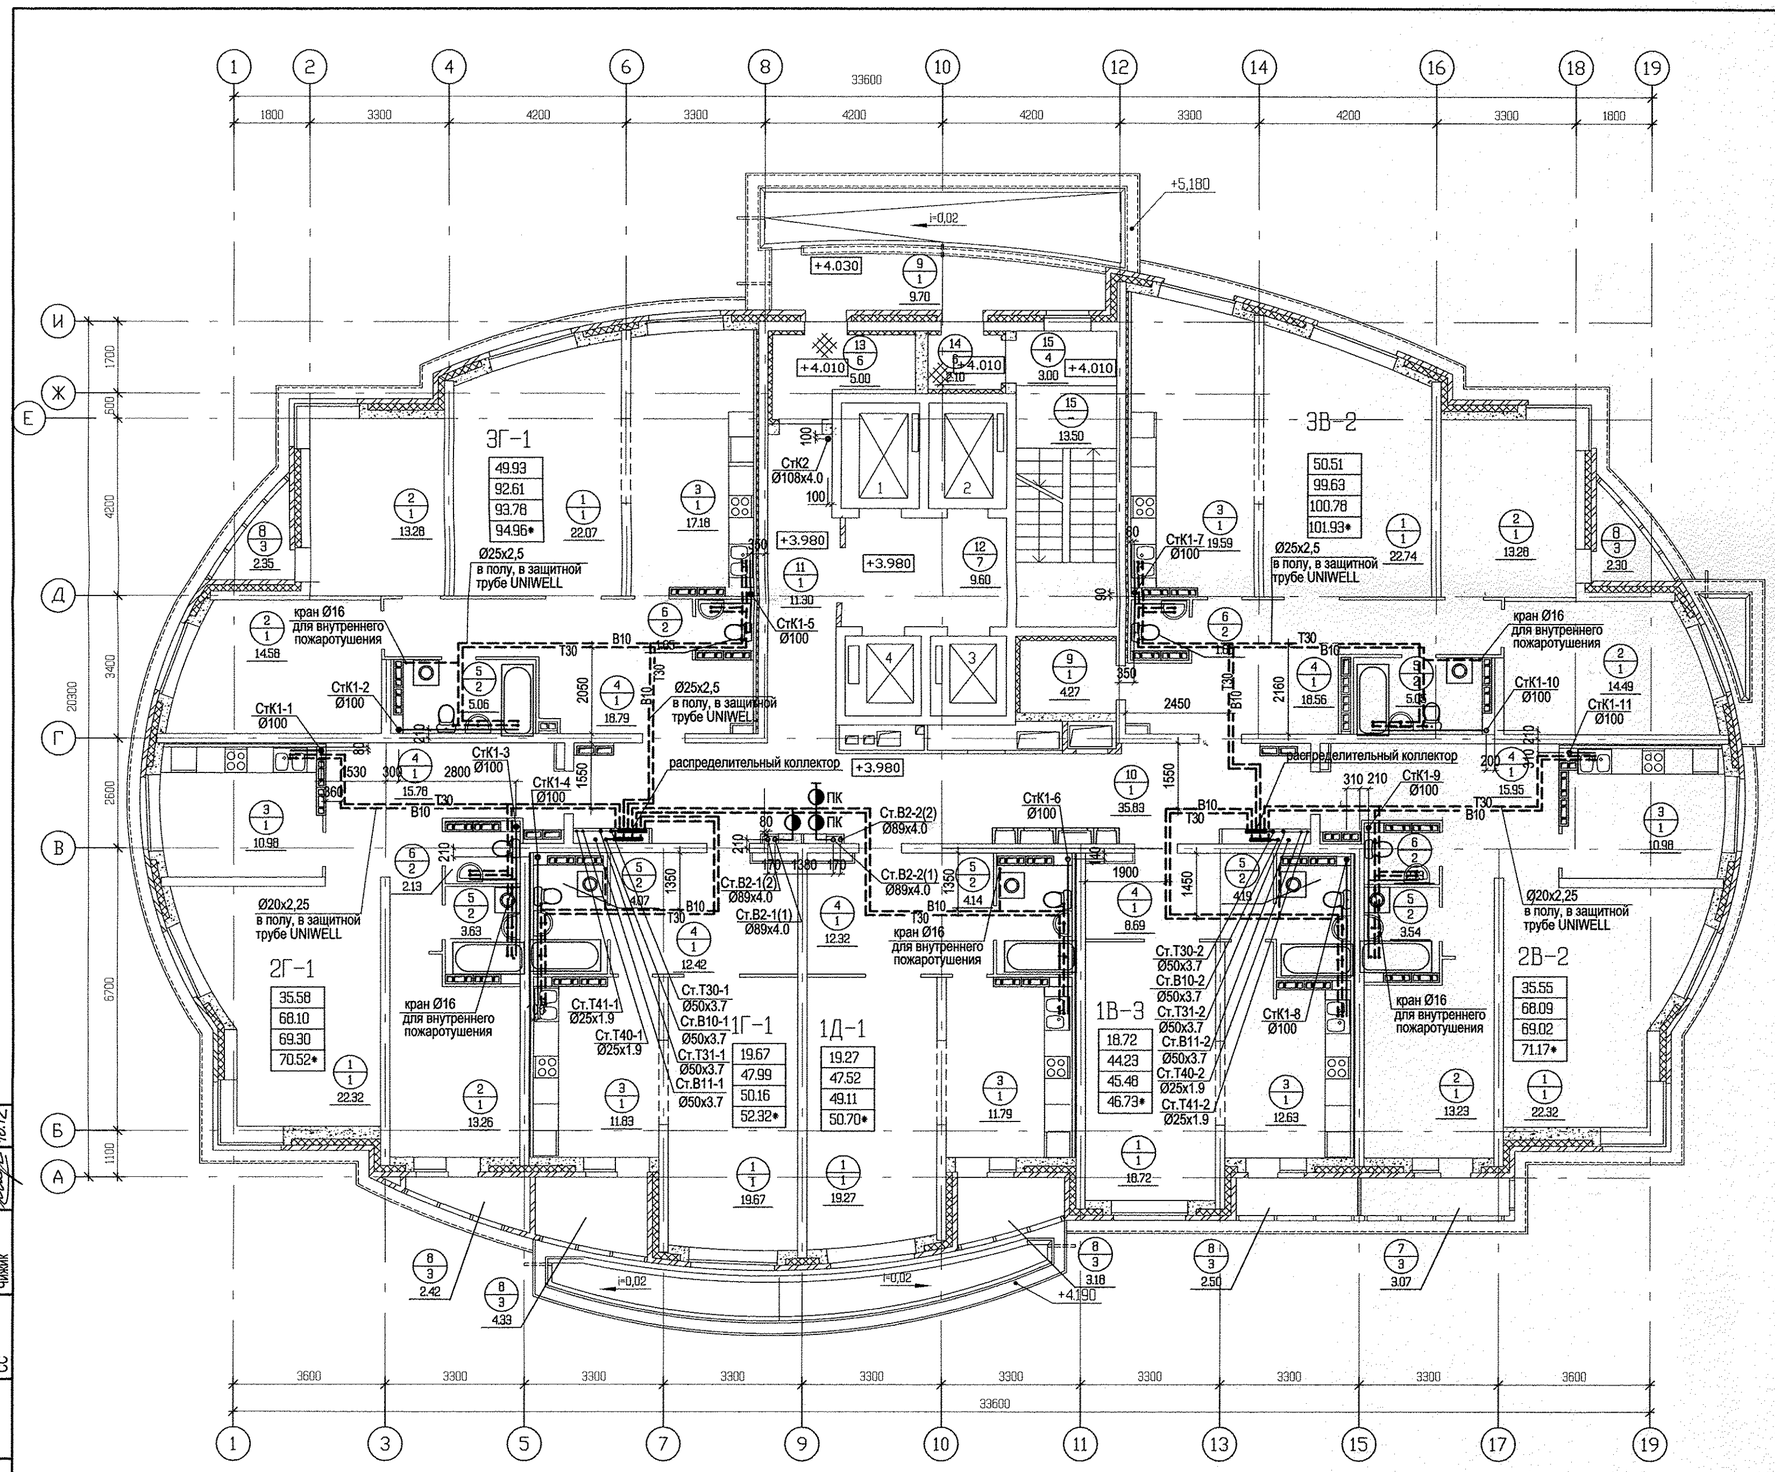


ЭКСПЛИКАЦИЯ ПОМЕЩЕНИЙ

Номер помещения	Наименование	Площадь м2	Кат. помещения
	ПОМЕЩЕНИЯ КВАРТИР		
1	Гостиная	147.11	
2	Спальня	82.21	
3	Кухня	94.98	
4	Прихожая	102.51	
5	Ванная	29.68	
6	Сан. узел	7.56	
7	Балкон	3.07	
8	Лоджия	17.08	
9	Гардеробная	4.27	
	Итого помещений квартир:	488.47	
	ОБЩЕДОМОВЫЕ ПОМЕЩЕНИЯ		
10	Коридор	35.83	
11	Коридор	11.30	
12	Лифтовый холл	9.60	
13	Тамбур	5.10	
14	Тамбур	2.20	
15	Лестничная клетка	16.50	
16	Переходной балкон	9.70	
	Итого общедомовых помещений:	90.23	

СОГЛАСОВАНО

ОВ	Пашаева	10.12
ЭП	Смирнова	10.12
СС	Чижик	10.12

Взам. инв.№

Подпись и дата

Инв.№ подл.

ИЗМ.	КОЛ.УЧ.	ЛИСТ	N.ДОК.	ПОДПИСЬ	ДАТА
Г А П		Чирков			10.12
Гл. спец.		Курчавова			10.12
Проверил		Курчавова			10.12
Разработал		Шкляр			10.12

АПУ.005-02-ВК

Комплекс жилых домов с объектами обслуживания и подземным гаражом по улице Ирбитской – Данилы Зверева – Вилонова – Раевского в Кировском районе г.Екатеринбурга.

I очередь строительства. 27-этажный жилой дом N2

СТАДИЯ	ЛИСТ	ЛИСТОВ
Р	4	

План 2 этажа

ЗАО КОРПОРАЦИЯ АТОМСТРОЙКОМПЛЕКС

Формат А2