

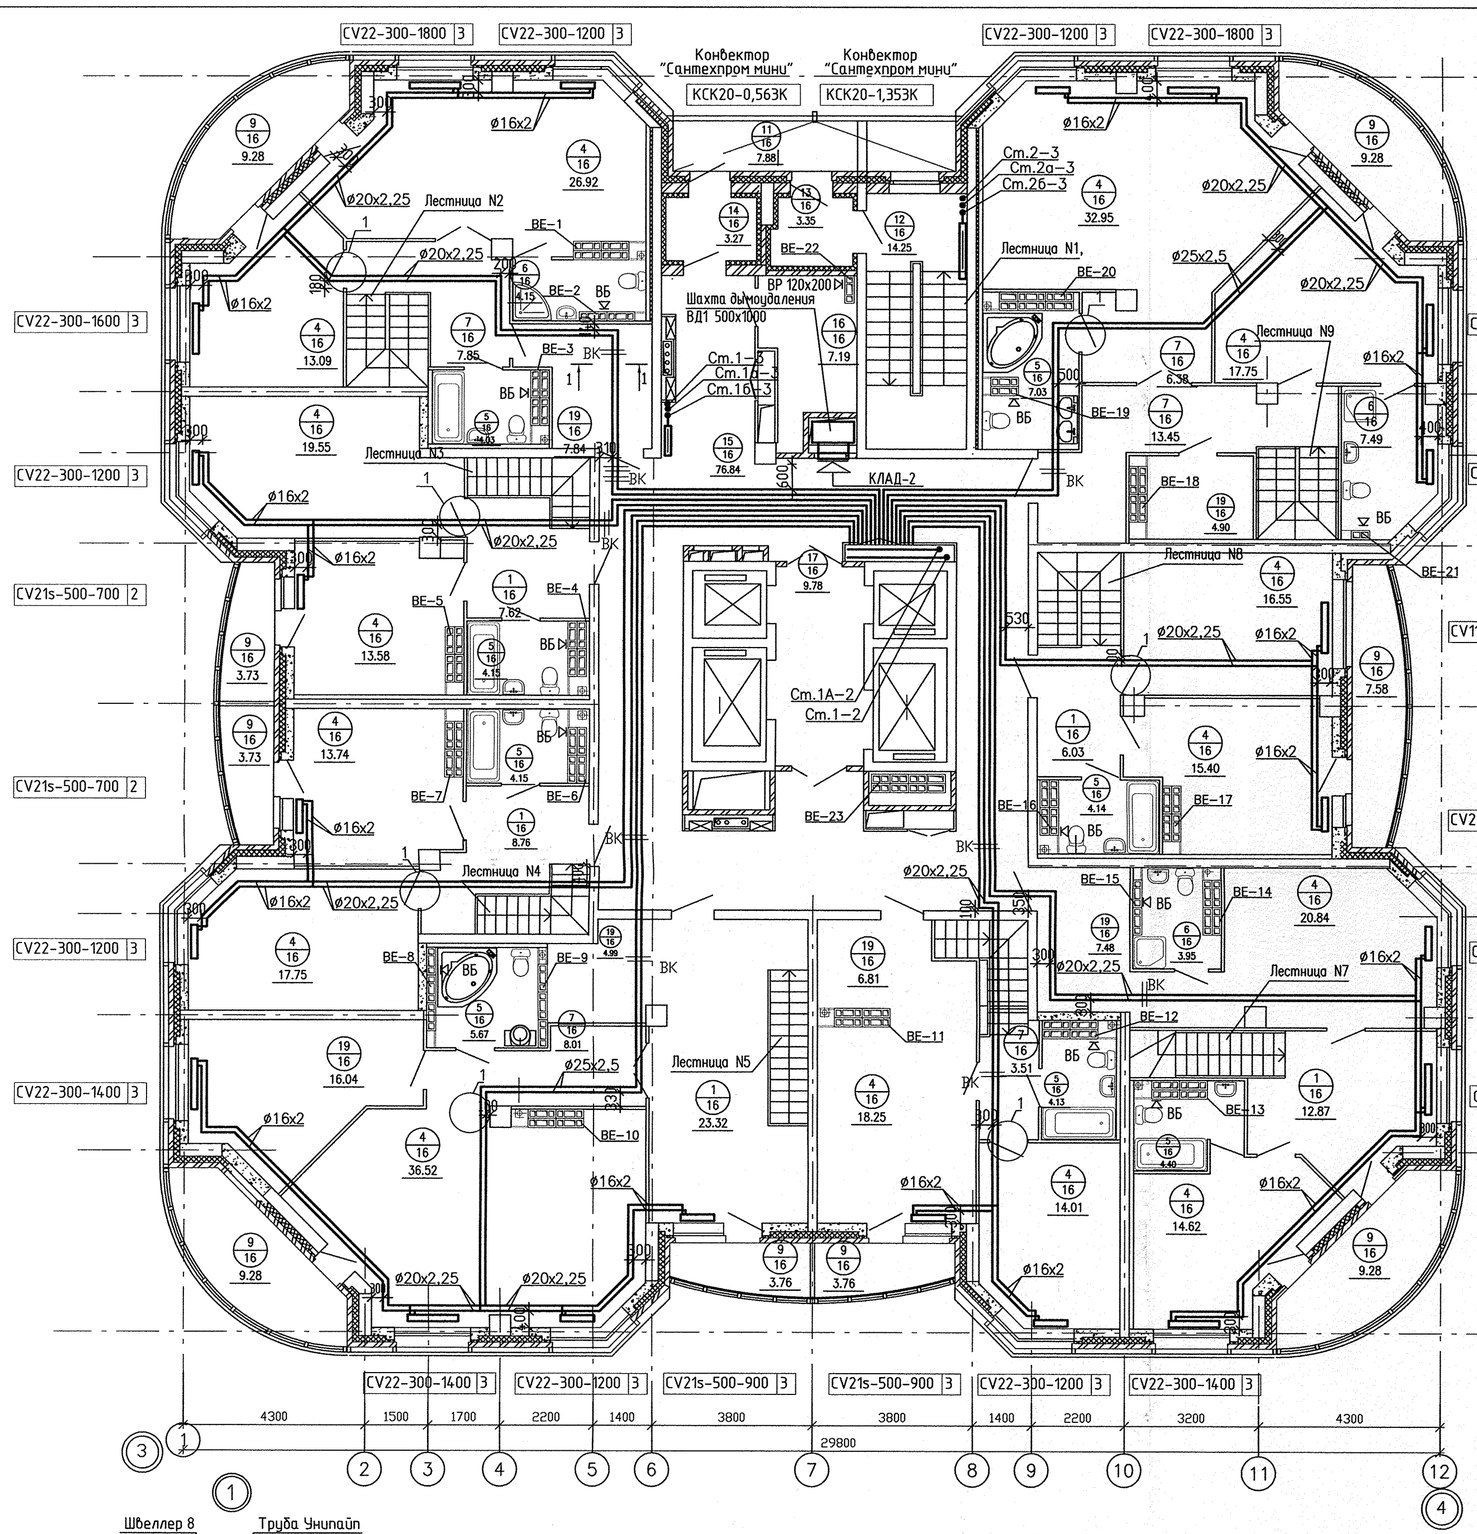


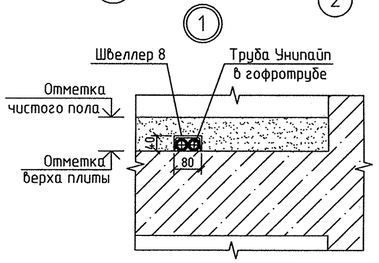

ЭКСПЛИКАЦИЯ ПОМЕЩЕНИЙ
(2 уровень квартир)

Номер помещения	Наименование	Площадь ,м2	Кат. помещения
	Помещения квартир		
1	Холл (прихожая)	58,60	
2	Гостиная	—	
3	Кухня	—	
4	Спальня	291,52	
5	Ванная	37,70	
6	Санузел	15,59	
7	Коридор	39,20	
8	Кладовая	—	
9	Лоджия	59,68	
18	Кабинет	—	
19	Гардеробная	32,02	
	Итого:	550,35	
	Общедомовые помещения		
11	Переходная лоджия	7,88	
12	Лестничная клетка	14,25	
13	Тамбур лестничной клетки	3,35	
14	Тамбур	3,27	
15	Коридор	76,84	
16	Техническое помещение	7,19	
17	Лифтовой холл	9,78	
	Итого:	122,56	

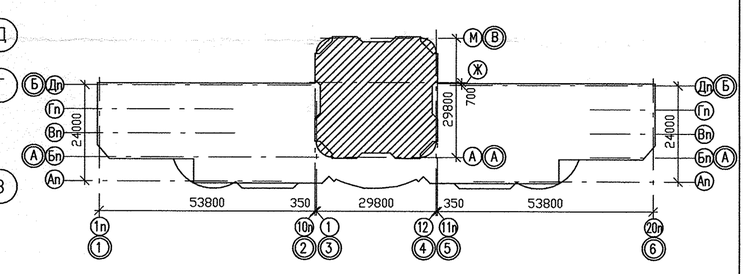

СОГЛАСОВАНО

ВК	Курнавова	07.12
СС	Чижик	07.12
ЭП	Смирнова	07.12

Взам. инв.N | Подпись и дата | Инв.N подл.

Изм.	Кол.уч.	Лист	N док.	Подпись	Дата
ГАП		Чирков			07.12
Гл.спец.		Гущин			07.12
Проверил		Гущин			07.12
Разработал		Гущина			07.12

АКБ.120-02-ОВ

Группа жилых домов со встроенно-пристроенными нежилыми помещениями на первых этажах в границах улиц 8 Марта – Юлиуса Фучика – Чайковского в Чкаловском районе г. Екатеринбурга

Пусковой комплекс 2. 26-этажный жилой дом

СТАДИЯ	ЛИСТ	ЛИСТОВ
Р	9	

План 25 этажа (2 уровень квартир)

ЗАО КОРПОРАЦИЯ АТОМСТРОЙКОМПЛЕКС

Формат А2