

План 1 этажа между осями М–Л

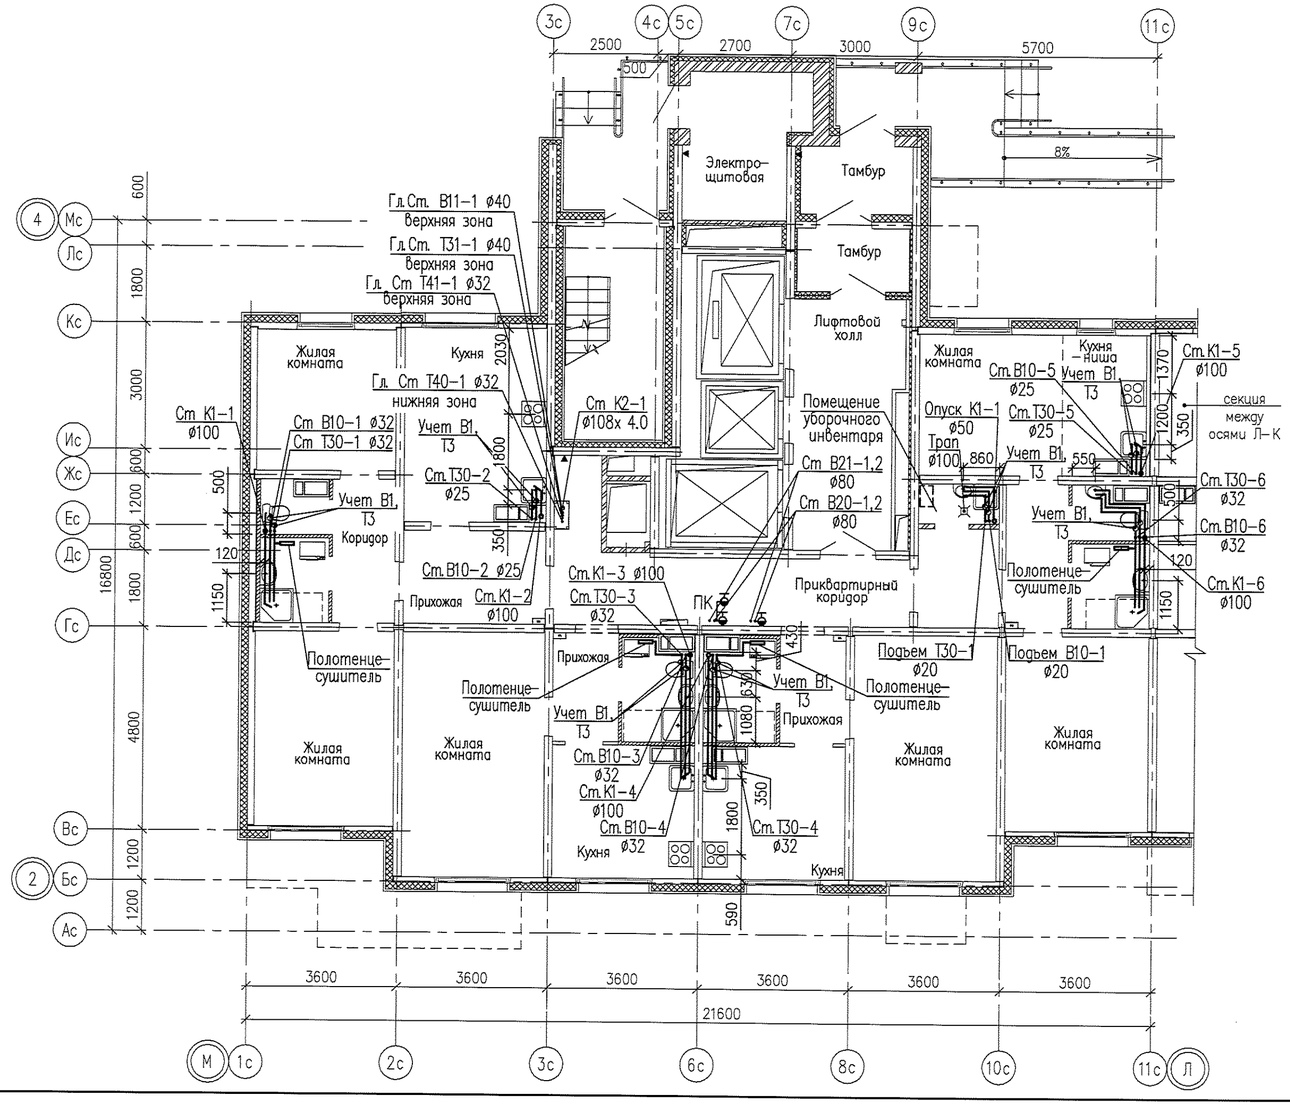

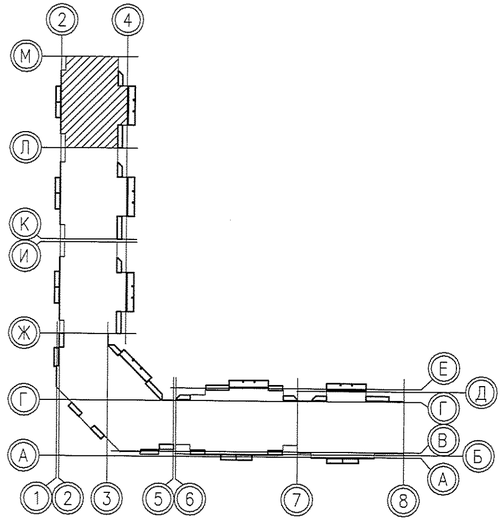

						05.001.22/14–01А–ВК
						Жилая застройка в границах улиц Сыромолотова – Рассветной – 40–летия Комсомола в Кировском районе г.Екатеринбурга. Участок застройки N1. Жилой дом N1.
Изм.	Кол.уч.	Лист	N док.	Подпись	Дата	
Разработал		Ярушина			03.09.15	Жилой дом №1
Проверил		Коптенко			03.09.15	
Н. контр.		Бердинских			03.09.15	
Нач. отдела		Коптенко			03.09.15	
						План 1 этажа между осями М–Л

Стадия	Лист	Листов
Р	5	–


ООО «ЛСР.Строительство-Урал» ПКУ

Согласовано

Инв.N подл. | Подпись и дата | Взам.инв. N

Формат А3
Копировал
Дата печати 19.09.2015 16:13
Путь к файлу P:\05.001.22-14\01АВК\Модель\18С-01А-План этажа.dwg

План 2–11 этажа между осями М–Л

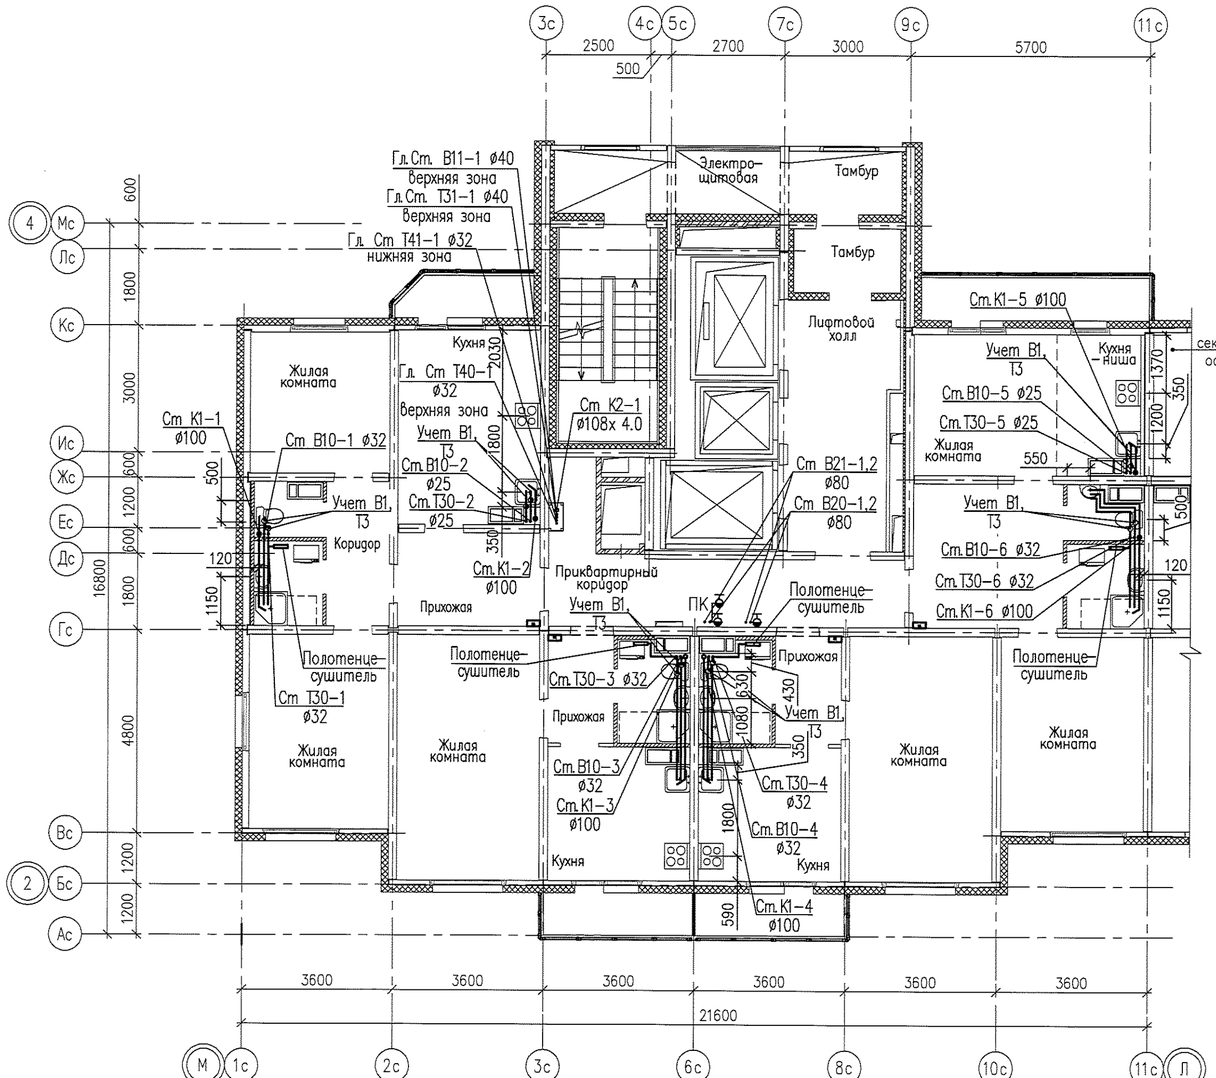


							05.001.22/14–01А–ВК
7		Зам.	716–15		03.09.15		Жилая застройка в границах улиц Сыромолотова – Рассветной – 40–летия Комсомола в Кировском районе г.Екатеринбурга. Участок застройки N1. Жилой дом N1.
Изм.	Кол.уч.	Лист	N док.	Подпись	Дата		
Разработал		Ярушина			03.09.2015	Жилой дом №1	Стадия: Р; Лист: 6; Листов: –
Проверил		Коптенко			03.09.2015		
Н. контр.		Бердинских			03.09.2015		
Нач. отдела		Коптенко			03.09.2015	План 2–11 этажей между осями М–Л	ООО «ЛСР.Строительство-Урал» ПКУ


Согласовано

Инв.N подл. | Подпись и дата | Взам.инв. N

Формат А3
Разработал Ярушина Анна Сергеевна
Дата и время 03.09.2015 14:41:38
Путь к файлу P:\05.001.22_14\01А.ВК\Модель\ВК–01А–План этажа.dwg

План 12 этажа между осями М–Л

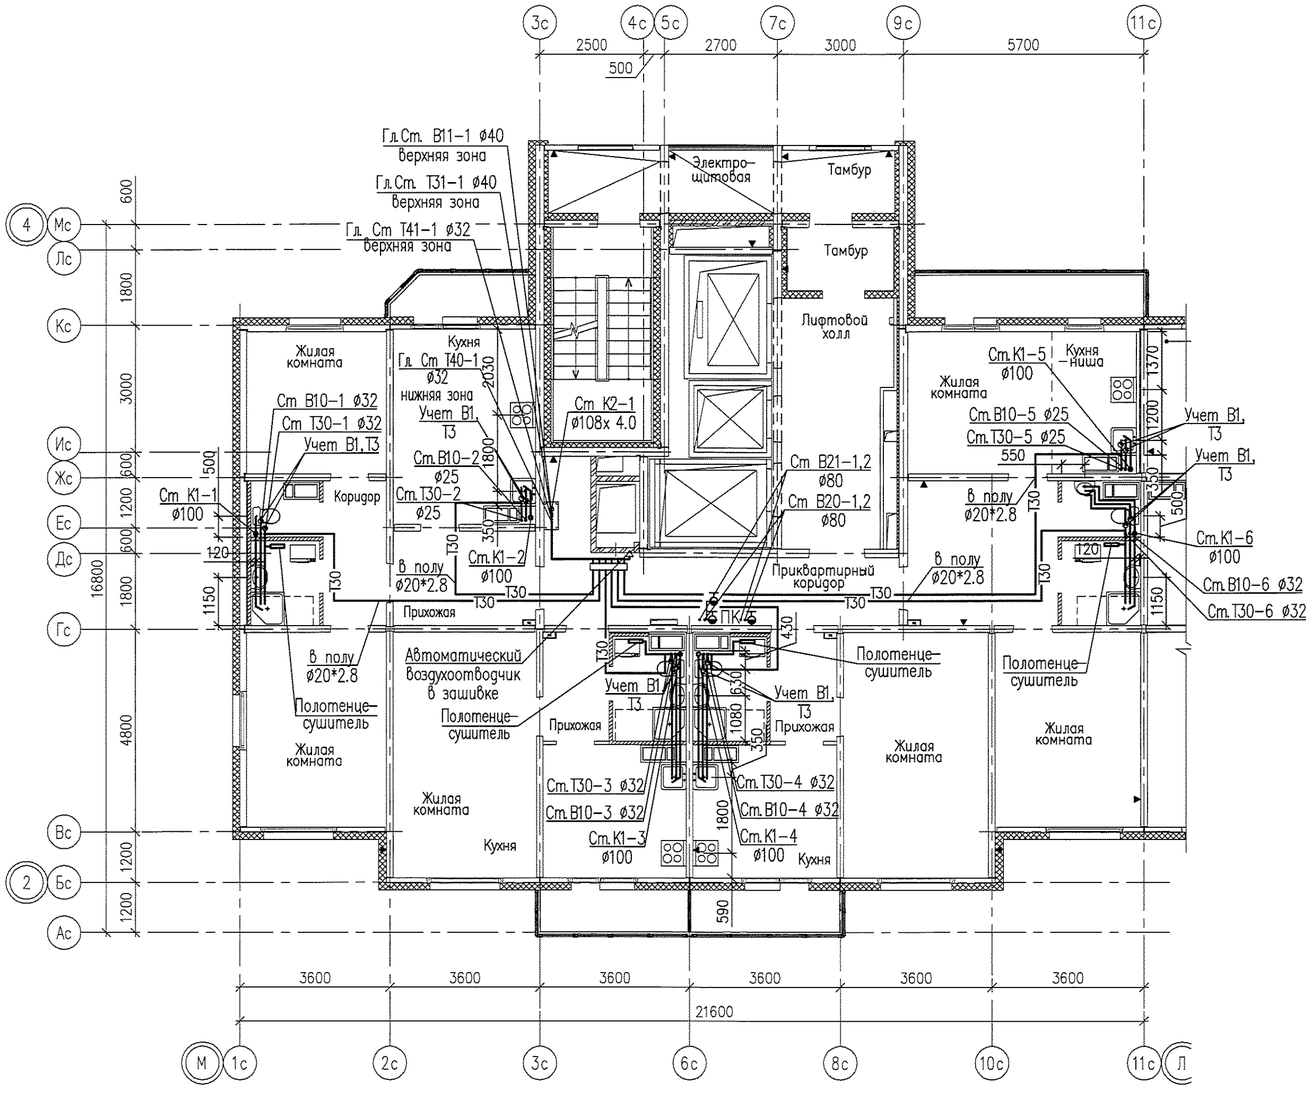

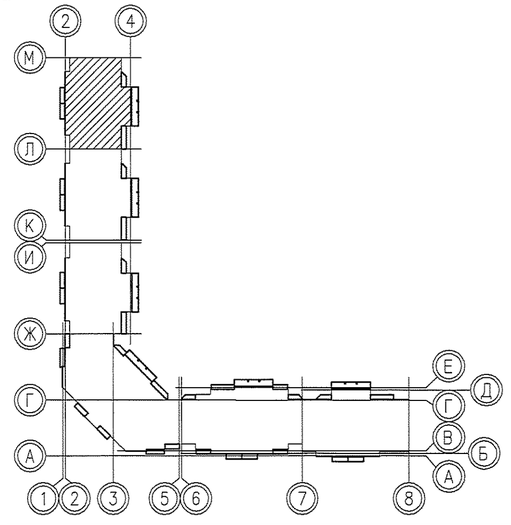

7		Зам.	716-15		03.09.15
Изм.	Кол.уч.	Лист	N док.	Подпись	Дата
Разработал		Ярушина			03.09.15
Проверил		Коптенко			03.09.15
Н. контр.		Бердинских			03.09.15
Нач. отдела		Коптенко			03.09.15

05.001.22/14–01А–ВК

Жилая застройка в границах улиц Сыромолотова – Рассветной – 40–летия Комсомола в Кировском районе г.Екатеринбурга. Участок застройки N1. Жилой дом N1.


Жилой дом №1	Стадия	Лист	Листов
	Р	7	–
План 12 этажа между осями М–Л	ООО «ЛСР.Строительство-Урал» ПКУ		


Согласовано:

Инв.N подл. | Подпись и дата | Взам.инв. N

Формат А4х3
Разработал Ярушина Регистрация
Проверил Коптенко 03.09.15
Путь к файлу P:\05.001.22\АКОД\ВК\Модели\ВК-01А-План этажей.dwg

План 13 этажа между осями М–Л

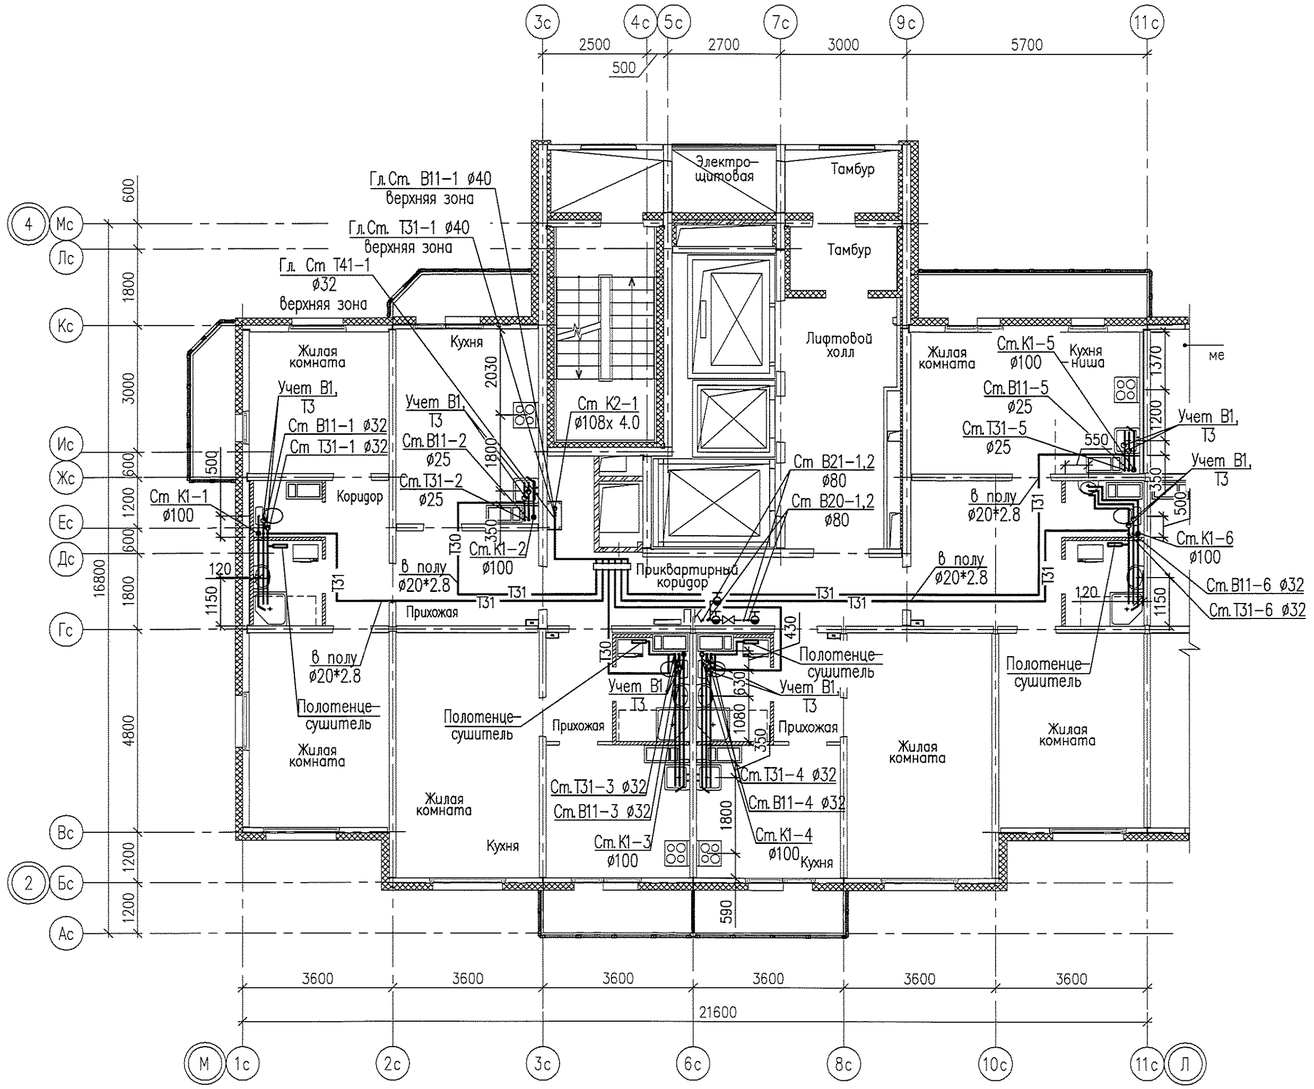

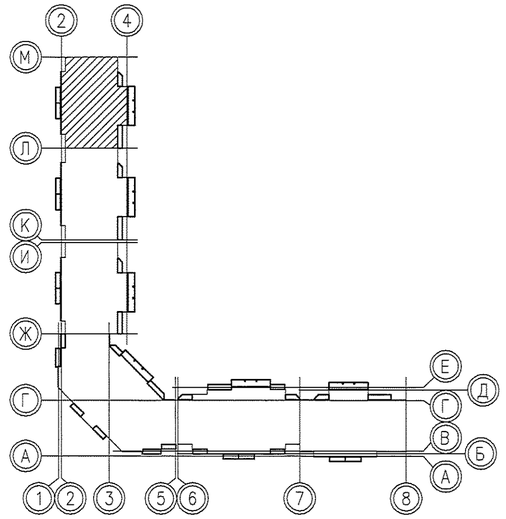

						05.001.22/14–01А–ВК
7		Зам.	716–15		03.09.15	Жилая застройка в границах улиц Сыромолотова – Рассветной – 40–летия Комсомола в Кировском районе г.Екатеринбурга. Участок застройки N1. Жилой дом N1.
Изм.	Кол.уч.	Лист	Nдок.	Подпись	Дата	
Разработал		Ярушина			03.09.15	Жилой дом №1
Проверил		Коптенко			03.09.15	
Н. контр.		Бердинских			03.09.15	
Нач. отдела		Коптенко			03.09.15	

Стадия	Лист	Листов
Р	8	–

План 13 этажа между осями М–Л


ООО «ЛСР.Строительство-Урал» ПКУ


Согласовано

Инв.N подл. | Подпись и дата | Взам.инв. N

Формат А4х3
Разослали Ярушина Алена Сергеевна
Дата 3.09.2015 17:56:08
Путь к файлу: P:\05.001.22_АУДИТ\ВК\Москва\ВК-01А–Планы этажей.dwg

План 14–25 этажа между осями М–Л

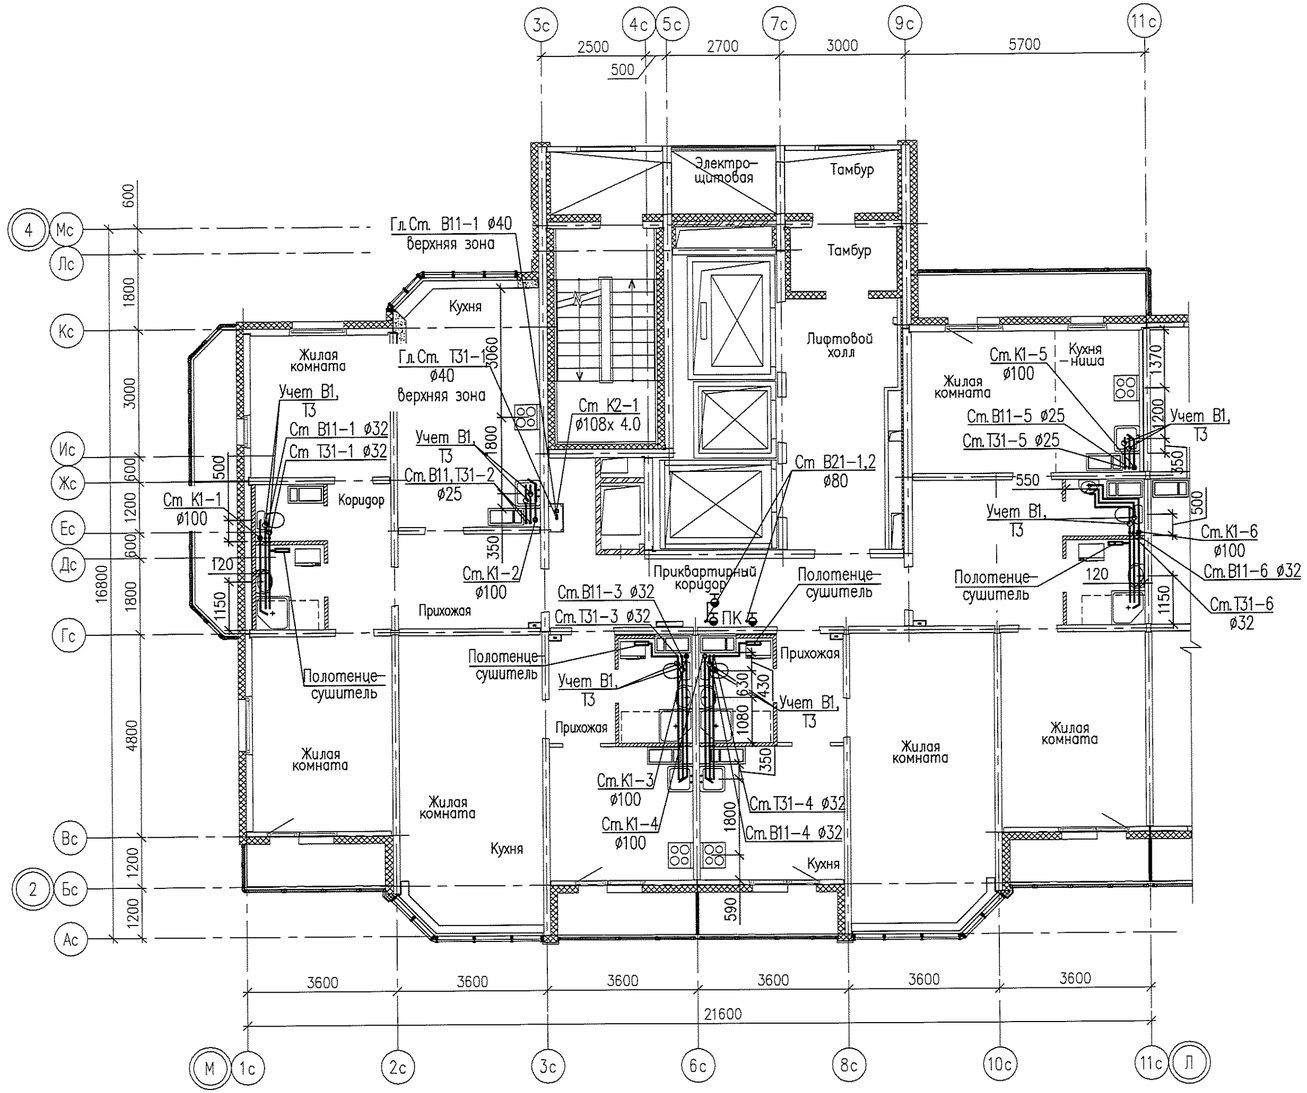

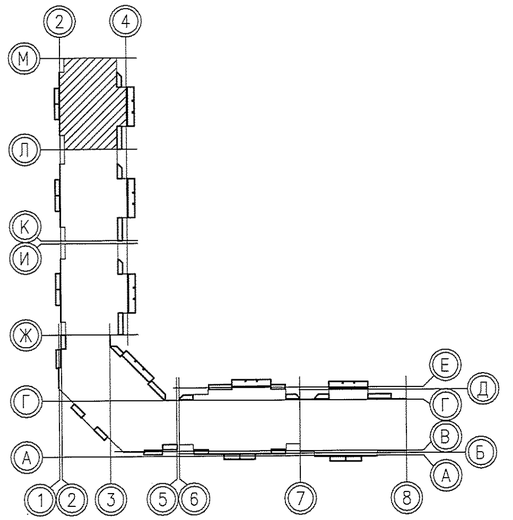

						05.001.22/14–01А–ВК	
7		Зам.	715-15		03.09.15	Жилая застройка в границах улиц Сыромолотова – Рассветной – 40–летия Комсомола в Кировском районе г.Екатеринбурга. Участок застройки N1. Жилой дом N1.	
Изм.	Кол.уч.	Лист	N док.	Подпись	Дата		
Разработал		Ярушина			03.09.15	Жилой дом №1	Стадия: Р; Лист: 9; Листов: –
Проверил		Коптенко			03.09.15		
Н. контр.		Бердинских			03.09.15		
Нач. отдела		Коптенко			03.09.15	План 14–25 этажа между осями М–Л	ООО «ЛСР.Строительство-Урал» ПКУ

Согласовано:

Инв.N подл. | Подпись и дата | Взам.инв. N

Формат А4 | Разработал Ярушина Анна Сергеевна | Дата печати 13.9.2015 17:13 | Путь к файлу Н:\05.001.22-14\01АР\ВК\Модель\ВК-01.г-Планы этажей.dwg