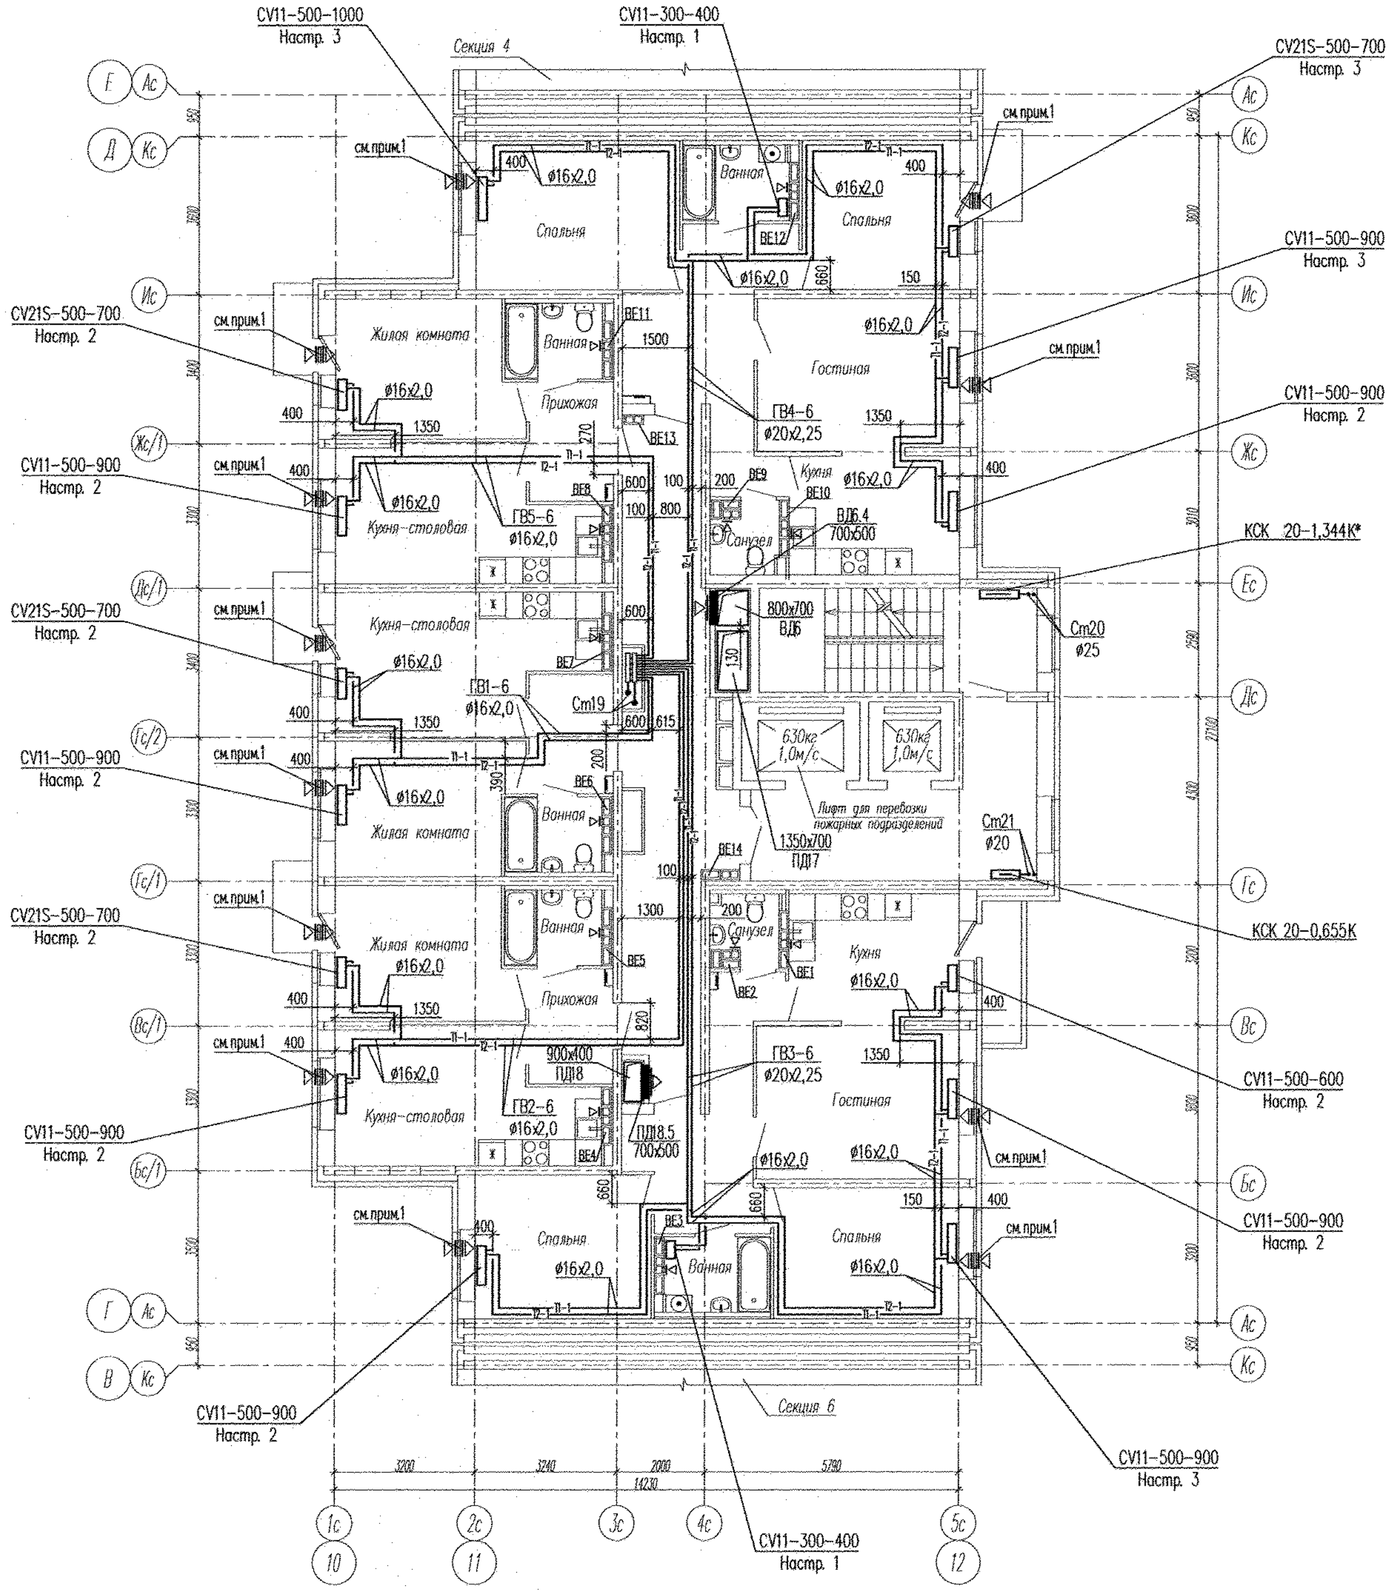

Примечание:

1. В вентканалах установить решетки ВР 120х200(h);
2. В верхний импост открываемой створки окна и балконной двери в жилых комнатах установить приточные клапаны Air-Box Comfort.

						АПУ2-148-1Б.5-02-ОВ	
						Жилой дом с нежилыми помещениями общественного назначения по ул. Тенистой в Верх-Исетском районе г. Екатеринбурга	
Изм.	Кол.уч.	Лист	N док.	Подпись	Дата		
Разработал		Микитюк			10.11.16.	Жилой дом 2 этап строительства Секция 5	Стадия: Р; Лист: 8; Листов:
Проверил		Яковлева			10.11.16.		
Гл. спец.		Ашихмин			10.11.16.		
Н. контр.		Кармазина			10.11.16.	План 6 этажа	ЗАО "Корпорация "Атомстройкомплекс"

Взам. инв. N | Подпись и дата | Инв. N подл.

КОПИРОВАЛ

ФОРМАТ А2