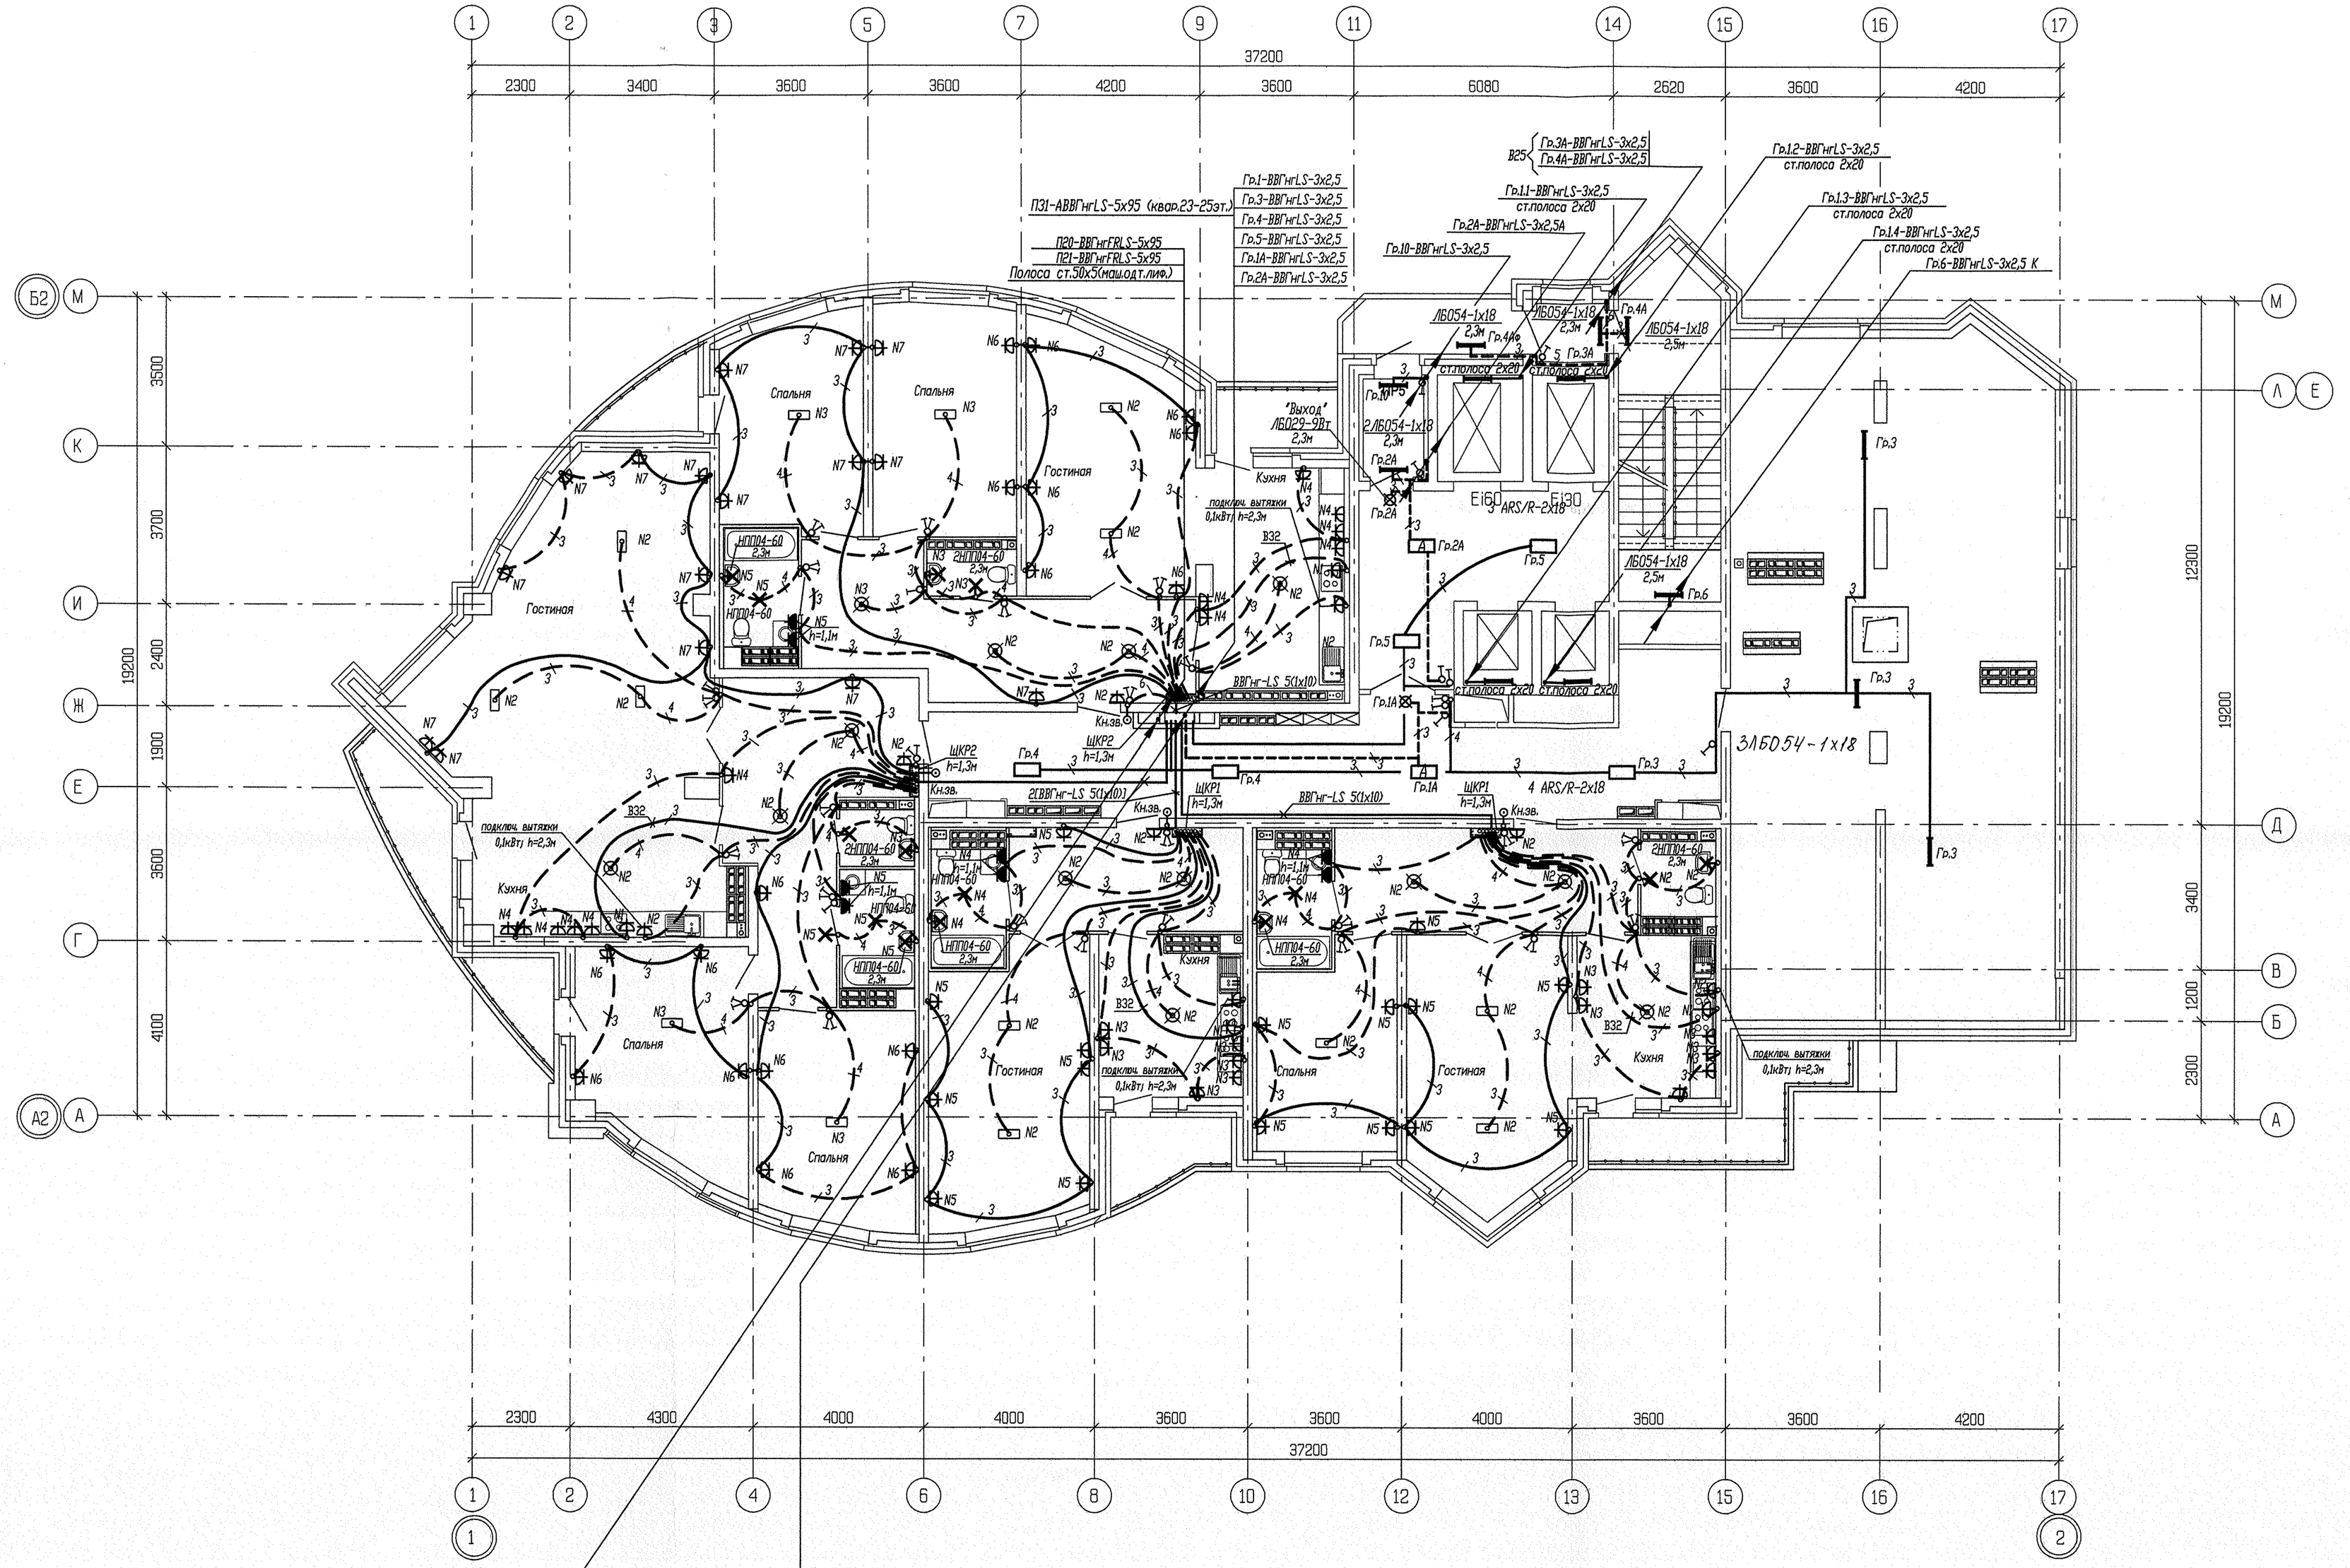


Условные обозначения:

——— – трубы, проложенные в монолите плиты перекрытия данного этажа;

– – – – – трубы, проложенные в монолите плиты перекрытия вышележащего этажа;

– штепсельная розетка для бытового вентилятора, 2,3м от пола, (для установки на двух последних этажах в кухнях, санузлах, ванных комнатах)

– выключатель, для управления бытовым вентилятором.

						АКБ.121-07В-ЭЛ	
						Жилые дома с объектами обслуживания, образовательным детским учреждением и спортивным комплексом в квартале улиц Блюхера-Уральской-Советской в Кировском районе г. Екатеринбурга	
2	--	зам	45-12		05.12		
Изм.	Кол. уч.	Лист	N док.	Подп.	Дата		
						VII очередь строительства. Пусковой комплекс 2. 22 -26 - этажная блок-секция	Стадия: Р; Лист: 24; Листов:
Гл.спец.	Смирнова				11.11	План 22 этажа Расположение сетей электрооборудования	ГПК КОРПОРАЦИЯ АТОМСТРОЙКОМПЛЕКС
Проверил	Смирнова				11.11		
Разработал	Бунтури				11.11		

Формат А3х3

Согласовано: ГИП Чижик; СС; АР Чирков; ОВ Пашаева; ВК Кармакова

Инв. N подл. | Подп. и дата | Взам. инв. N