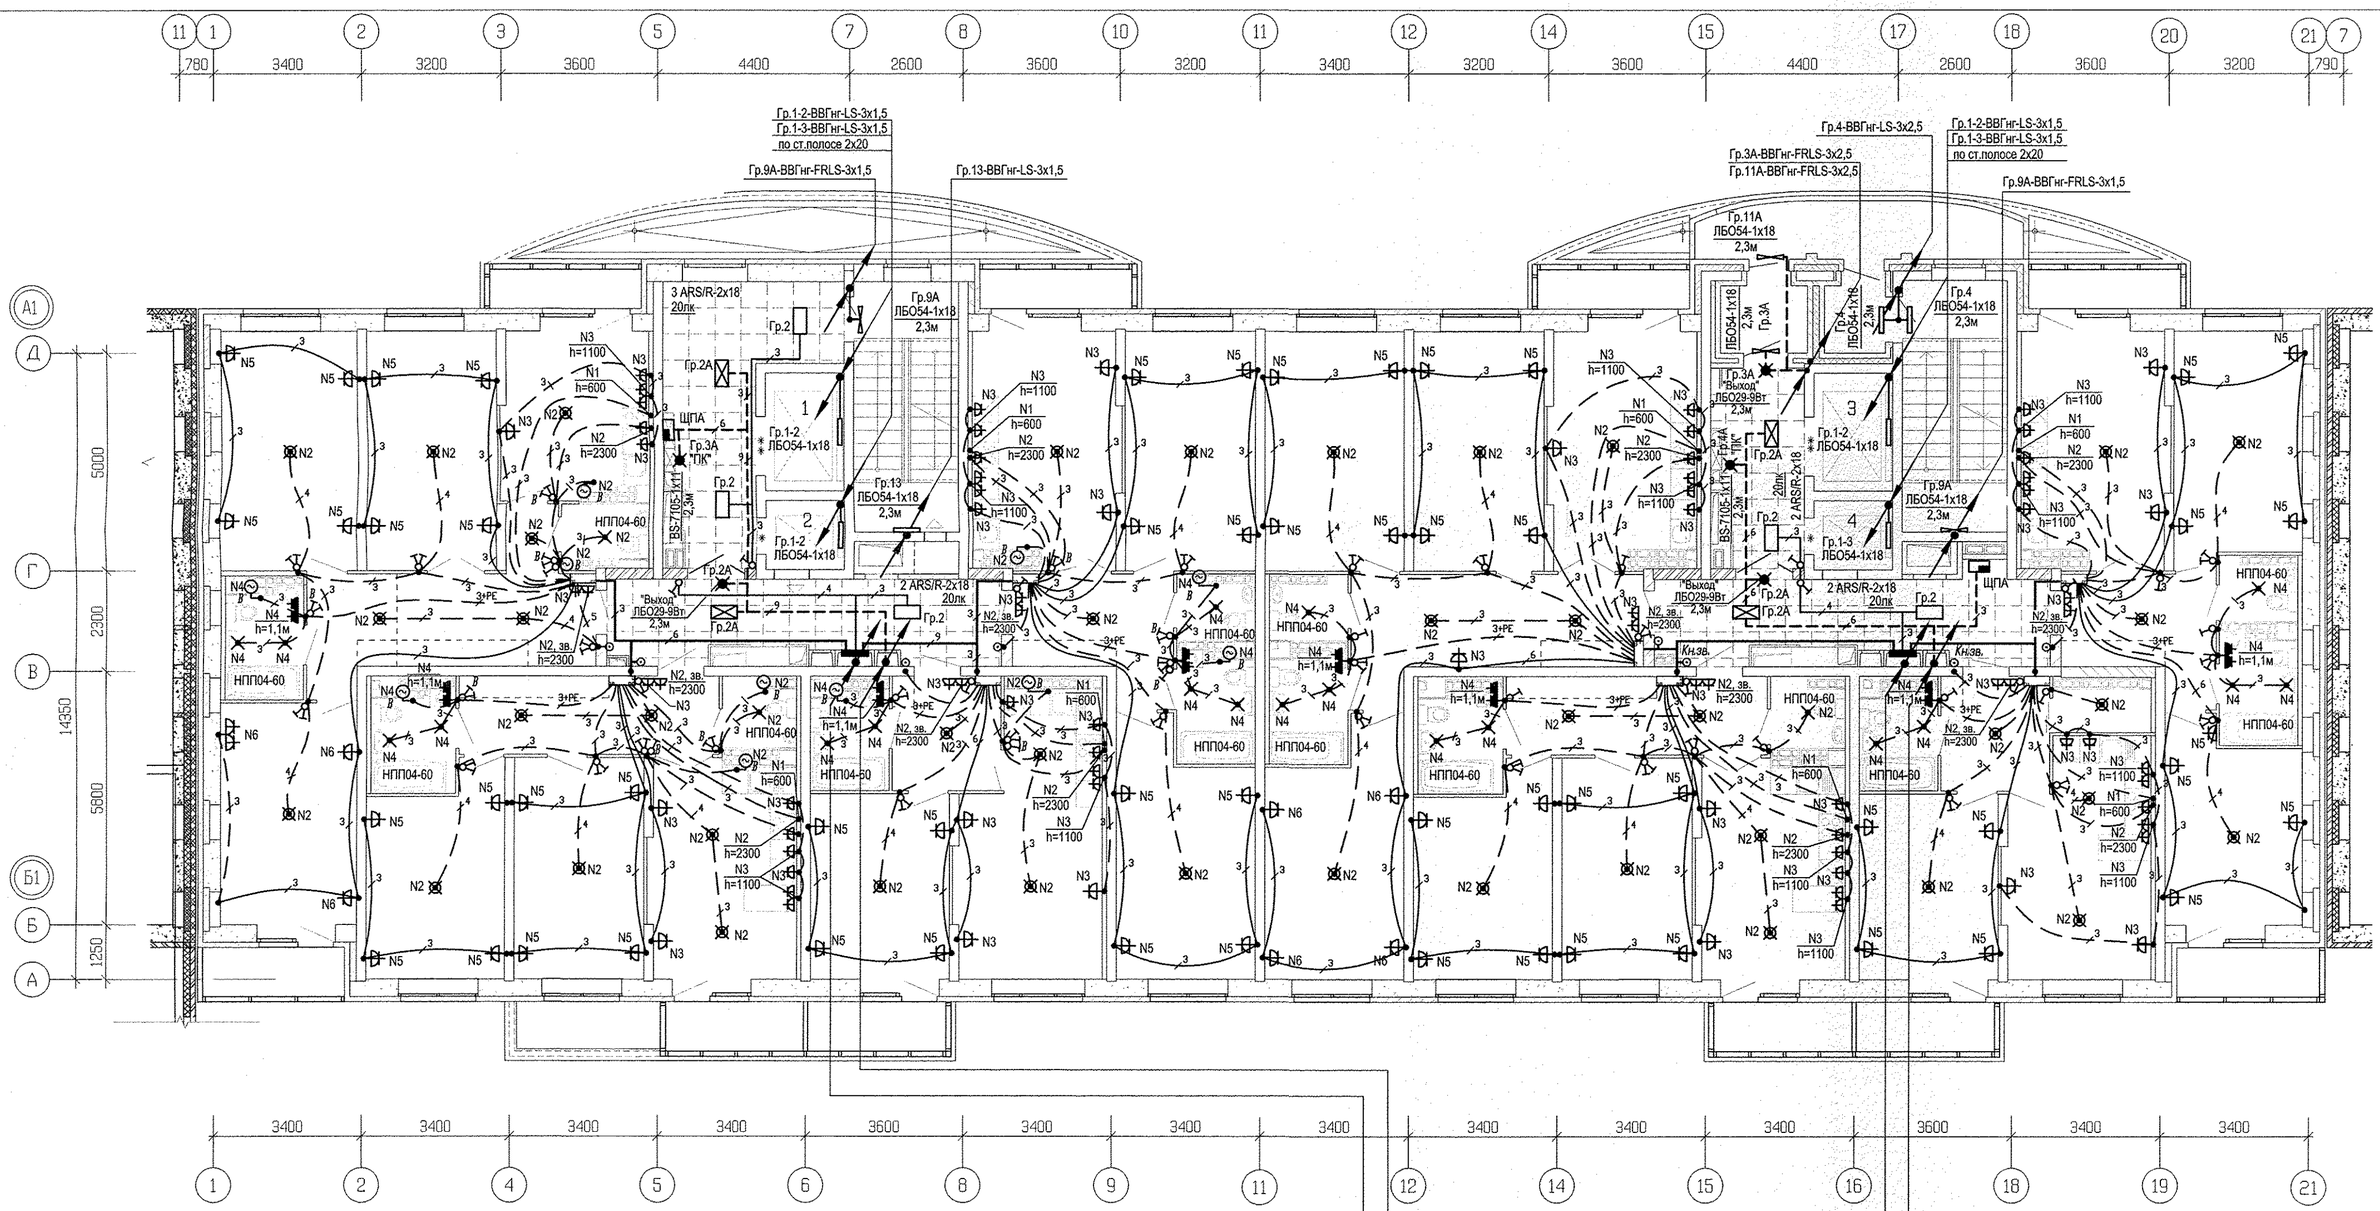


(13-15эт) П6-4АВВГнг-LS-(1х35)+АВВГнг-LS-(1х25)
П10-ВВГнг-LS-5х6
П11-ВВГнг-LS-5х4
Гр.2-ВВГнг-LS-3х2,5

П15-ВВГнг-FRLS-3х1,5
П16-ВВГнг-FRLS-3х1,5
П17-ВВГнг-FRLS-5х10
П18-ВВГнг-FRLS-3х1,5
П19-ВВГнг-FRLS-3х1,5
П20-ВВГнг-FRLS-3х1,5
П21-ВВГнг-FRLS-5х6
П22-ВВГнг-FRLS-5х6
П23-ВВГнг-FRLS-5х4
П24-ВВГнг-FRLS-5х10
П25-ВВГнг-FRLS-3х1,5
П26-ВВГнг-FRLS-3х1,5
П27-ВВГнг-FRLS-3х1,5
Гр.2А-ВВГнг-FRLS-3х2,5
Гр.3А-ВВГнг-FRLS-3х1,5

(12-15эт) П5-4АВВГнг-LS-(1х50)+АВВГнг-LS-(1х25)
(16-19эт) П6-4АВВГнг-LS-(1х50)+АВВГнг-LS-(1х25)
П9-ВВГнг-LS-5х6
П10-ВВГнг-LS-5х4
Гр.2-ВВГнг-LS-3х2,5

П14-ВВГнг-FRLS-3х1,5
П15-ВВГнг-FRLS-3х1,5
П16-ВВГнг-FRLS-5х10
П17-ВВГнг-FRLS-3х1,5
П18-ВВГнг-FRLS-3х1,5
П19-ВВГнг-FRLS-3х1,5
П20-ВВГнг-FRLS-5х16
П21-ВВГнг-FRLS-5х16
П22-ВВГнг-FRLS-5х10
П23-ВВГнг-FRLS-3х1,5
П24-ВВГнг-FRLS-3х1,5
П25-ВВГнг-FRLS-3х1,5
Гр.2А-ВВГнг-FRLS-3х2,5
Гр.4А-ВВГнг-FRLS-3х1,5

Примечание:

Прокладку кабеля от замоноличеной коробки к бытовым вентиляторам, устанавливаемых в вентблоках, выполнить в штробе.

2	–	Зам	340-17		16.10.17	
1	2	–	322-17		22.09.17	
ИЗМ.	КОЛ.УЧ	ЛИСТ	N ДОК.	ПОДПИСЬ	ДАТА	
Разработал		Карманова			02.05.17	
Гл.спец.		Багина			02.05.17	
ГАП		Чирков			02.05.17	

АПУ.030-02Б-ЭЛ

Жилой комплекс со встроенно-пристроенными объектами общественного назначения, подземной, надземной автостоянками и трансформаторными подстанциями в квартале улиц Ирбитской-Раевского-Блюхера-Данилы Зверева в Кировском районе г. Екатеринбурга

II этап строительства.
16-20-этажная блок-секция

СТАДИЯ	ЛИСТ	ЛИСТОВ
Р	19	

План 14 этажа.
Расположение электрических сетей.

ЗАО КОРПОРАЦИЯ АТОМСТРОЙКОМПЛЕКС

Инв.N подл.	Подпись и дата	Взам. инв.N
АР	Терновая	02.05.17
ОВ	Пашаева	02.05.17
ВК	Решетникова	02.05.17
СС	Бородина	02.05.17