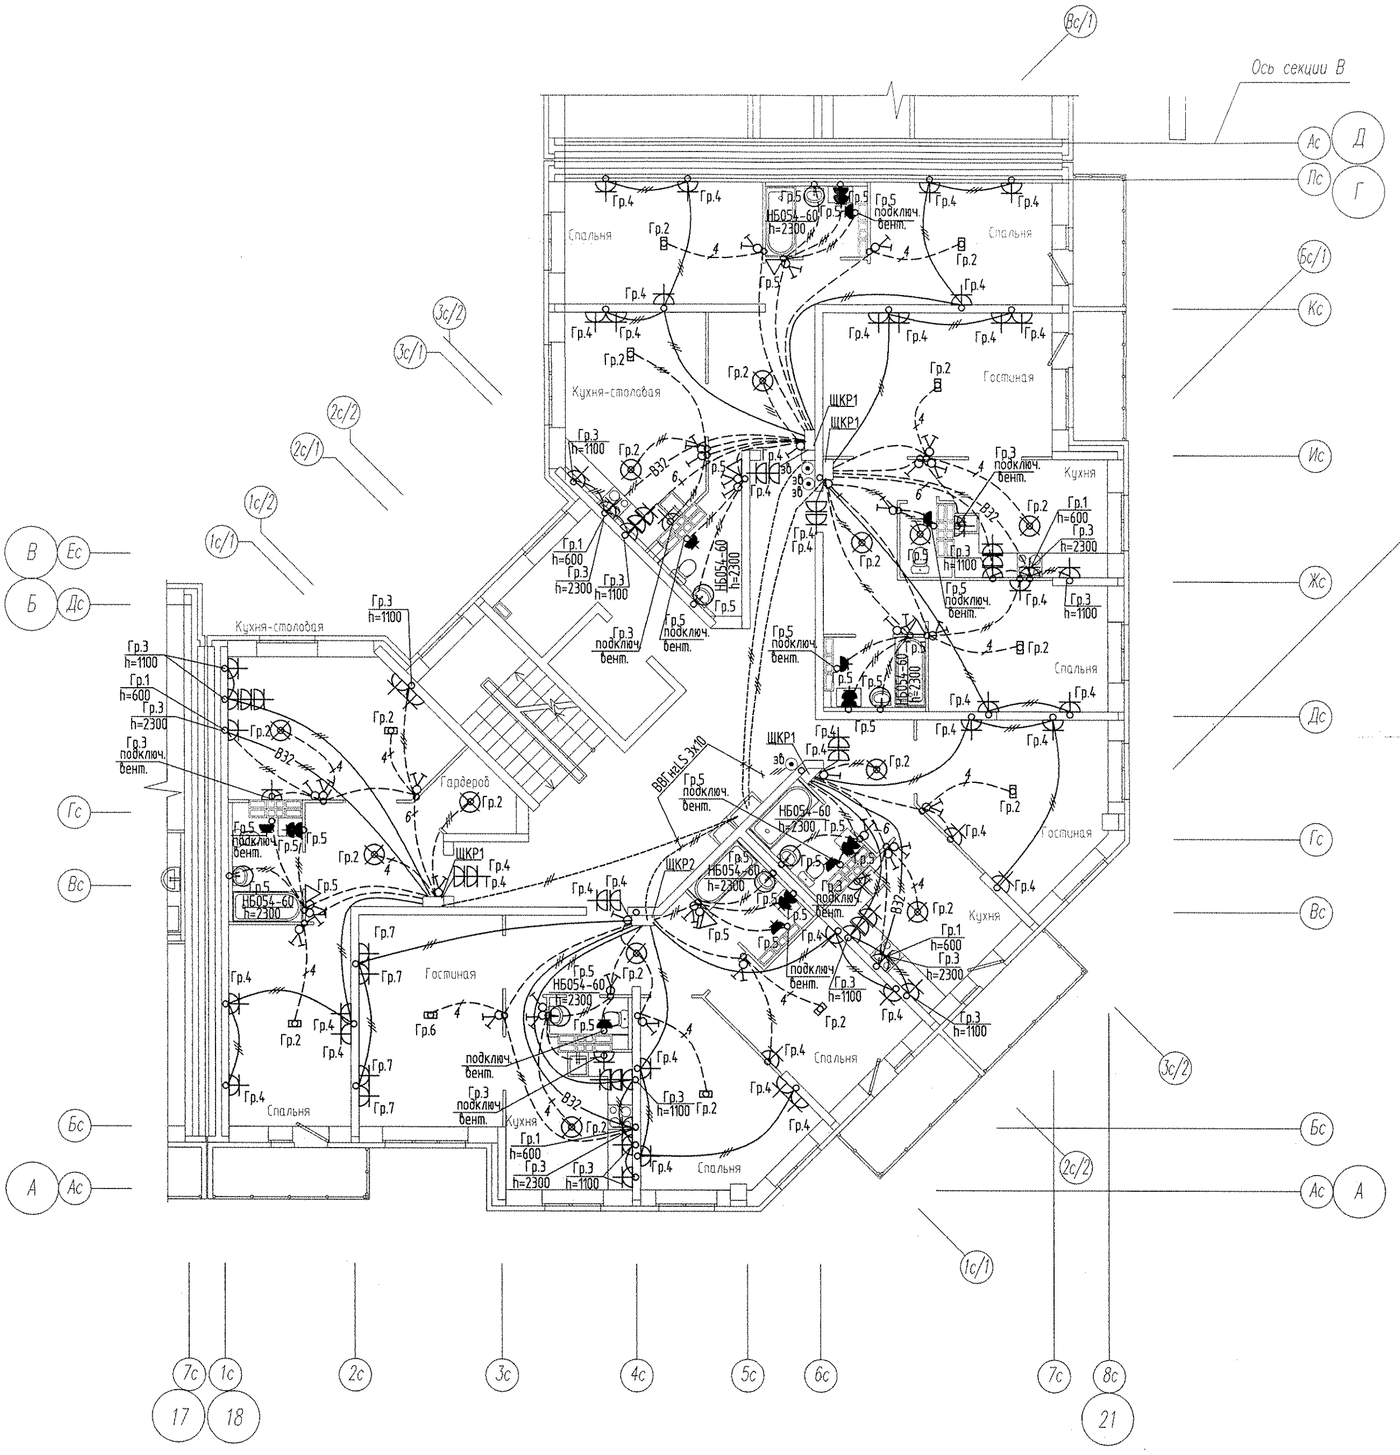

Примечание:

——————— – Разводка труб в монолите потолка

——————— – Разводка труб в монолите пола

Эл.питание квартир предусматривать от щита этажного до квартирного открыто за подвесным потолком. Питание квартир предусмотрено однофазное кабелем ВВГнгLS 3х10. Сети проложить проводом ПВ в винипластовых трубах в монолитных конструкциях перекрытий пола и потолка, а также кабелем ВВГнг по перегородкам в штрабах под слоем штукатурки.

В квартирах высота установки от уровня чистого пола

выключатели – 800мм;

штепсельные розетки сан.узлов – 1100мм;

штепсельные розетки комнат – 300мм;

настенный патрон (△) – 2300мм;

◯ – сетильники типа НБ054 II кл.защиты,IP23, установить на высоту 2,3м от пола

В квартирах максимально размещать электроустановочные приборы на прикладках квартирных щитков (розетка, выключатель, розетка для звонка).

выключатель – 800мм;

штепсельная розетка для звонка на высоте 200мм от потолка;

штепсельная розетка коридора – 300мм от чистого пола.

Взам. инв. N	
Подпись и дата	
Инв. N подл.	

Изм.	Кол.уч.	Лист	№ док.	Подпись	Дата
Гл. спец		Гонтаренко			11.14
Провер.		Завьялова			11.14
Разраб.		Александрова			11.14

АПУ2-120-01Г-05-ЭЛ

Жилые дома с нежилым помещениями общественного назначения на 1этажах, нежилыми вставками и дошкольным образовательным учреждением, подземной двухуровневой автостоянкой по ул. Хрустальногорской-Екатеринбургской в Верх-исетском районе г.Екатеринбурга. Пусковой комплекс 5.

Жилой дом №1 с выставочными салонами секция Г

Стадия	Лист	Листов
Р	12	

План 9,10 этажа. Расположение сетей электрооборудования квартир.

ЗАО "Корпорация "Атомстройкомплекс"