
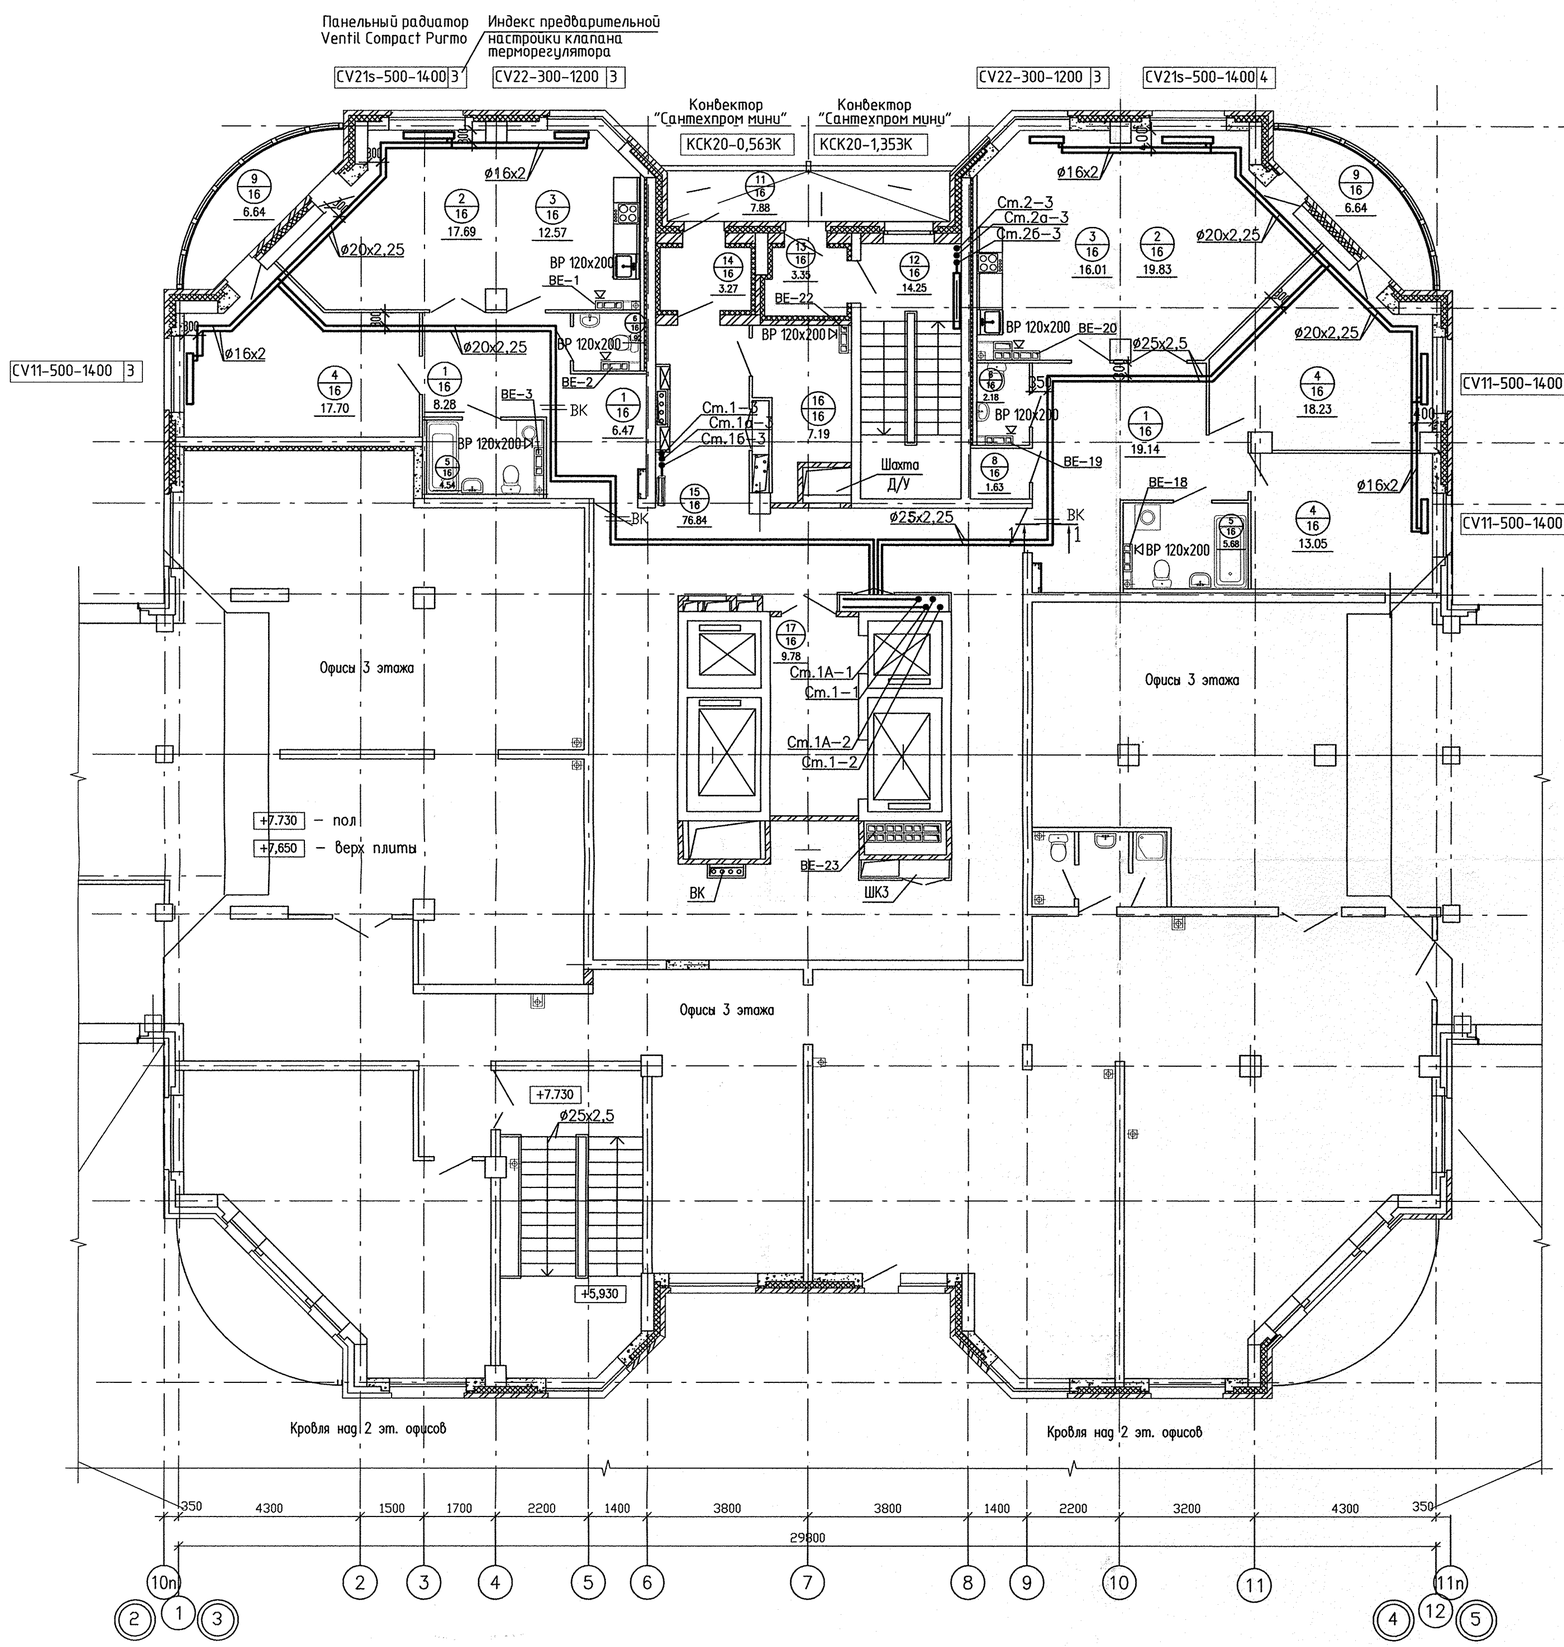


ЭКСПЛИКАЦИЯ ПОМЕЩЕНИЙ
(на 1 этаж)

Номер помещения	Наименование	Площадь, м2	Кат. помещения
	Помещения квартир		
1	Холл (прихожая)	33,89	
2	Гостиная	37,52	
3	Кухня	28,58	
4	Спальня	48,98	
5	Ванная	10,22	
6	Санузел	4,10	
7	Коридор	—	
8	Кладовая	1,63	
9	Лоджия	13,28	
	Итого:	178,20	
	Общедомовые помещения		
11	Переходная лоджия	7,88	
12	Лестничная клетка	14,25	
13	Тамбур лестничной клетки	3,35	
14	Тамбур	3,27	
15	Коридор	76,84	
16	Техническое помещение	7,19	
17	Лифтовой холл	9,78	
	Итого:	122,56	

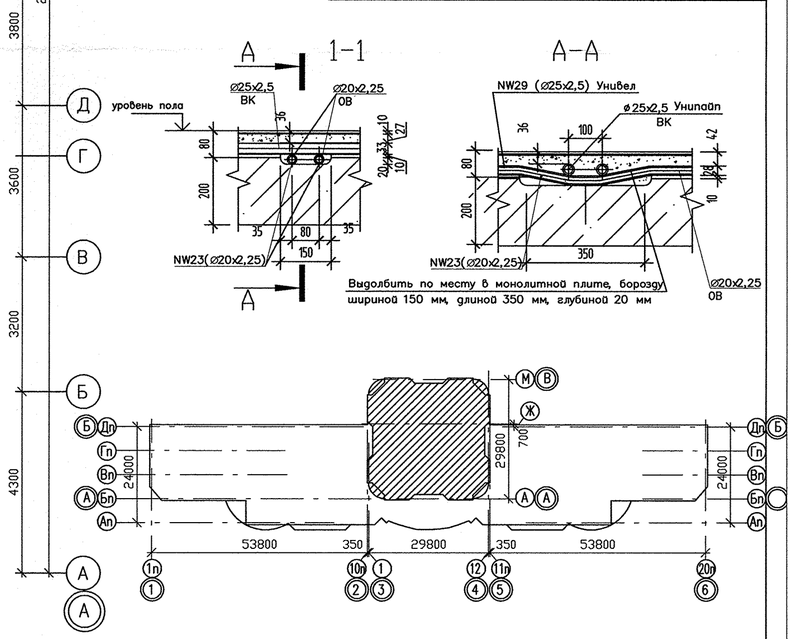

СОГЛАСОВАНО

ВК	Курчавова	07.12
СС	Чижик	07.12
ЭП	Смирнова	07.12

Взам. инв.N

Подпись и дата

Инв.N подл.

Изм.	Кол.уч.	Лист	N док.	Подпись	Дата
ГАП		Чирков			07.12
Гл.спец.		Гущин			07.12
Проверил		Гущин			07.12
Разработал		Гущина			07.12

АКБ.120–02–ОВ

Группа жилых домов со встроенно–пристроенными нежилыми помещениями на первых этажах в границах улиц 8 Марта–Юлиуса Фучика – Чайковского в Чкаловском районе г. Екатеринбурга

Пусковой комплекс 2.
26–этажный жилой дом

Стадия	Лист	Листов
Р	5	

План 3 этажа

ЗАО КОРПОРАЦИЯ АТОМСТРОЙКОМПЛЕКС

Формат А2