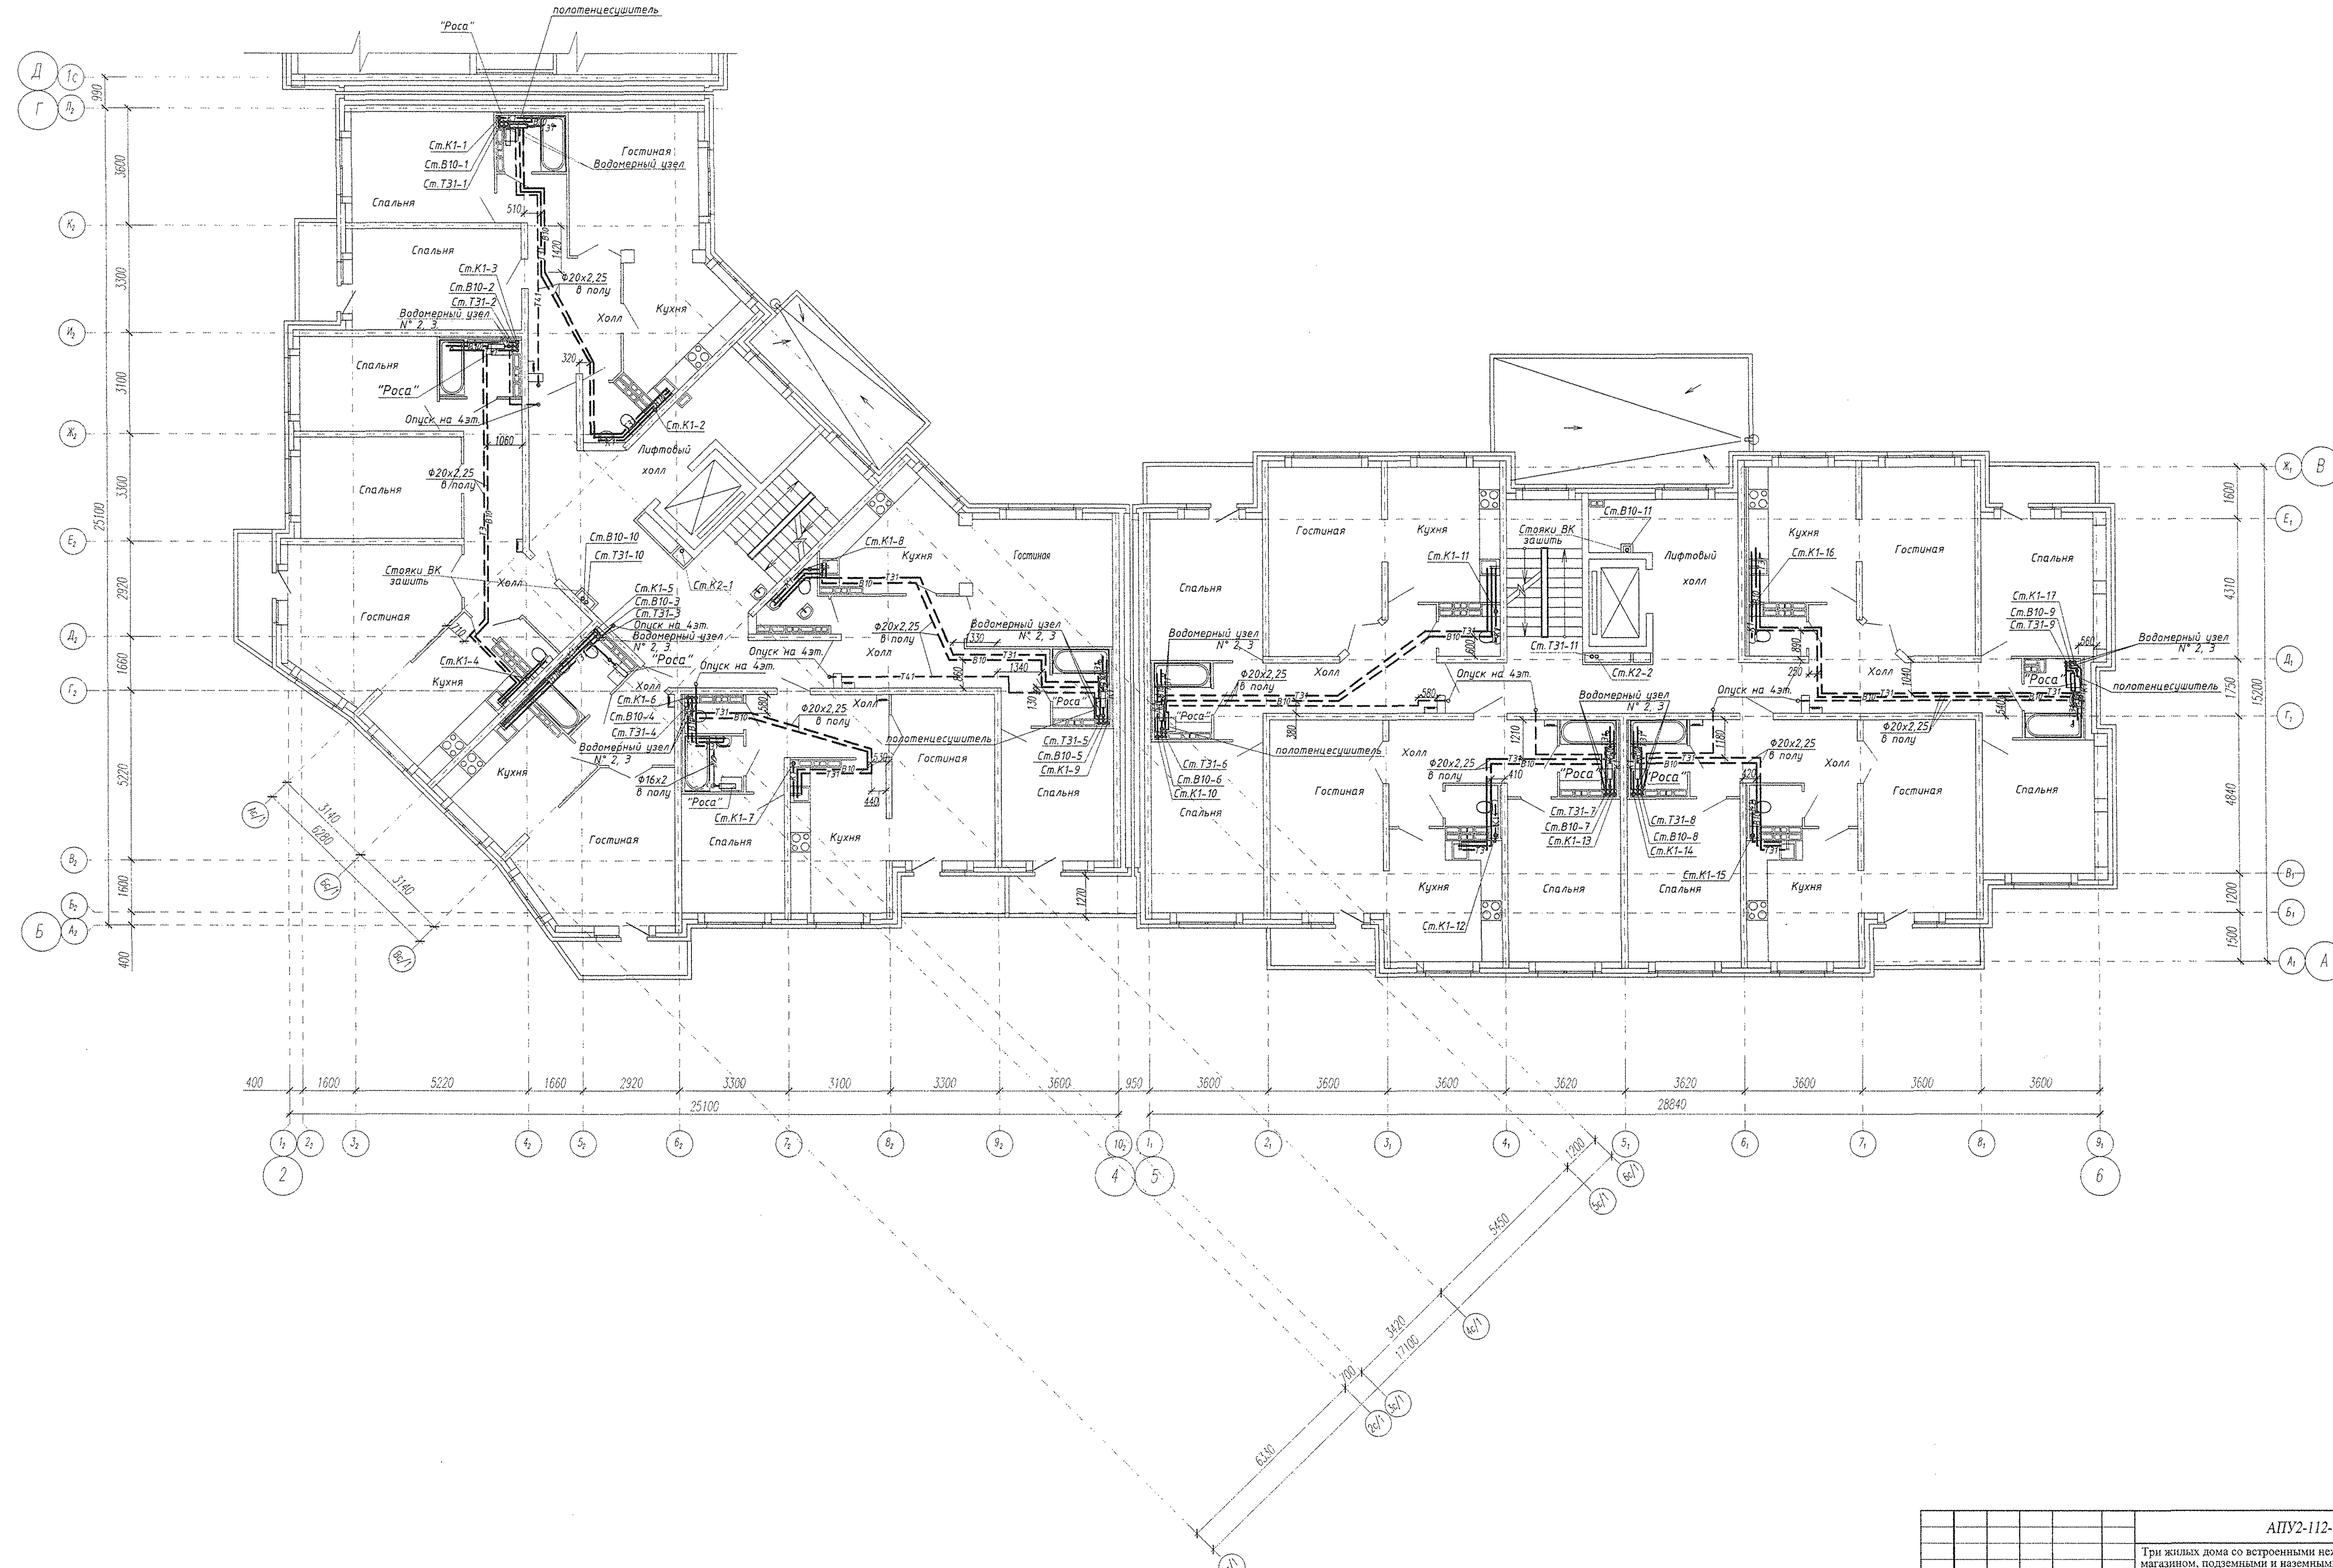


Изм.	Кол.уч.	Лист	Nдок.	Подпись	Дата
Гл.спец.		Пырова			11.11
Н.контр.		Пырова			11.11
Проверил		Пырова			11.11
Разраб.		Трофимова			11.11

АПУ2-112-01А-01-ВК

Три жилых дома со встроенными нежилыми помещениями на 1 этажах, магазином, подземными и наземными автопарковками, трансформаторной подстанцией по ул. Чкалова-Краснолесья в Ленинском районе г.Екатеринбурге

Жилой дом N1А
1 пусковой комплекс

Стадия	Лист	Листов
Р	7	

План 5 этажа. Системы В10, Т31, К1, К2.

ЗАО "Корпорация " Атомстройкомплекс "

Формат А1

Инв.N подл. | Подпись и дата | Взам.инв.N