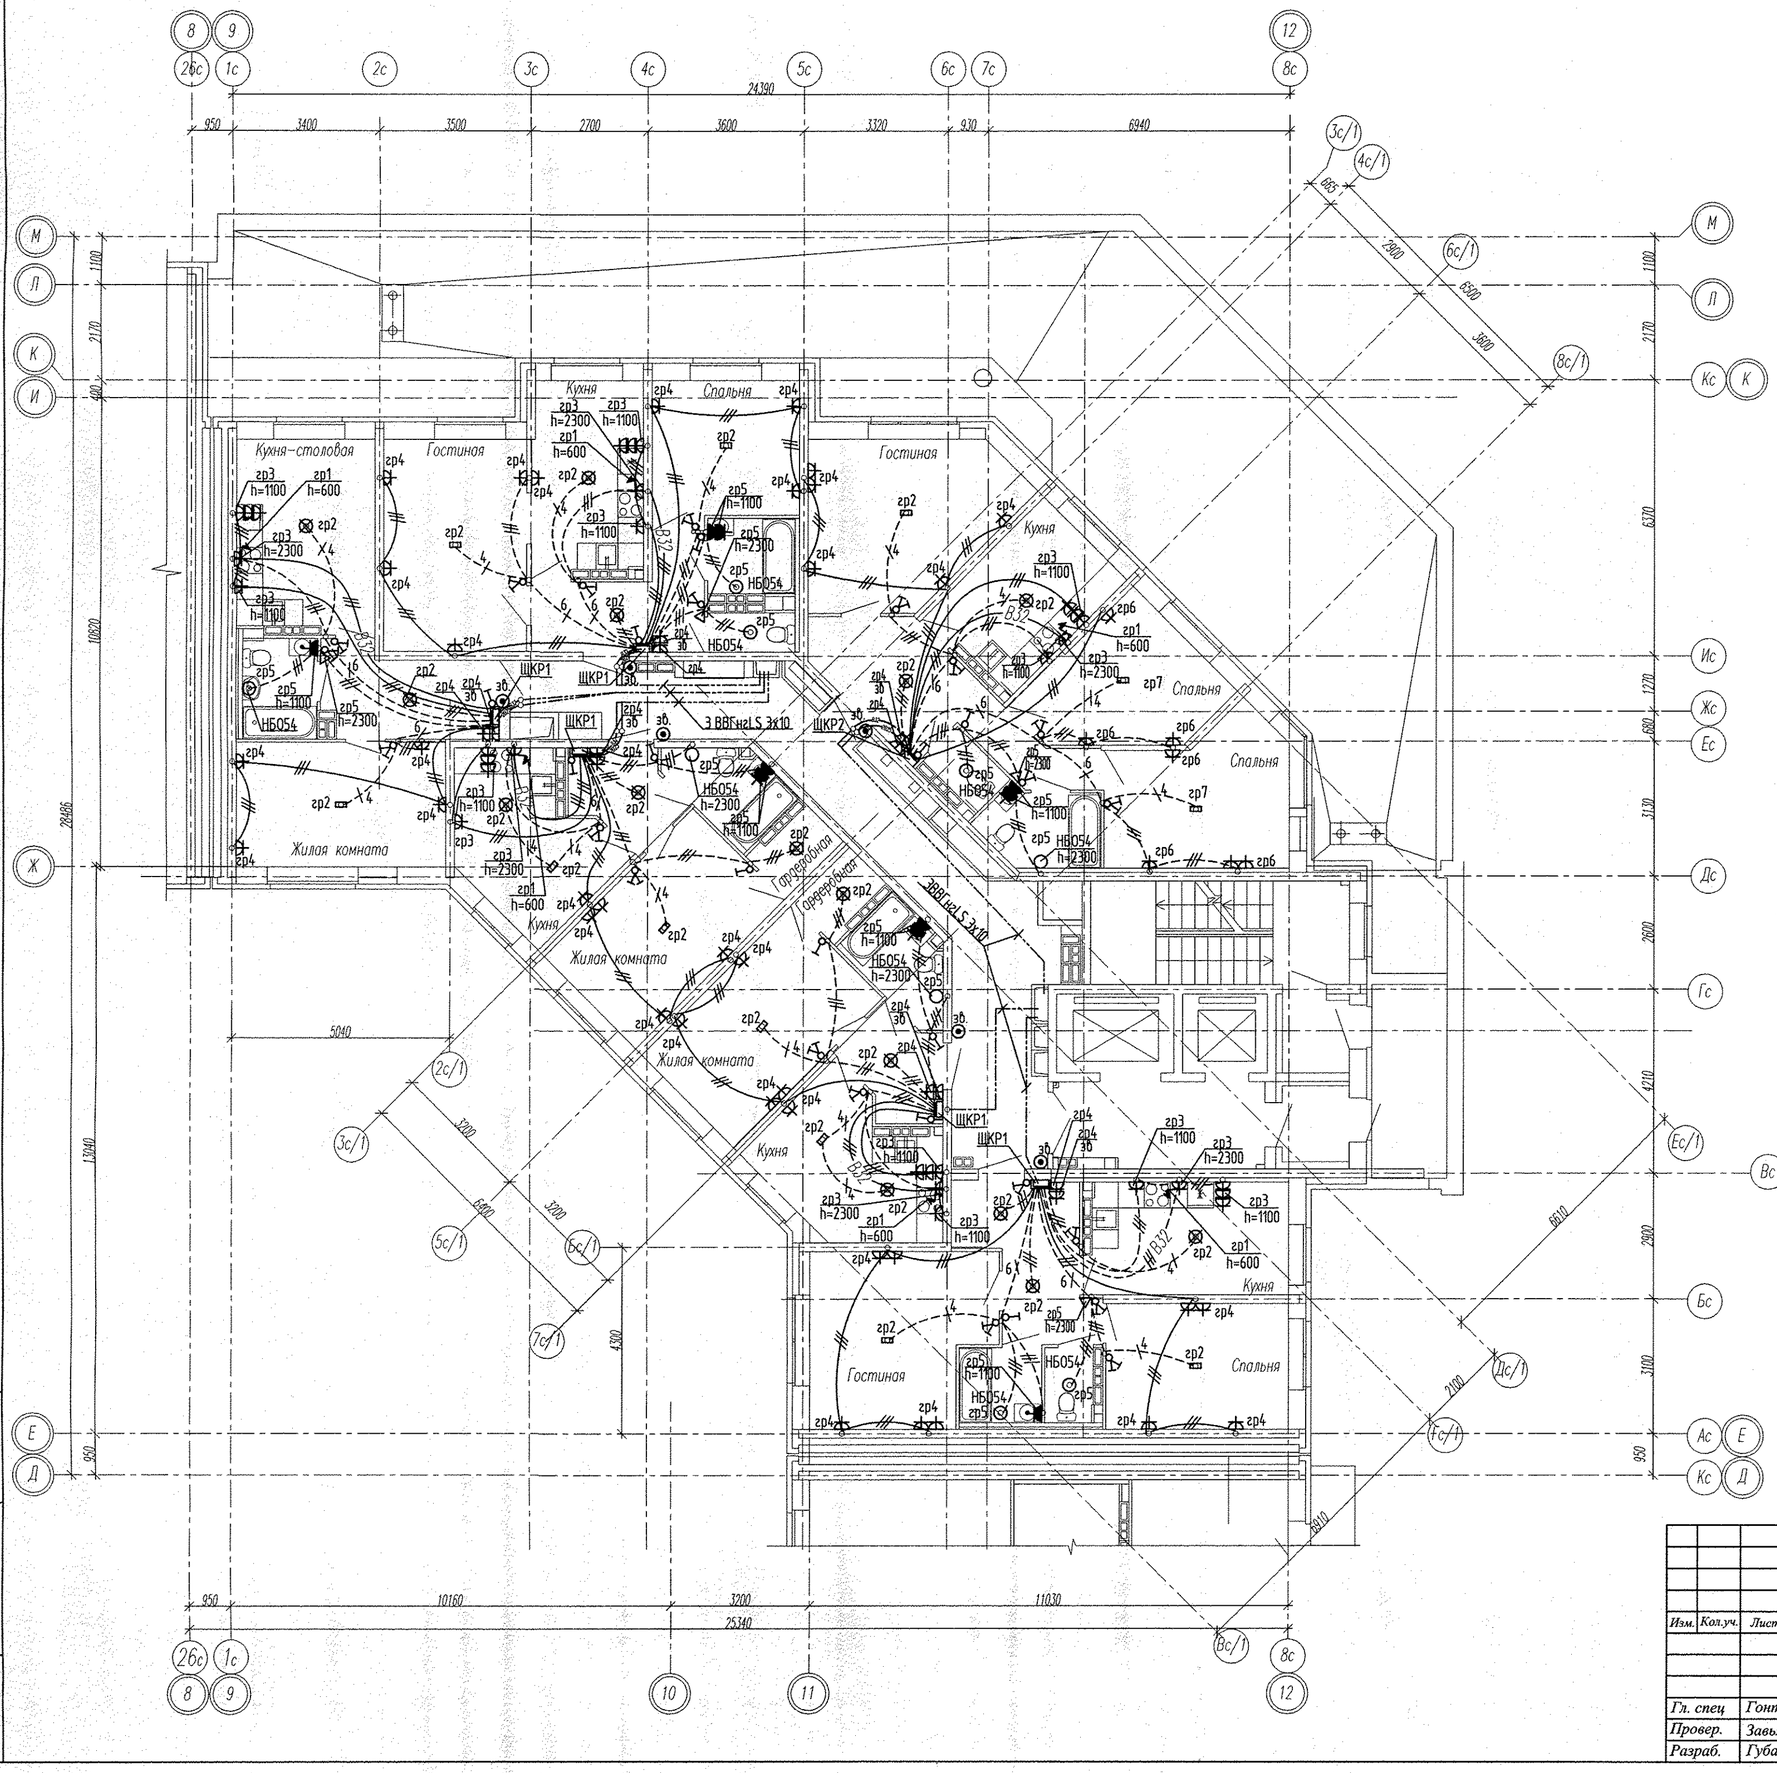

Примечание

Эл.питание квартир предусматривать от щита этажного до квартирного открыто за подвесным потолком. Питание квартир предусмотрено однофазное кабелем ВВГнгLS 3х10.

Сети проложить проводом ПВ в винипластовых трубах в монолитных конструкциях перекрытий пола и потолка, а также кабелем ВВГнгLS по перегородкам в штрабах под слоем штукатурки.

В квартирах высота установки от уровня чистого пола

выключатели – 1000 мм;

штепсельные розетки кухни и сан.узлов – 1000 мм;

штепсельные розетки комнат – 300 мм;

настенный патрон (△) – 2300 мм;

На прикладках квартирных щитов выключатели и розетки установить на одном уровне всех выключателей и розеток квартиры.

Изм.	Кол.уч.	Лист	№ док.	Подпись	Дата	АПУ2-148-1Б.4-02-ЭЛ		
						Жилой дом с нежилыми помещениями общественного назначения по ул. Тенистой в Верх-Исетском районе г. Екатеринбурга.		
						Жилой дом 2 этап строительства Секция 4	Стадия: Р	Лист: 15
Гл. спец		Гонтаренко			10.16	План 2 этажа. Расположение сетей электрооборудования квартир.	ЗАО "Корпорация "Атомстройкомплекс"	
Провер.		Завьялова			10.16			
Разраб.		Губашова			10.16			

Инв.№ подл. | Подпись и дата | Взам. инв.№

Формат А2