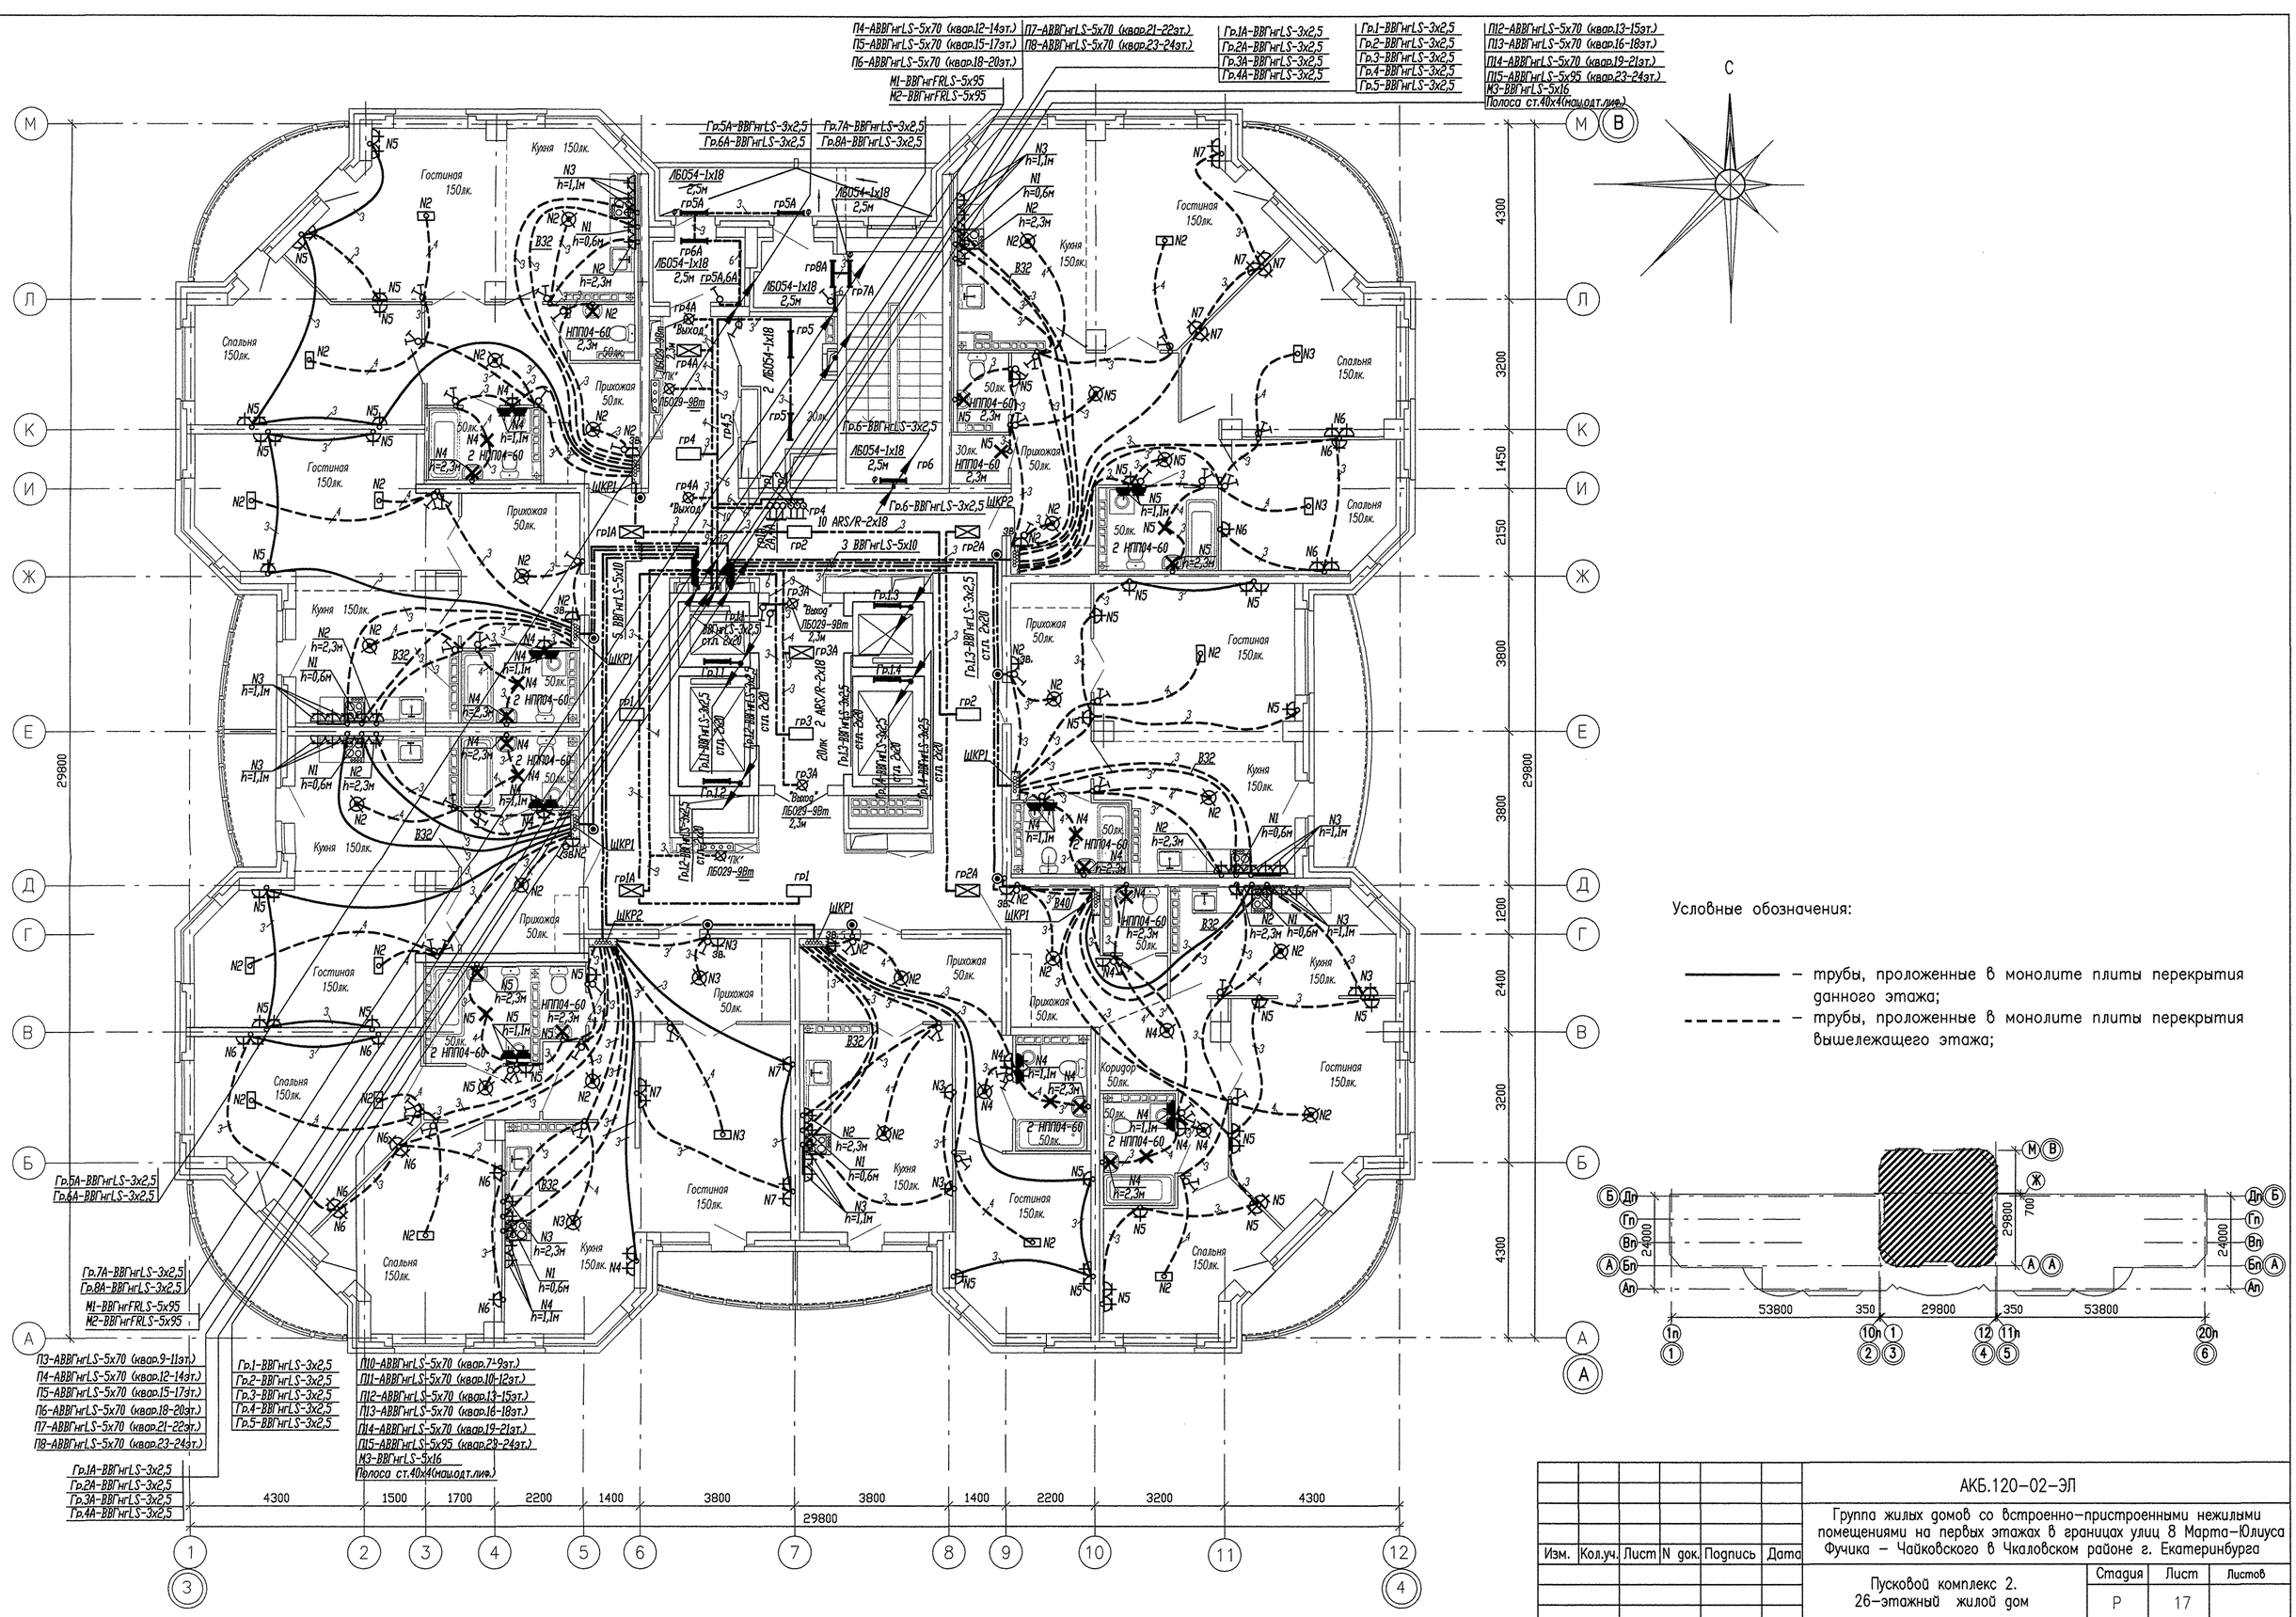


Изм.	Кол.уч.	Лист	N док.	Подпись	Дата
Гл. спец.		Смирнова			07.12
Проверил		Багина			07.12
Разработал		Киселева			07.12

АКБ.120-02-ЭЛ

Группа жилых домов со встроенно-пристроенными нежилыми помещениями на первых этажах в границах улиц 8 Марта-Юлиуса Фучика - Чайковского в Чкаловском районе г. Екатеринбурга

Пусковой комплекс 2.
26-этажный жилой дом

Стадия	Лист	Листов
Р	17	

План 9-14 этажа.
Расположение сетей электрооборудования.

ЗАО КОРПОРАЦИЯ АТОМСТРОЙКОМПЛЕКС

Формат А2

СОГЛАСОВАНО: АР Чирков; ОВ Гущин; ВК Кузнецова; СС Чижик

Взам. инв.N | Подпись и дата | Инв.N подл.