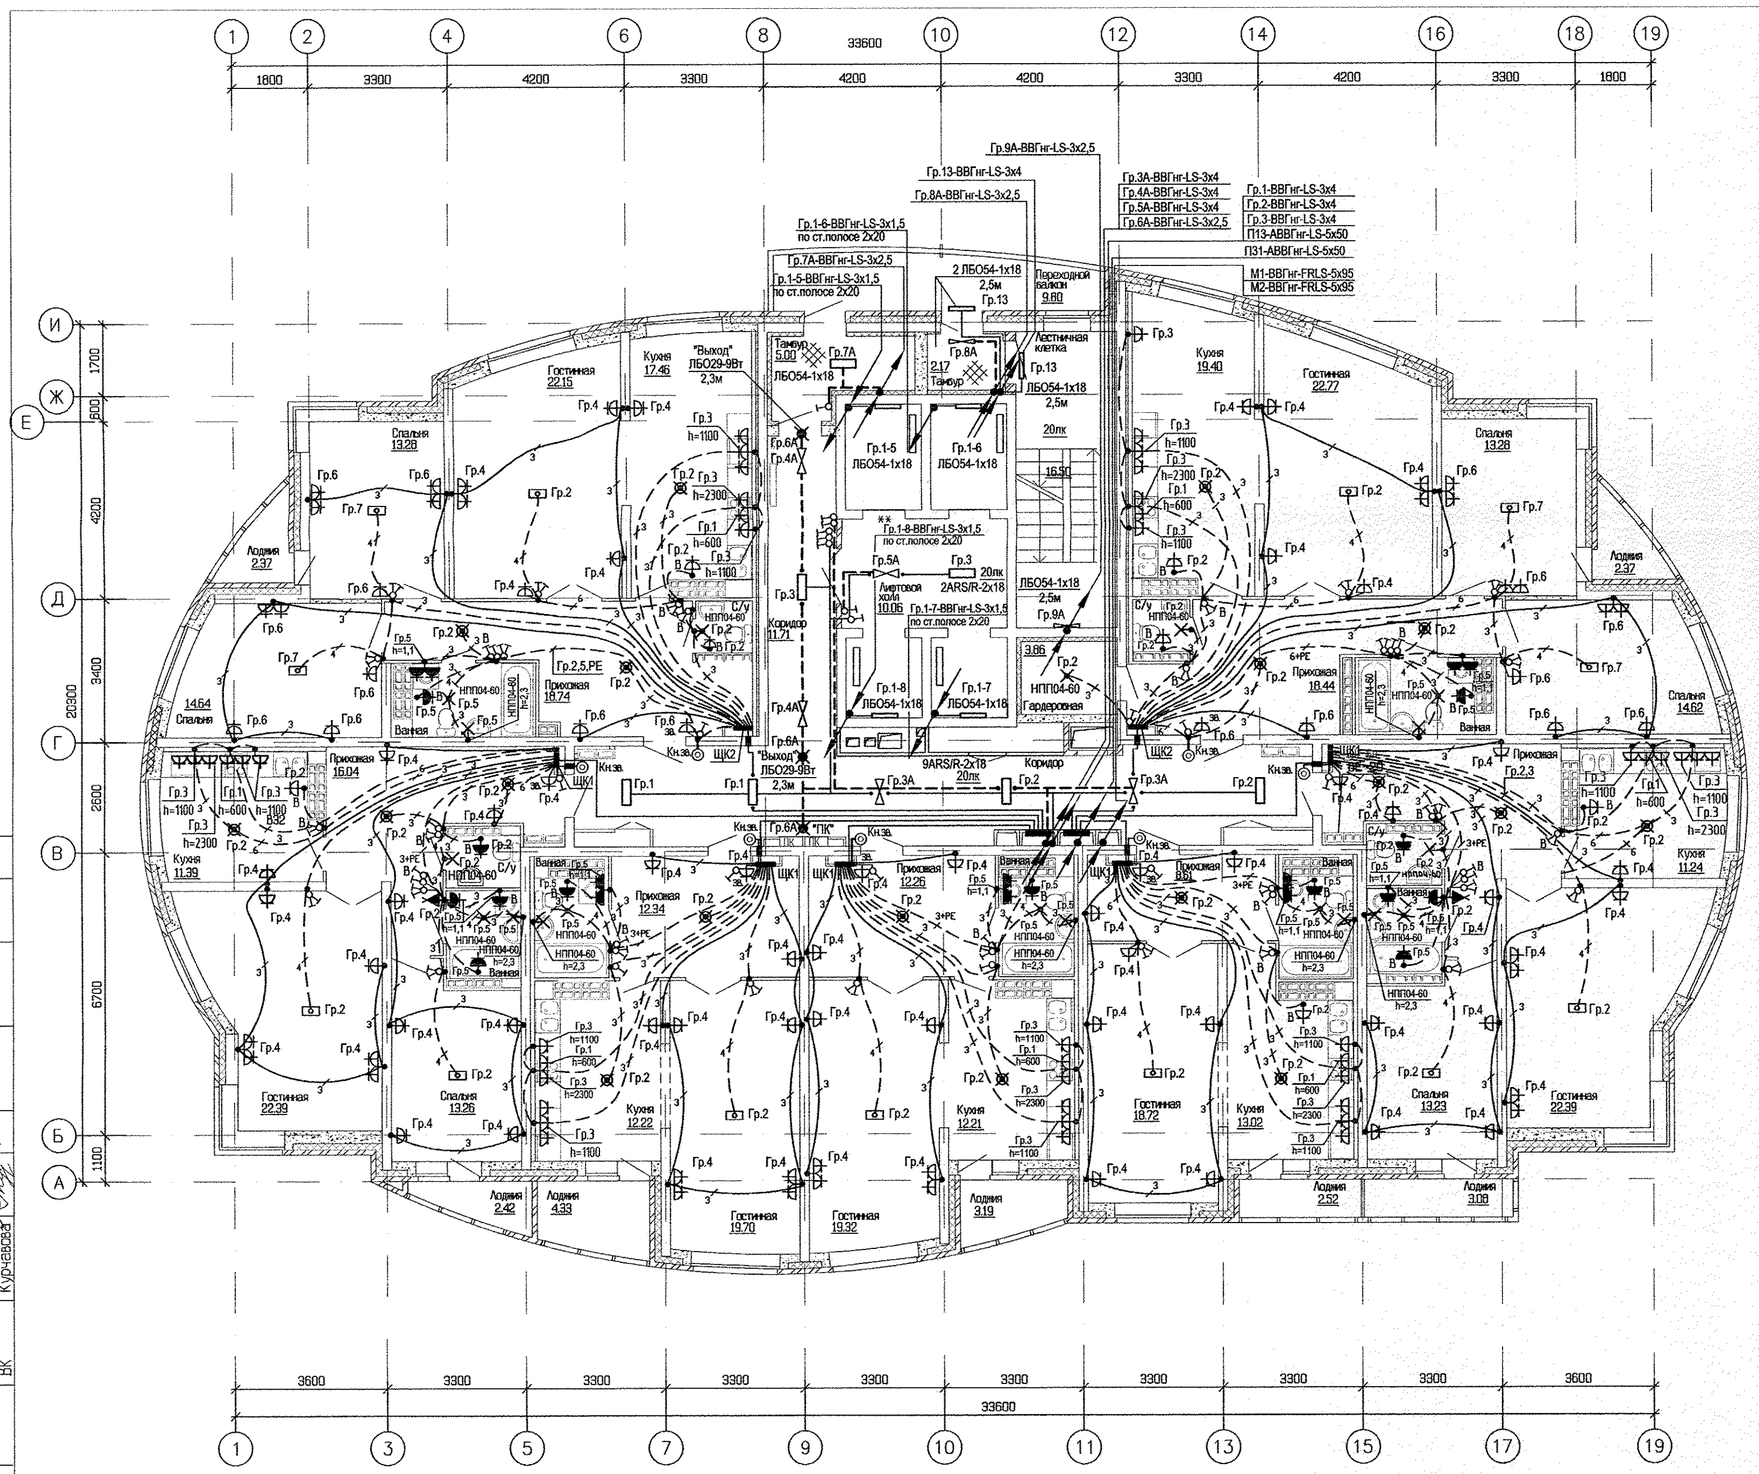


ЭКСПЛИКАЦИЯ ПОМЕЩЕНИЙ

Номер помещения	Наименование	Площадь, м2	Кат. помещения
	ПОМЕЩЕНИЯ КВАРТИР		
1	Гостиная	147.44	
2	Спальня	82.31	
3	Кухня	94.33	
4	Прихожая	102.53	
5	Ванная	29.73	
6	Сан. узел	7.48	
7	Балкон	3.08	
8	Лоджия	17.20	
9	Гардеробная	3.86	
	Итого помещений квартир:	487.96	
	ОБЩЕДОМОВЫЕ ПОМЕЩЕНИЯ		
10	Коридор	35.61	
11	Коридор	11.71	
12	Лифтовый холл	10.06	
13	Тамбур	5.00	
14	Тамбур	2.17	
15	Лестничная клетка	16.50	
16	Переходной балкон	9.80	
	Итого общедомовых помещений:	90.85	

СОГЛАСОВАНО: Чижик СС; Чирков АР; Пашаева ОВ; Курчавова ВК

Взам. инв.N | Подпись и дата | Инв.N подл.

ИЗМ.	КОЛ.УЧ.	ЛИСТ	N ДОК.	ПОДПИСЬ	ДАТА	
Гл.спец.		Смирнова			05.13	
Проверил		Багина			05.13	
Разработал		Карманова			05.13	

АПУ.005-02-ЭЛ

Комплекс жилых домов с объектами обслуживания и подземным гаражом по улице Ирбитской–Даниды Зверева–Вилонова–Раевского в Кировском районе г. Екатеринбурга

I очередь строительства 27-этажный жилой дом N2

СТАДИЯ	ЛИСТ	ЛИСТОВ
Р	24	

План 25 этажа. Расположение электрических сетей.

ЗАО КОРПОРАЦИЯ АТОМСТРОЙКОМПЛЕКС

КОПИРОВАЛ

Формат А2