

План 1 этажа

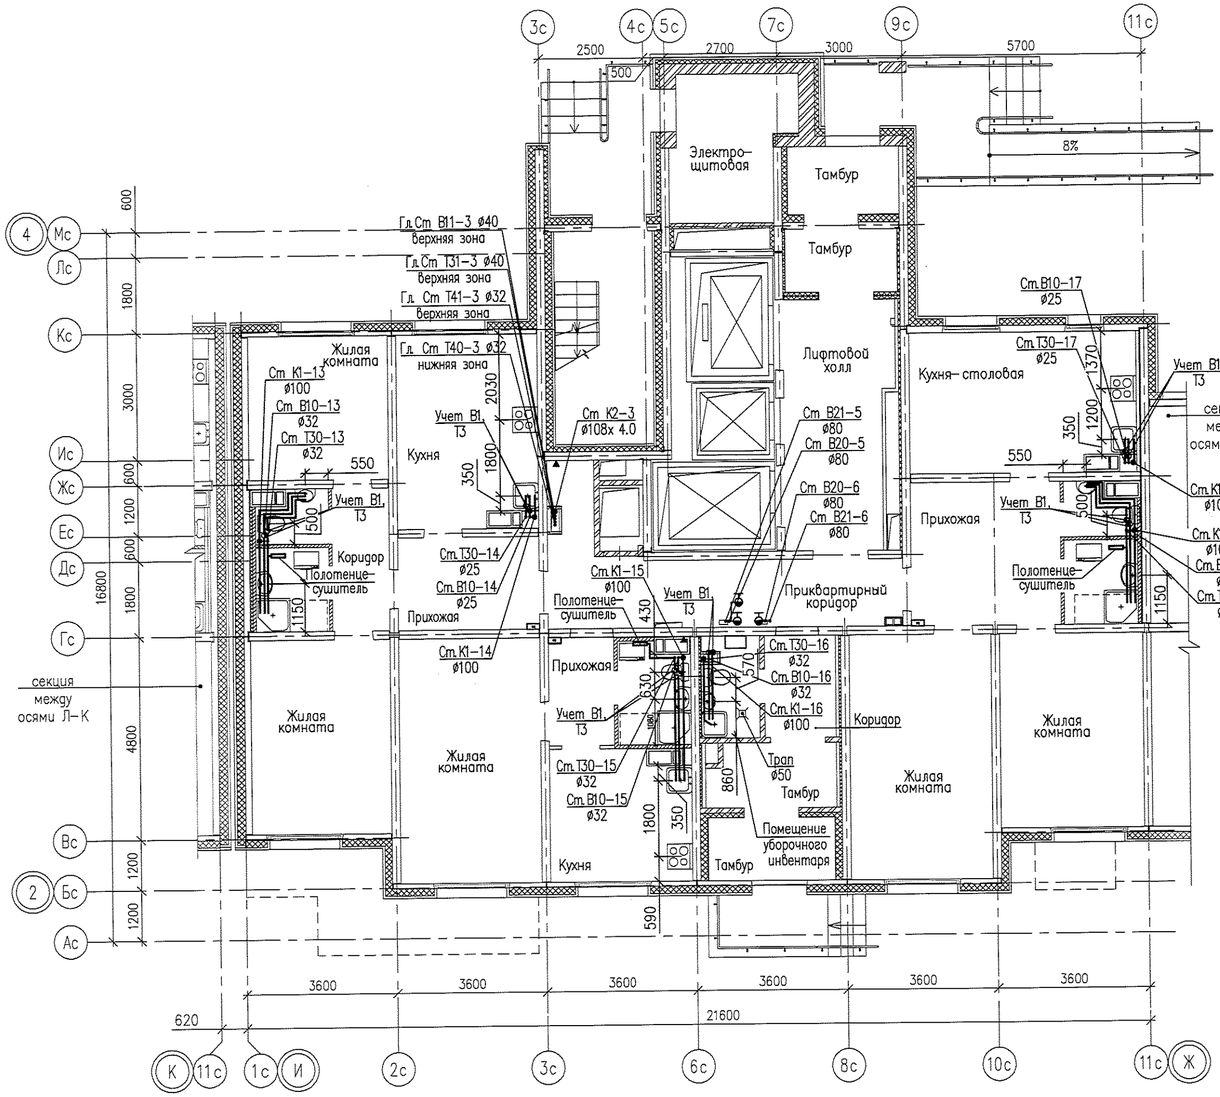

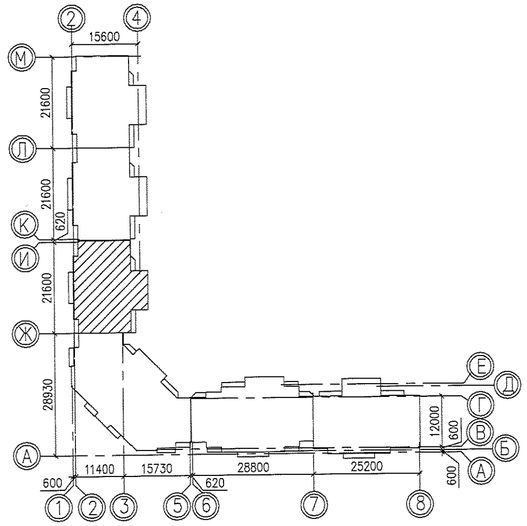

План технологии секции между осями Ж-Ж см. 05.001.22/14-01А-ВК

						05.001.22/14-01Б-ВК	
						Жилая застройка в границах улиц Сыромолотова – Рассветной – 40-летия Комсомола в Кировском районе г.Екатеринбурга. Участок застройки N1. Жилой дом N1.	
Изм.	Кол.уч.	Лист	N док.	Подпись	Дата		
Разработал		Ярушина			03.09.15		
Проверил		Коптенко			03.09.15		
Н. контр.		Ярушина			03.09.15		
Нач. отдела		Коптенко			03.09.15		
						План 1 этажа между осями И-Ж	ООО «ЛСР.Строительство-Урал» ПКУ


Стадия	Лист	Листов
Р	3	–


Согласовано

Инв.N подл. | Подпись и дата | Взам.инв. N

Изм. Лист N докум. Подпись Дата
Разработал Ярушина Анна Сергеевна 7.9.2015 14:16
Проверил
Н.контр.
Утв.
Путь к файлу: P:\ОБЩИЙ\Ярушина\ВК\Модель ВК-01Б-План этажа.dwg

План 2–11 этажа

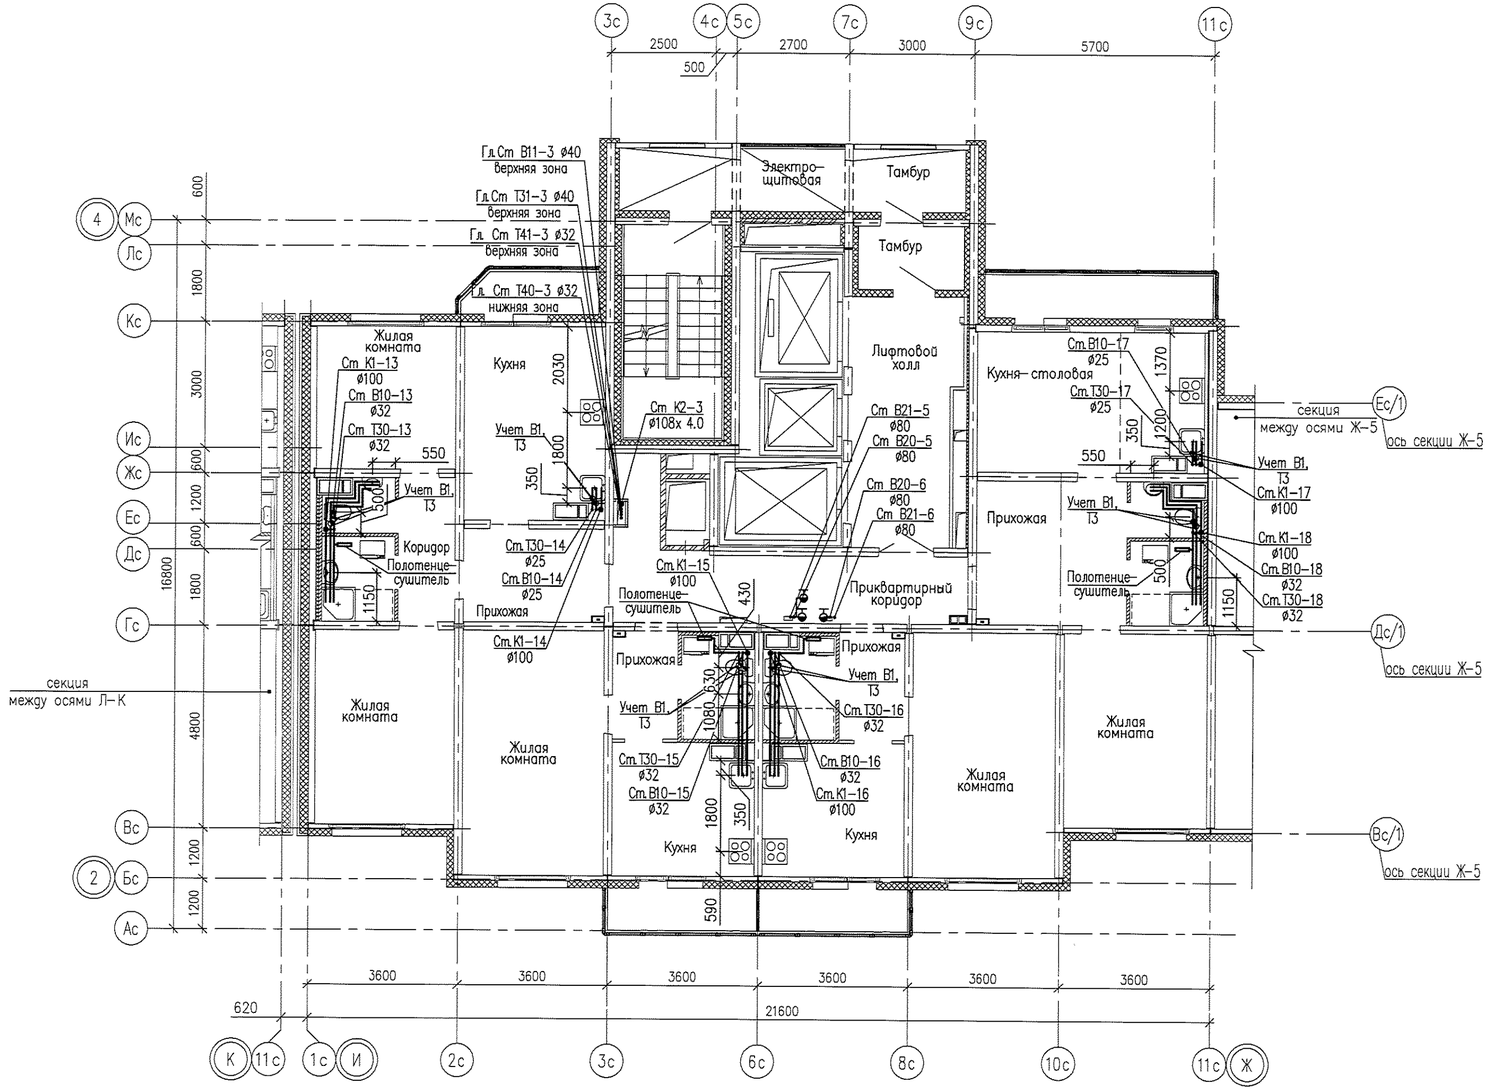

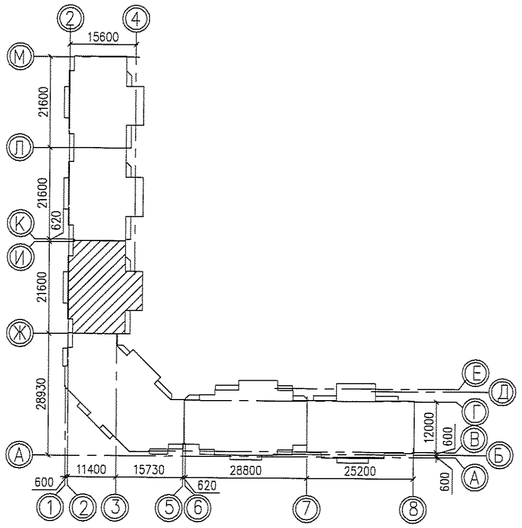

						05.001.22/14–01Б–ВК
2		Зам.	716-15		03.09.15	Жилая застройка в границах улиц Сыромолотова – Рассветной – 40–летия Комсомола в Кировском районе г.Екатеринбурга. Участок застройки N1. Жилой дом N1.
Изм.	Кол.уч.	Лист	N док.	Подпись	Дата	
Разработал		Ярушина			03.09.15	
Проверил		Коптенко			03.09.15	
Н. контр.		Ярушина			03.09.15	
Нач. отдела		Коптенко			03.09.15	

Стадия	Лист	Листов
Р	4	–

План 2–11 этажей между осями И–Ж


ООО «ЛСР.Строительство-Урал» ПКУ

Согласовано

Инв.N подл. | Подпись и дата | Взам.инв. N

Формат А4х3
Копировал Мошкина Анна Сергеевна
Дата печати 7.12.2015 14:30
Путь к файлу R:\05.001.22_АКУЛЬВК\Москва\ВК-01Б-Пятна этажей.dwg

План 12 этажа

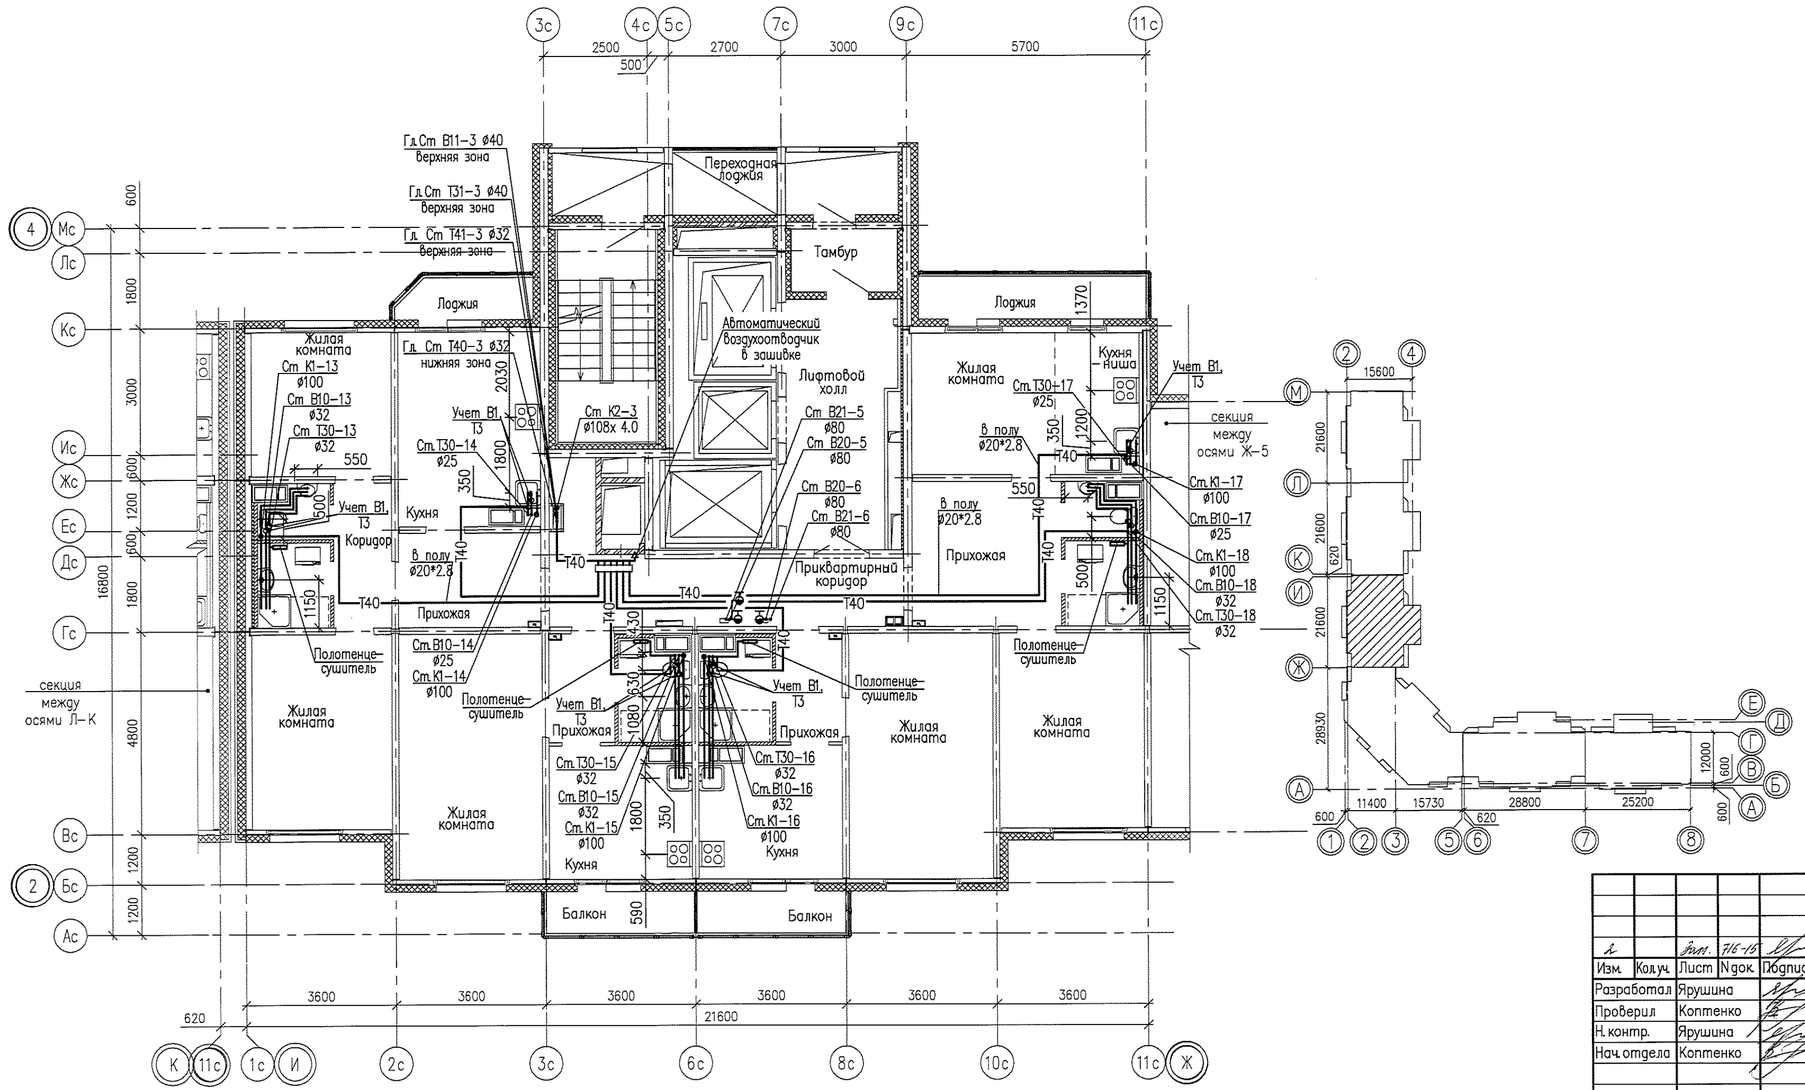


							05.001.22/14-01Б-ВК
							Жилая застройка в границах улиц Сыромолотова – Рассветной – 40-летия Комсомола в Кировском районе г.Екатеринбурга. Участок застройки N1. Жилой дом N1.
Изм.	Кол.уч.	Лист	N док.	Подпись	Дата		
Разработал		Ярушина			03.09.15	Стадия: Р	Лист: 5	Листов: –
Проверил		Коптенко			03.09.15			
Н. контр.		Ярушина			03.09.15			
Нач. отдела		Коптенко			03.09.15			
План 12 этажа между осями И-Ж						ООО «ЛСР.Строительство-Урал» ПКУ	

Согласовано:

Инв.N подл. | Подпись и дата | Взам.инв. N

Формат А4х3 Ярушина Анна Сергеевна
Гл.специалист
Дата печати 18.9.2015 17:16
Путь к файлу: P:\ЮС\01\22-14\01Б\ВК\Модель\ВК-01Б-План этажа8.dwg

План 13 этажа

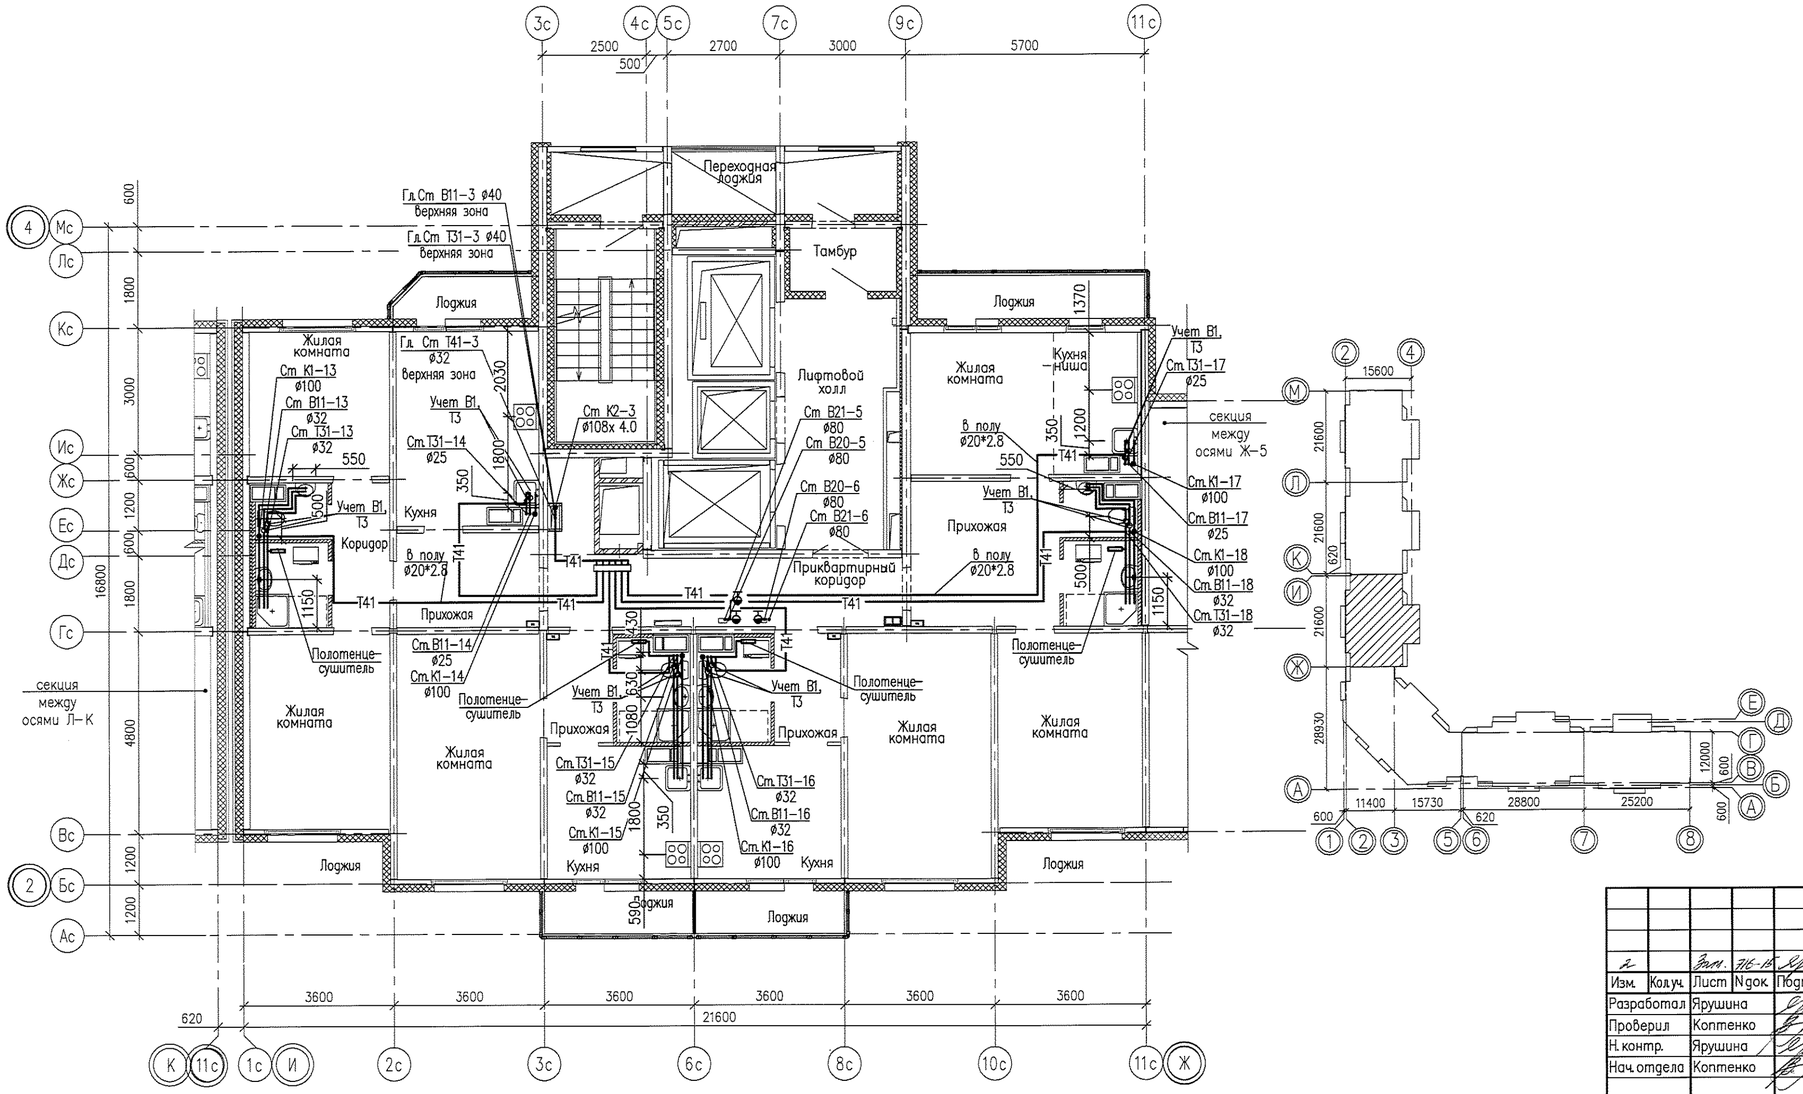


						05.001.22/14-01Б-ВК
2		Взам.	ТЕ-15		03.09.15	Жилая застройка в границах улиц Сыромолотова – Рассветной – 40-летия Комсомола в Кировском районе г.Екатеринбурга. Участок застройки N1. Жилой дом N1.
Изм.	Кол.уч.	Лист	N док.	Подпись	Дата	
Разработал		Ярушина			03.09.15	Стадия: Р; Лист: 6; Листов: –
Проверил		Коптенко			03.09.15	
Н. контр.		Ярушина			03.09.15	
Нач. отдела		Коптенко			03.09.15	План 13 этажа между осями И-Ж
						ООО «ЛСР.Строительство-Урал» ПКУ


Согласовано:

Инв.N подл. | Подпись и дата | Взам.инв. N

Формат А4х3
Разработал Ярушина Анна Сергеевна
Дата печати 03.09.2015 17:43
Путь к файлу P:\05\05.001.22_АУДИТ\ВК\Модель ВК-01Б-План этажа.dwg

План 14–24 этажа

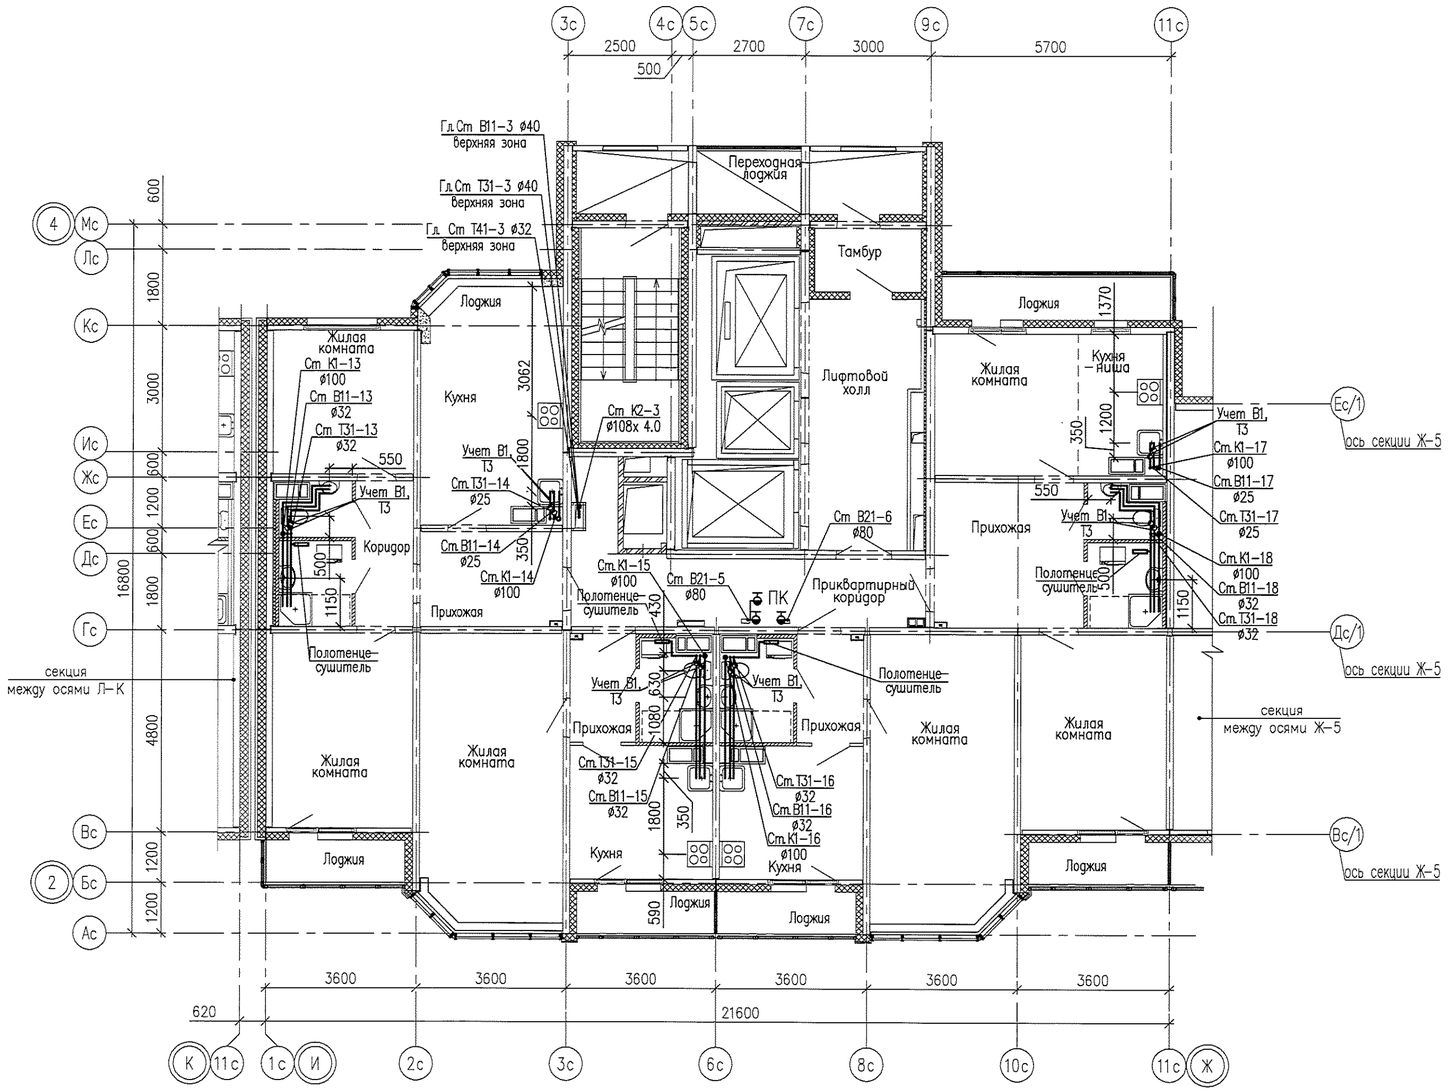

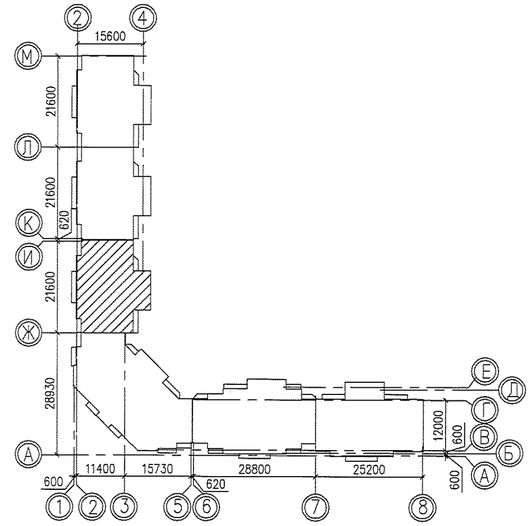

						05.001.22/14–01Б–ВК
2		Изм. 716-15			03.09.15	Жилая застройка в границах улиц Сыромолотова – Рассветной – 40–летия Комсомола в Кировском районе г.Екатеринбурга. Участок застройки N1. Жилой дом N1.
Изм.	Кол.уч.	Лист	N док.	Подпись	Дата	
Разработал		Ярушина			03.09.15	Стадия: Р; Лист: 7; Листов: –
Проверил		Коптенко			03.09.15	
Н. контр.		Ярушина			03.09.15	
Нач. отдела		Коптенко			03.09.15	
						План 14–24 этажей между осями И–Ж
						ООО «ЛСР.Строительство-Урал» ПКУ

Согласовано:


Взам. инв. N

Подпись и дата


Инв.N подл.

Формат А4
Копировал
Дата печати 03.09.15 11:18
Путь к файлу P:\ВК\001\22_1\ДИПЛОМ\Модель\ВК-01Б-План этажей.dwg

План 25 этажа

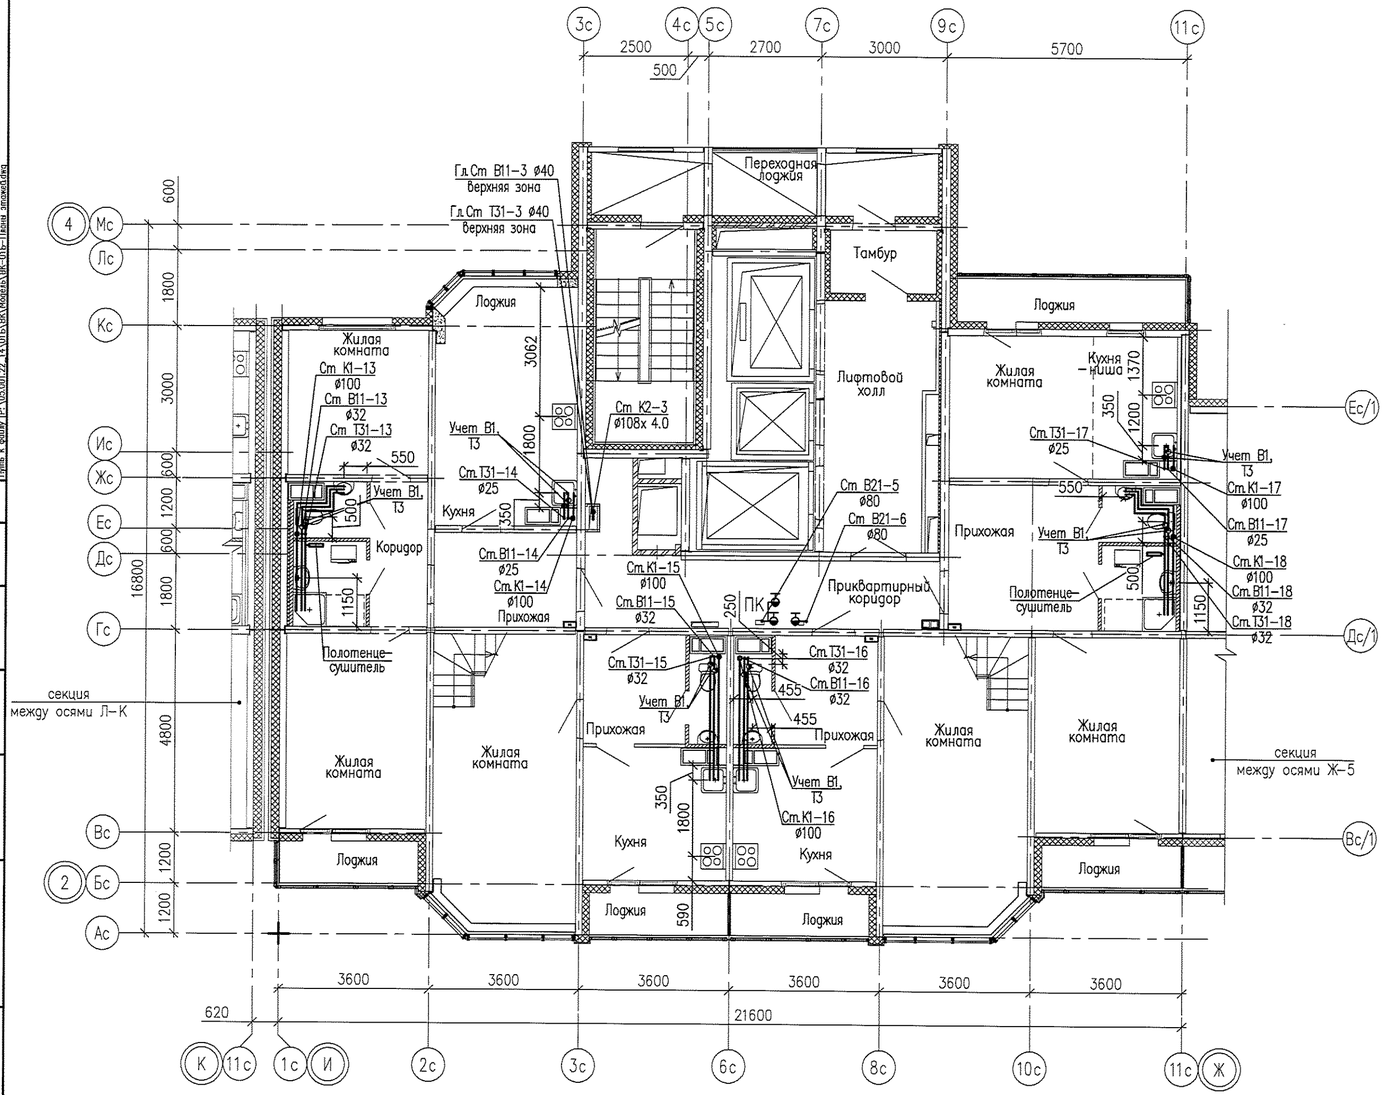

План 2-го уровня квартиры на отм. +70,290

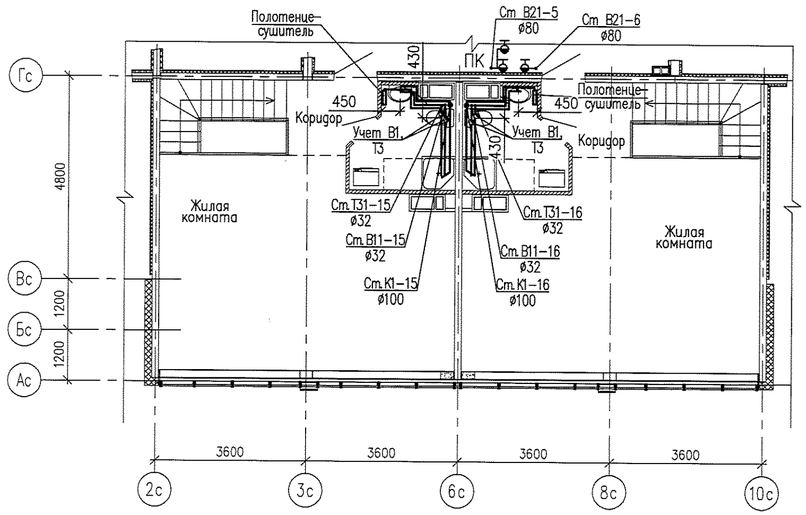

Изм.	Кол.уч.	Лист	N док.	Подпись	Дата
		Взам. инв. № 716-16			03.09.15
Разработал		Шамова			12.14
Проверил		Коптенко			12.14
Н. контр.		Ярушина			12.14
Нач. отдела		Коптенко			12.14

05.001.22/14-01Б-ВК

Жилая застройка в границах улиц Сыромолотова – Рассветной – 40-летия Комсомола в Кировском районе г.Екатеринбурга. Участок застройки N1. Жилой дом N1.

Стадия	Лист	Листов
Р	8	–

План 25 этажа между осями И-Ж. План 2-го уровня квартиры на отм. +70,290

ООО «ЛСР.Строительство-Урал» ПКУ

Согласовано:

Инв.N подл. | Подпись и дата | Взам.инв. N

Формат А3
Копировал
Дата печати 18.9.2015 17:20
Путь к файлу P:\05\001\22_14\01Б\ВК\Модели\ВК-01Б-План этажа.dwg