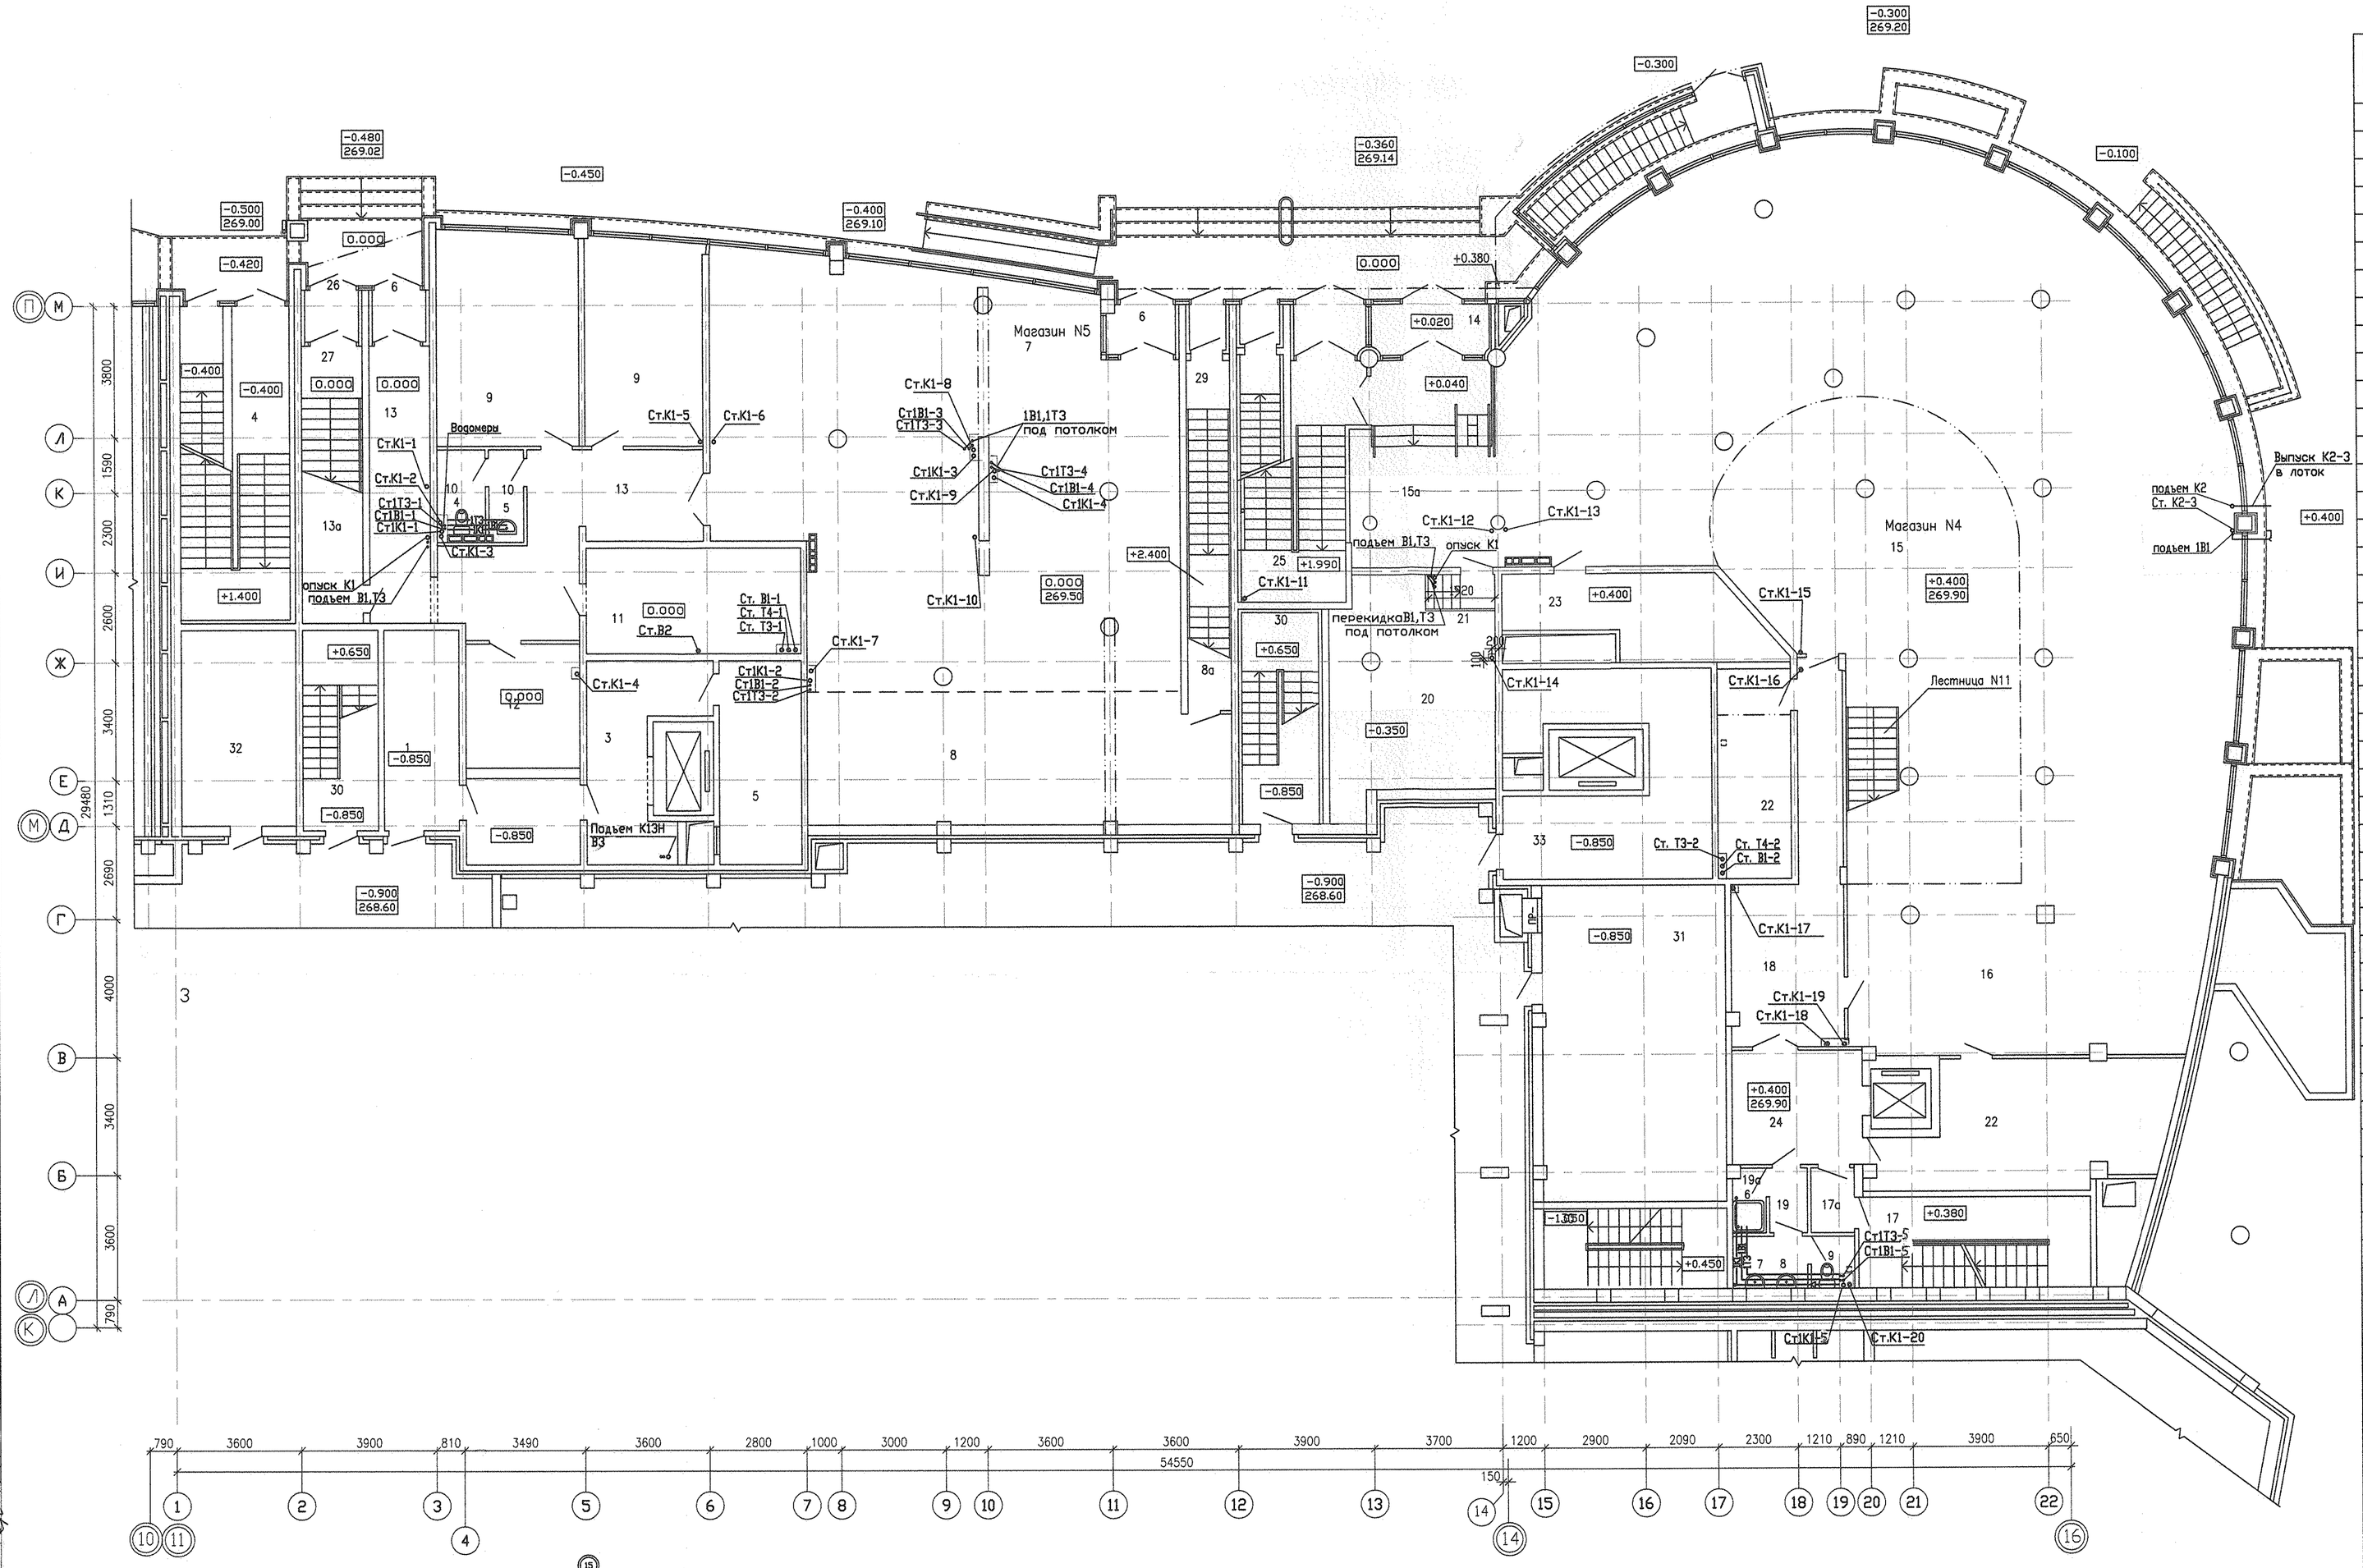


1. За относительную отметку 0,000 принят уровень чистого пола, что соответствует абсолютной отметке 269.50

Экспликация помещений

Номер помещения	Наименование	Площадь, м2	Кат. помещения
	Общедомовые помещения		
1	Тамбур-шлюз	11.6	
2	Тамбур	8.0	
3	Лифтовой холл	14.1	
4	Лестничная клетка	17.0	
5	Венткамера подпора в тамбур-шлюзы	13.8	В3
	Итого общедомовых помещений	64.5	
	Общая площадь	66.5	
	Помещения магазина N5		
6	Тамбур	7.40	
7	Торговый зал	143.8	
8	Зона предпродажной подготовки	45.9	
8а	Кладовая	7.5	В3
9	Помещения администрации	44.9	
10	Сан. узел	5.4	
11	Венткамера вытяжная магазина	18.7	В3
12	Кладовая	13.1	В3
13	Коридор	36.3	
13а	Электрощитовая магазина		
	Итого помещений магазина N5 по 1 этажу	323.0	
	Торговая площадь	143.8	
	Общая площадь по 1 этажу	349.40	
	Помещения магазина N4		
14	Тамбур	5.8	
15	Торговый зал	309.6	
15а	Холл	46.9	
16	Зона предпродажной подготовки	39.7	
17	Лестничная клетка	16.7	
17а	Тамбур лестничной клетки	2.6	
18	Коридор	23.0	
19	Сан.узел	6.8	
19а	Помещение уборочного инвентаря	1.6	
20	Венткамера вытяжная магазина	21.5	
21	Коридор	7.5	
22	Кладовая	11.5	В3
23	Электрощитовая магазина	16.8	В3
24	Помещение разгрузки	12.2	
25	Лестничная клетка	18.1	
	Итого помещений магазина N4 по 1 этажу	540.3	
	Торговая площадь по 1 этажу	309.6	
	Общая площадь по 1 этажу	580.4	
	Помещения офиса N1		
26	Тамбур	2.2	
27	Лестничная клетка	13.7	
	Итого помещений офиса N1 по 1 этажу	15.9	
	Общая площадь по 1 этажу 0...к	16.4	
	Помещения офиса N1А		
28	Тамбур	1.7	
29	Лестничная клетка	13.2	
	Итого помещений офиса N1А по 1 этажу	14.9	
	Общая площадь по 1 этажу	15.4	
30	Лестничная клетка (выход из паркинга)	36.5	
31	Вытяжная венткамера паркинга	45.7	В3
32	Венткамера приточная паркинга	17.0	В3
33	Тех.помещение паркинга	29.6	

СОГЛАСОВАНО: ОВ Пашкова; СС Чижик; ЭЛ Симонова; АР Долгих

ИНВ. N ПОДЛ. | ПОДПИСЬ И ДАТА | ВЗАИМ. ИНВ. N

Изм.	Кол.уч.	Лист	N Док.	Подпись	Дата
Г А П		Гаранин			07.11
Гл.спец		Курчавова			07.11
Проверил		Курчавова			07.11
Разработал		Калачев			07.11

АКБ.122-01В-ВК

Жилые дома повышенной этажности с офисно-торговыми помещениями, пристроенным детским садом и подземным паркингом по улице Московской-Кулибышева-Шейнкмана в Ленинском районе г. Екатеринбурга

11-12 этажный двухсекционный жилой дом

Стадия	Лист	Листов
Р	4	

План 1-го этажа

ЗАО КОРПОРАЦИЯ АТОМСТРОЙКОМПЛЕКС