




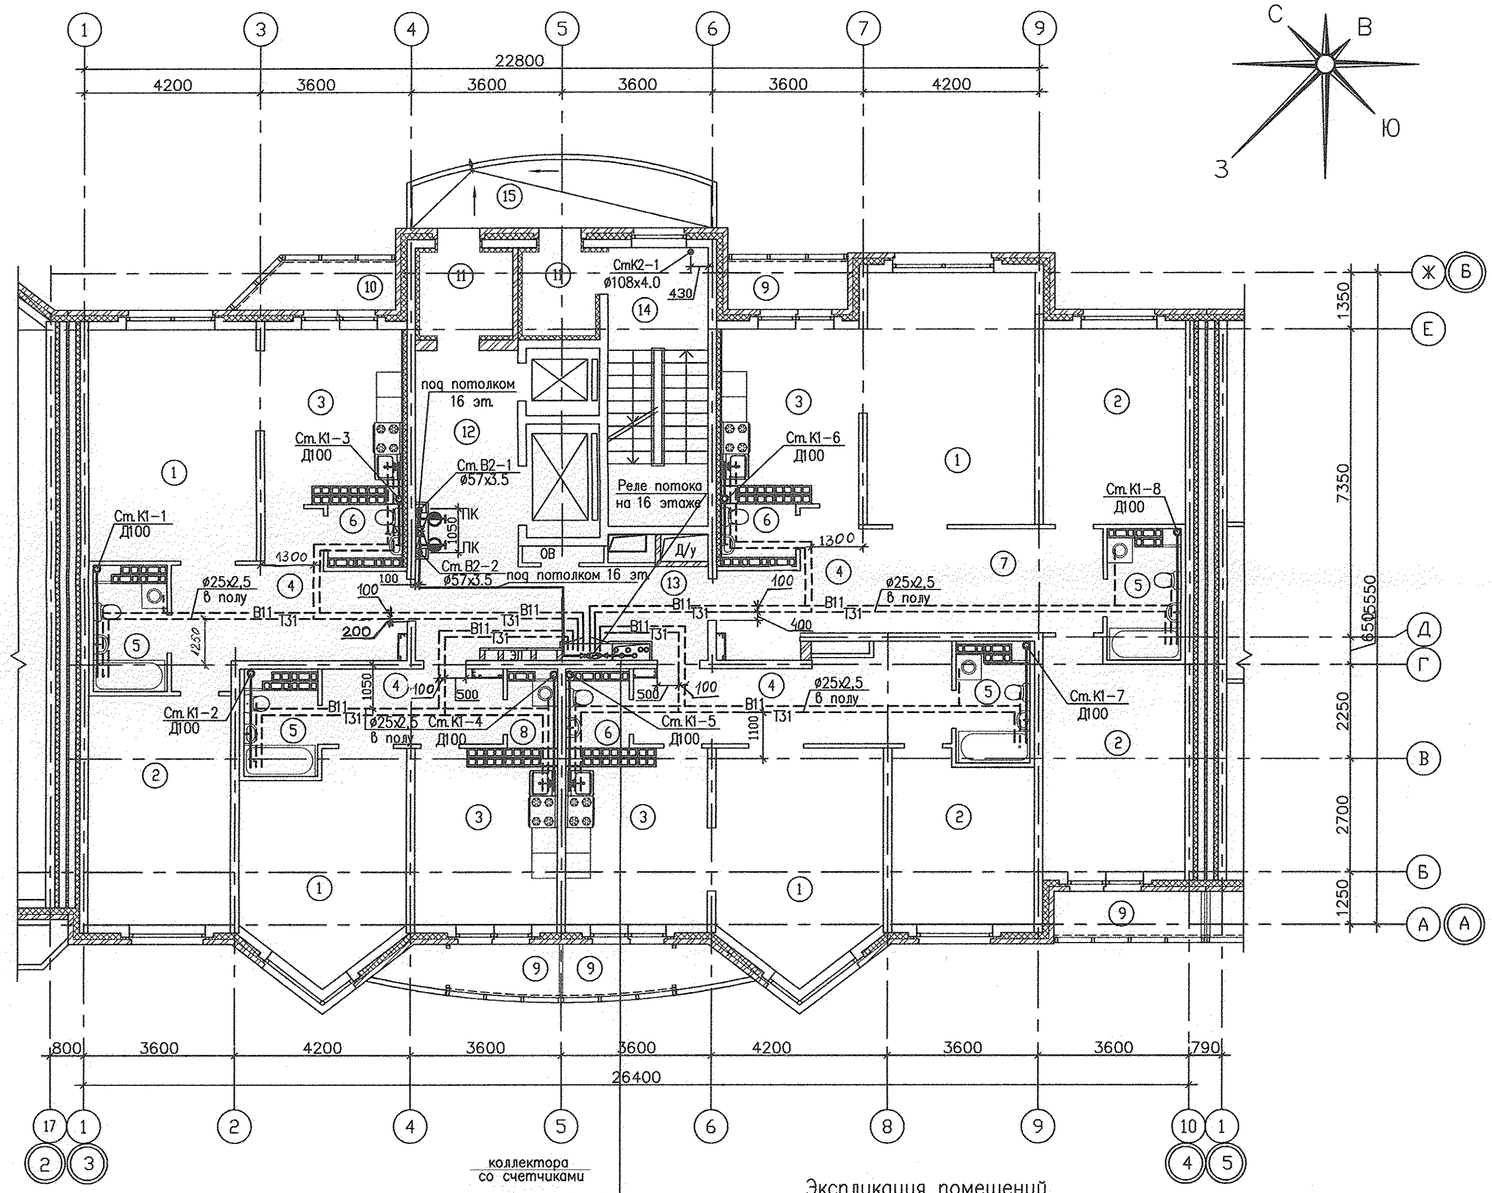


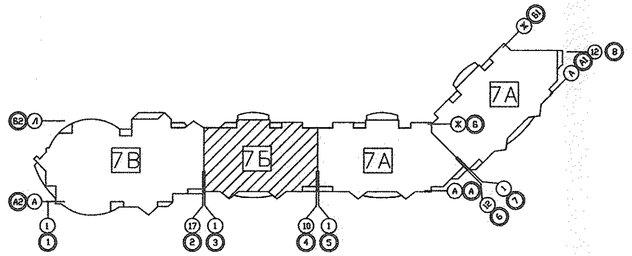

*Фрагмент плана 2-9 этажей*

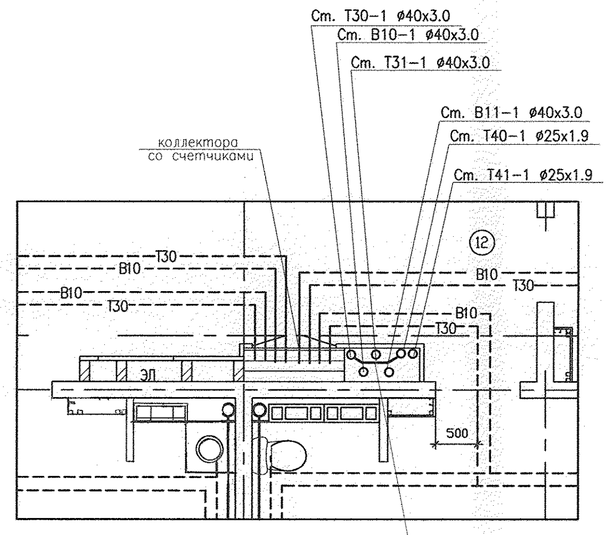


Обьединение стояков Т31,Т41
под потолком 9 эт.

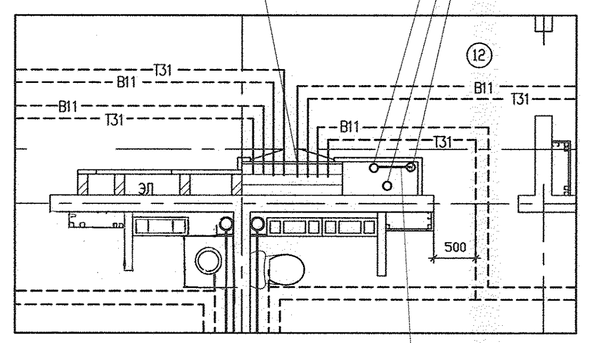*Фрагмент плана 10-16 этажей*




Обьединение стояков Т31,Т41
под потолком 16 эт.

## Экспликация помещений

| Номер помещения | Наименование | Площадь, м2 | Кат. помещения | Номер помещения | Наименование | Площадь, м2 | Кат. помещения |
|---|---|---|---|---|---|---|---|
| | Помещения квартир | | | | Итого | 307,27 | |
| 1 | Гостиная | 84,11 | | | Общедомовые помещения | | |
| 2 | Спальная | 64,84 | | 11 | Тамбур | 8,33 | |
| 3 | Кухня | 51,94 | | 12 | Лифтовой холл | 11,03 | |
| 4 | Прихожая | 47,93 | | 13 | Межквартирный коридор | 15,0 | |
| 5 | Ванная | 17,0 | | 14 | Незадымляемая лестничная клетка | 15,73 | |
| 6 | Санузел | 6,82 | | 15 | Переходная лоджия | 10,25 | |
| 7 | Холл | 12,48 | | | Итого общедомовых помещений | 60,34 | |
| 8 | Кладовая | 1,88 | | | | | |
| 9 | Лоджия | 16,31 | | | | | |
| 10 | Балкон | 3,96 | | | | | |

СОГЛАСОВАНО: ГИП Чижик 06.11; СС Чижик 06.11; АР Малькова 06.11; ЭП Смирнова 06.11; ОВ Пашаева 06.11

Инв.N подл. | Подпись и дата | Взам. инв.N

| Изм. | Кол.уч. | Лист | N док. | Подпись | Дата |
|---|---|---|---|---|---|
| ГАП | | Чирков | | | 06.11 |
| Гл.спец. | | Курчавова | | | 06.11 |
| Проверил | | Курчавова | | | 06.11 |
| Разработал | | Шульгина | | | 06.11 |

АКБ. 121-07Б-ВК

Жилые дома с объектами обслуживания, образовательным детским учреждением и спортивным комплексом в квартале улиц Блюхера-Уральской-Советской в Кировском районе г.Екатеринбурга

VII очередь строительства. Пусковой комплекс 1. 17-этажная блок-секция

| СТАДИЯ | ЛИСТ | ЛИСТОВ |
|---|---|---|
| Р | 4 | |

План типового этажа

ЗАО КОРПОРАЦИЯ АТОМСТРОЙКОМПЛЕКС