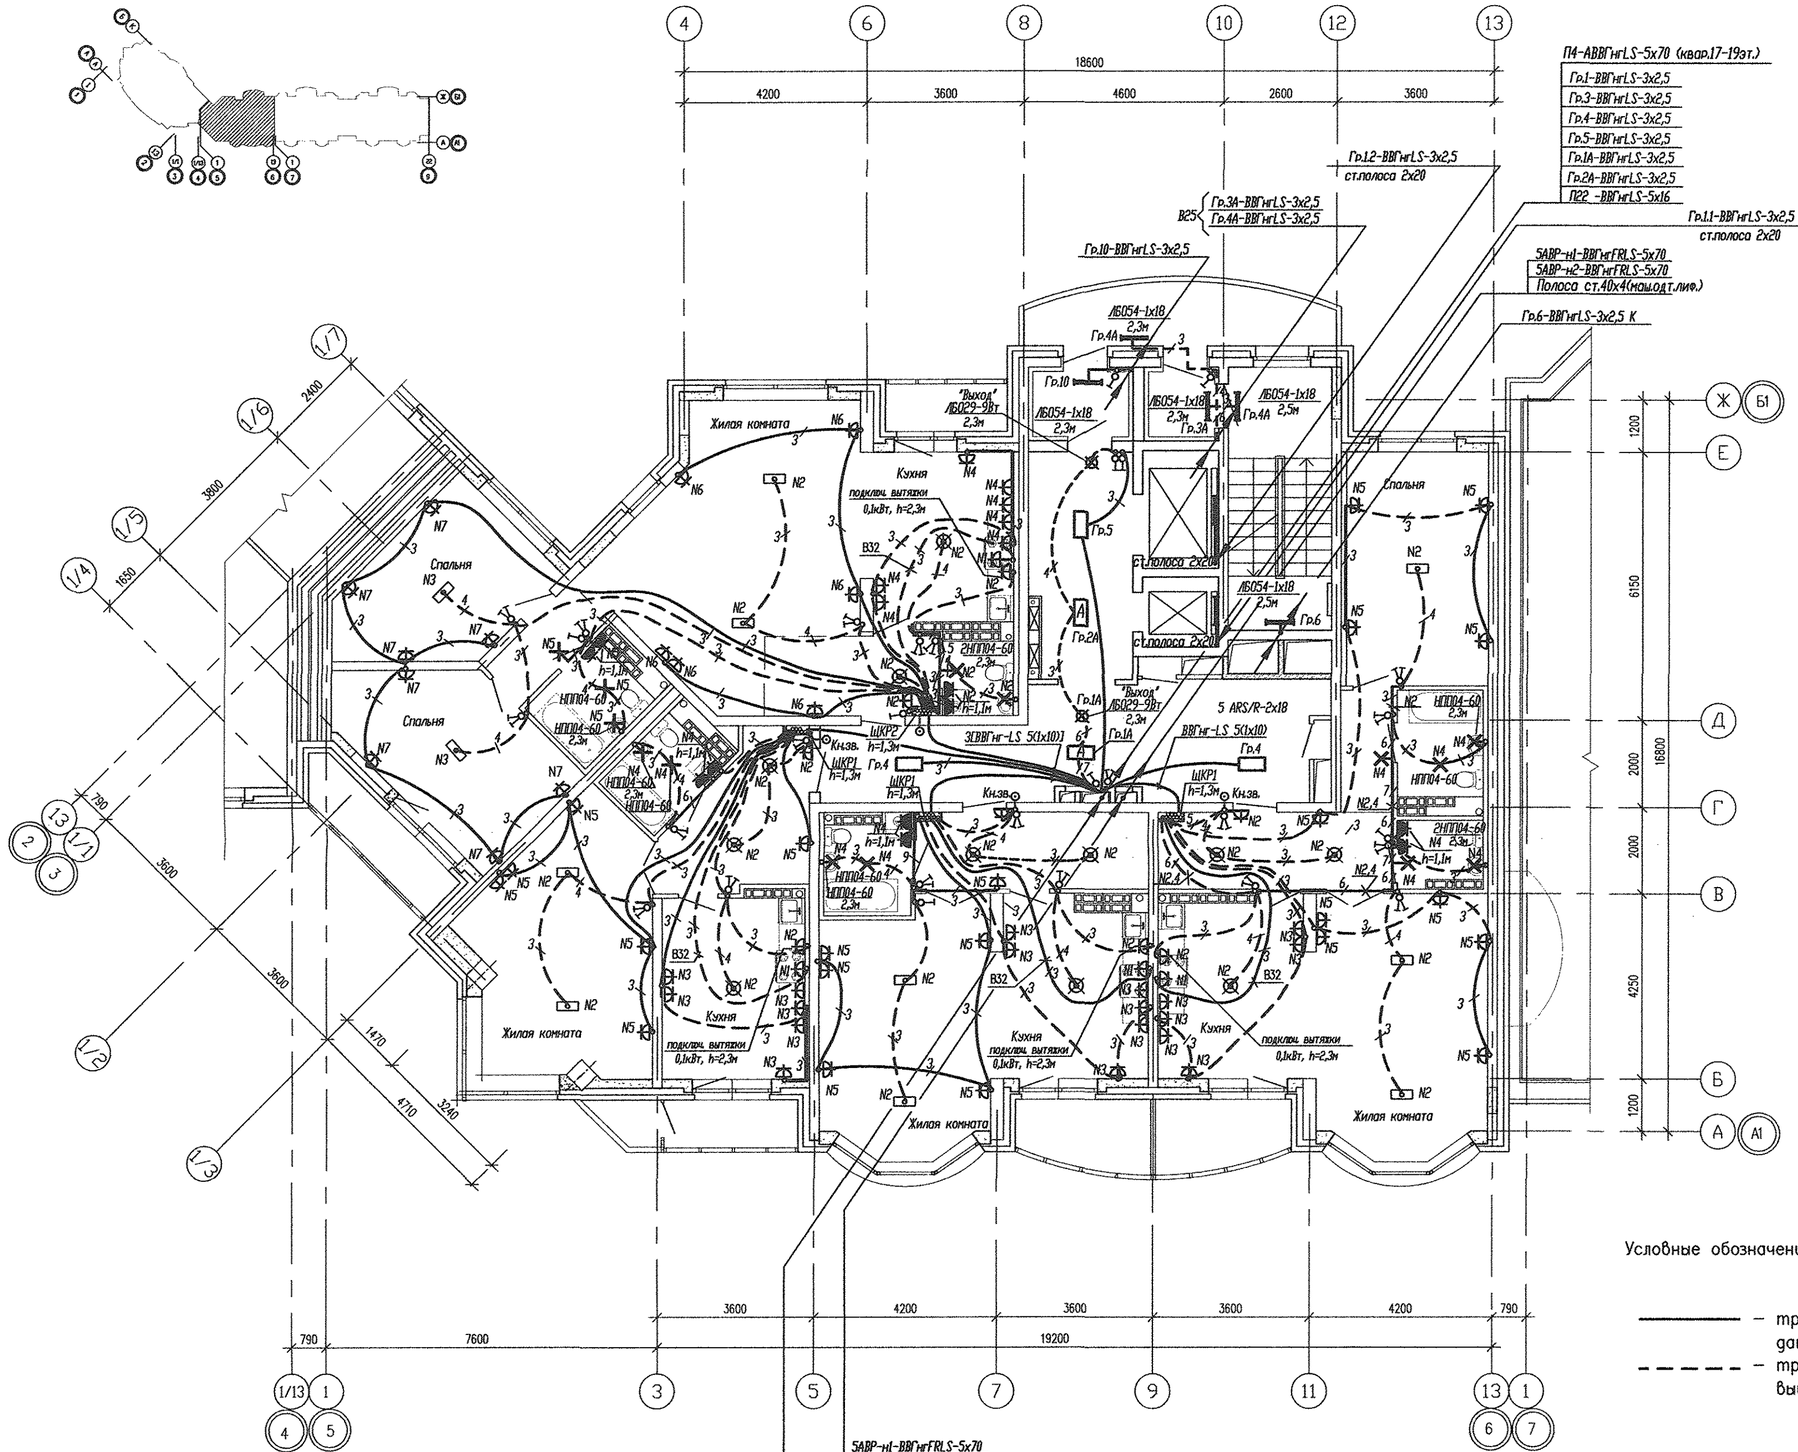


Условные обозначения:

——— – трубы, проложенные в монолите плиты перекрытия данного этажа;

– – – – – трубы, проложенные в монолите плиты перекрытия вышележащего этажа;

СОГЛАСОВАНО

АР	Чирков	
ОВ	Гущин	
ВК	Курчавова	
СС	Чижик	

Инв.N подл. | Подпись и дата | Взам. инв.N

						АКБ.120-03Б-ЭЛ
2	---	зам.	241-11		12.11	Группа жилых домов со встроенно-пристроенными нежилыми помещениями на первых этажах в границах улиц 8 Марта-Юлиуса Фучика-Чайковского в Чкаловском районе г. Екатеринбурга
ИЗМ.	КОЛ.УЧ	ЛИСТ	N ДОК.	ПОДПИСЬ	ДАТА	
						Пусковой комплекс 3. Первый этап. 20 этажная секция

СТАДИЯ	ЛИСТ	ЛИСТОВ
Р	22	

Гл.спец.	Смирнова		06.11
Проверил	Смирнова		06.11
Разработал	Бунтури		06.11

План 17 этажа
Расположение сетей электрооборудования.

ЗАО КОРПОРАЦИЯ АТОМСТРОЙКОМПЛЕКС

ФОРМАТ А2