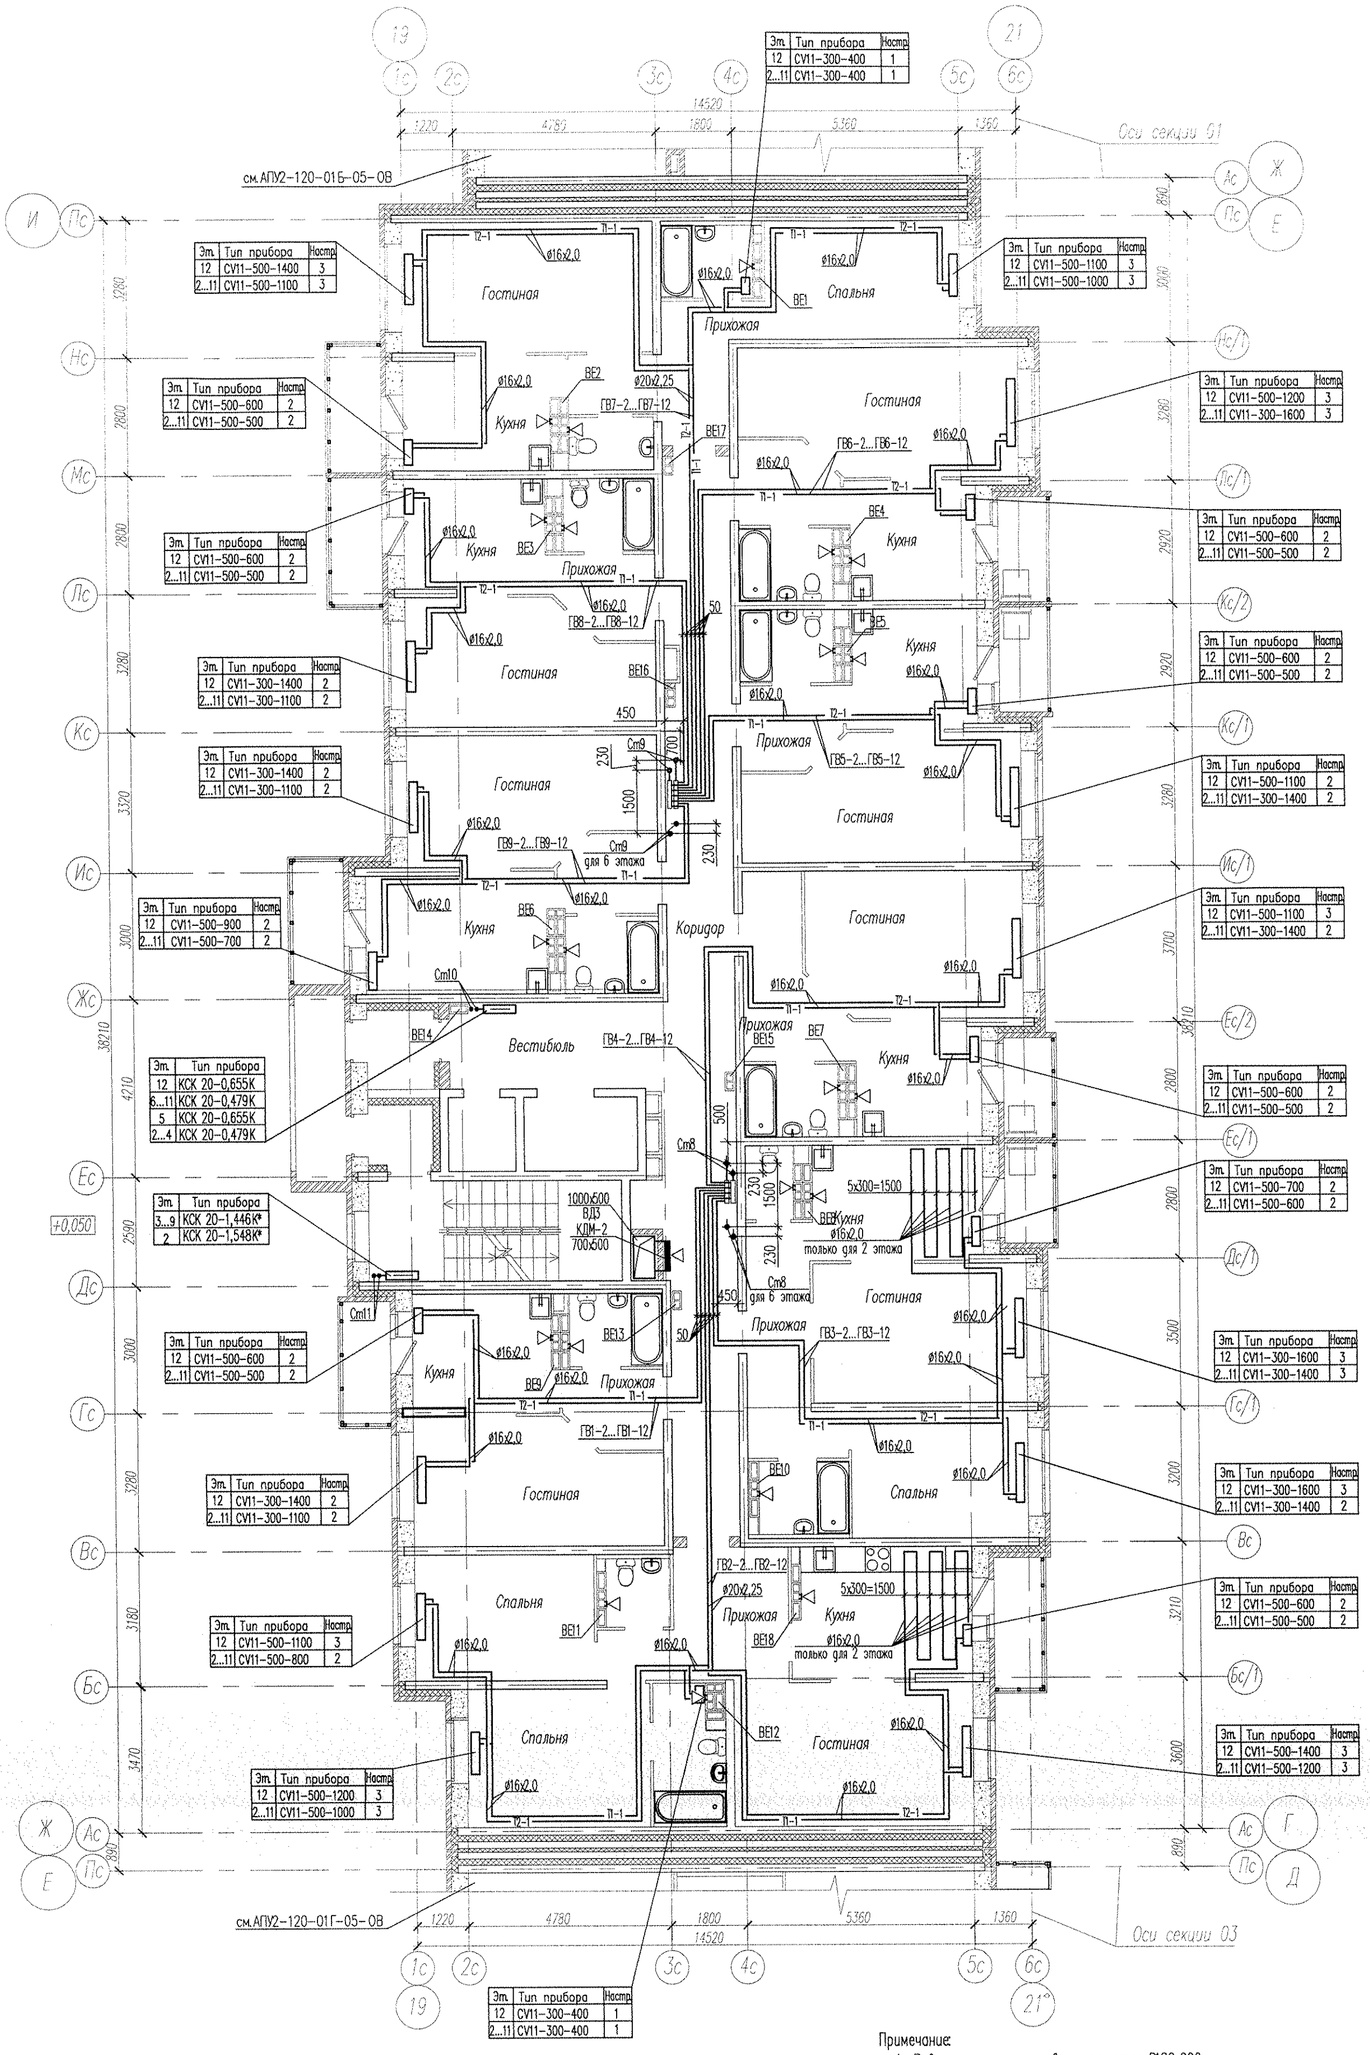

Эт.	Тип прибора	Настр.
12	СV11-300-400	1
2...11	СV11-300-400	1

Эт.	Тип прибора	Настр.
12	СV11-500-1400	3
2...11	СV11-500-1100	3

Эт.	Тип прибора	Настр.
12	СV11-500-1100	3
2...11	СV11-500-1000	3

Эт.	Тип прибора	Настр.
12	СV11-500-600	2
2...11	СV11-500-500	2

Эт.	Тип прибора	Настр.
12	СV11-500-1200	3
2...11	СV11-300-1600	3

Эт.	Тип прибора	Настр.
12	СV11-500-600	2
2...11	СV11-500-500	2

Эт.	Тип прибора	Настр.
12	СV11-300-1400	2
2...11	СV11-300-1100	2

Эт.	Тип прибора	Настр.
12	СV11-500-600	2
2...11	СV11-500-500	2

Эт.	Тип прибора	Настр.
12	СV11-500-1100	2
2...11	СV11-300-1400	2

Эт.	Тип прибора	Настр.
12	СV11-300-1400	2
2...11	СV11-300-1100	2

Эт.	Тип прибора	Настр.
12	СV11-500-1100	3
2...11	СV11-300-1400	2

Эт.	Тип прибора	Настр.
12	СV11-500-900	2
2...11	СV11-500-700	2

Эт.	Тип прибора	Настр.
12	СV11-500-1100	3
2...11	СV11-300-1400	2

Эт.	Тип прибора
12	КСК 20-0,655К
6...11	КСК 20-0,479К
5	КСК 20-0,655К
2...4	КСК 20-0,479К

Эт.	Тип прибора	Настр.
12	СV11-500-700	2
2...11	СV11-500-600	2

Эт.	Тип прибора
3...9	КСК 20-1,446К*
2	КСК 20-1,548К*

Эт.	Тип прибора	Настр.
12	СV11-500-600	2
2...11	СV11-500-500	2

Эт.	Тип прибора	Настр.
12	СV11-300-1600	3
2...11	СV11-300-1400	3

Эт.	Тип прибора	Настр.
12	СV11-300-1400	2
2...11	СV11-300-1100	2

Эт.	Тип прибора	Настр.
12	СV11-300-1600	3
2...11	СV11-300-1400	2

Эт.	Тип прибора	Настр.
12	СV11-500-600	2
2...11	СV11-500-500	2

Эт.	Тип прибора	Настр.
12	СV11-500-1100	3
2...11	СV11-500-800	2

Эт.	Тип прибора	Настр.
12	СV11-500-1400	3
2...11	СV11-500-1200	3

Эт.	Тип прибора	Настр.
12	СV11-500-1200	3
2...11	СV11-500-1000	3

Эт.	Тип прибора	Настр.
12	СV11-300-400	1
2...11	СV11-300-400	1

Примечание:
1. В вентканалах установить решетки Р120х200
2. В вентканалах 11,12 этажей установить бытовые вентиляторы

Изм.	Кол.уч.	Лист	N док.	Подпись	Дата
Гл. спец.		Ашихмин			09.14
Н. контр.		Ражкова			09.14
Проверил		Ашихмин			09.14
Разработал		Левачева			09.14

АПУ2-120-01В-05-ОВ

Жилые дома с нежилыми помещениями общественного назначения на первых этажах и нежилыми вставками, дошкольным образовательным учреждением, подземной двухуровневой автостоянкой по ул. Хрустальногорской–Екатерининской в Верх-Исетском районе г.Екатеринбурга. Пусковой комплекс 5

Жилой дом N°1 с выставочными салонами
Секция В

Стадия	Лист	Листов
Р	4	

План типового этажа

ЗАО "Корпорация "Атомстройкомплекс"

СОГЛАСОВАНО

Инв. N подл. | Подпись и дата | Взам. инв. N

КОПИРОВАЛ

ФОРМАТ А2