
План 1 этажа между осями 7–8

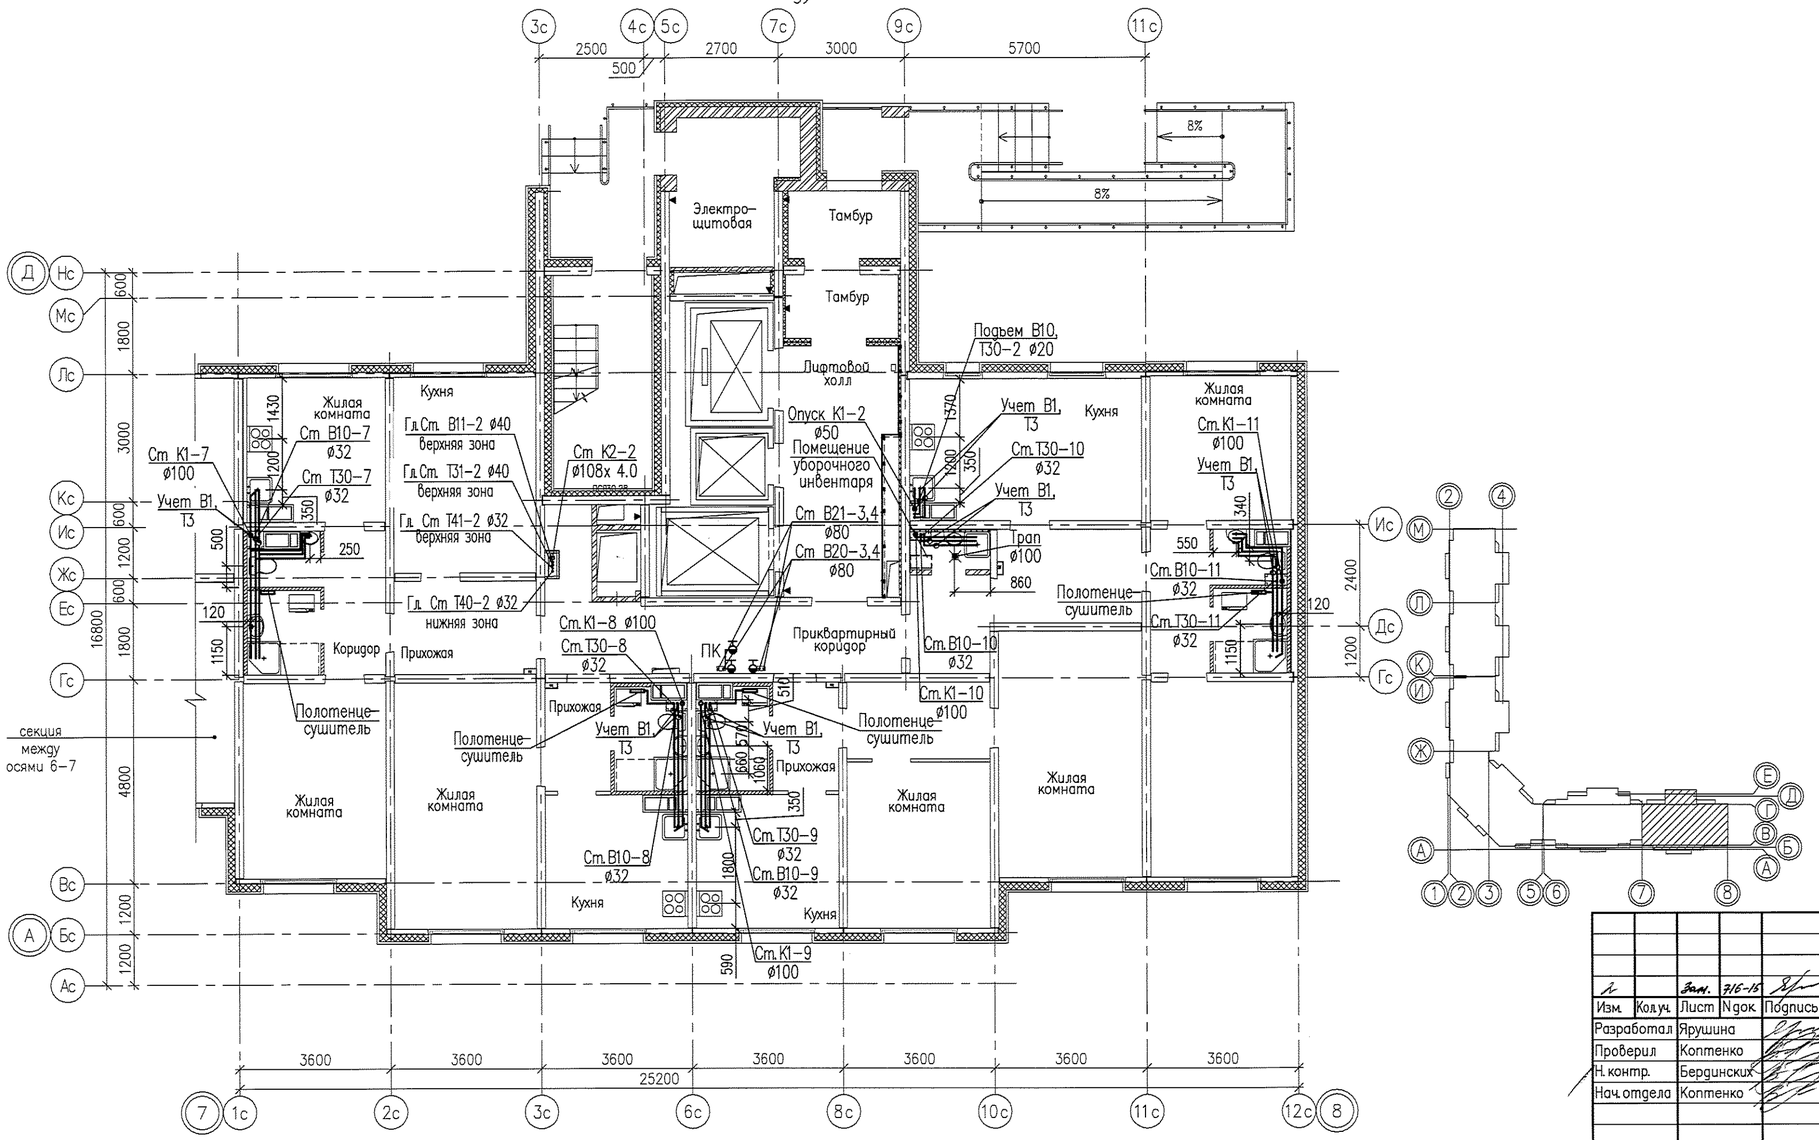


						05.001.22/14–01В–ВК		
						Жилая застройка в границах улиц Сыромолотова – Рассветной – 40–летия Комсомола в Кировском районе г.Екатеринбурга. Участок застройки N1. Жилой дом N1.		
Изм.	Кол.уч.	Лист	N док.	Подпись	Дата			
Разработал		Ярушина			03.09.15		Стадия	Лист	Листов
Проверил		Коптенко			03.09.15		Р	9	–
Н. контр.		Бердинских			03.09.15				
Нач. отдела		Коптенко			03.09.15	План 1 этажа между осями 7–8	ООО «ЛСР.Строительство-Урал» ПКУ		


Согласовано:

Инв.N подл. | Подпись и дата | Взам. инв. N

Формат А4х3
Разработал Ярушина Анна Сергеевна
Утвержден Коптенко Артур
Путь к файлу: I:\ВК\001.22\ГП\ОВиВК\Модель\ВК-01-План этажей.dwg

План 2–11 этажа между осями 7–8

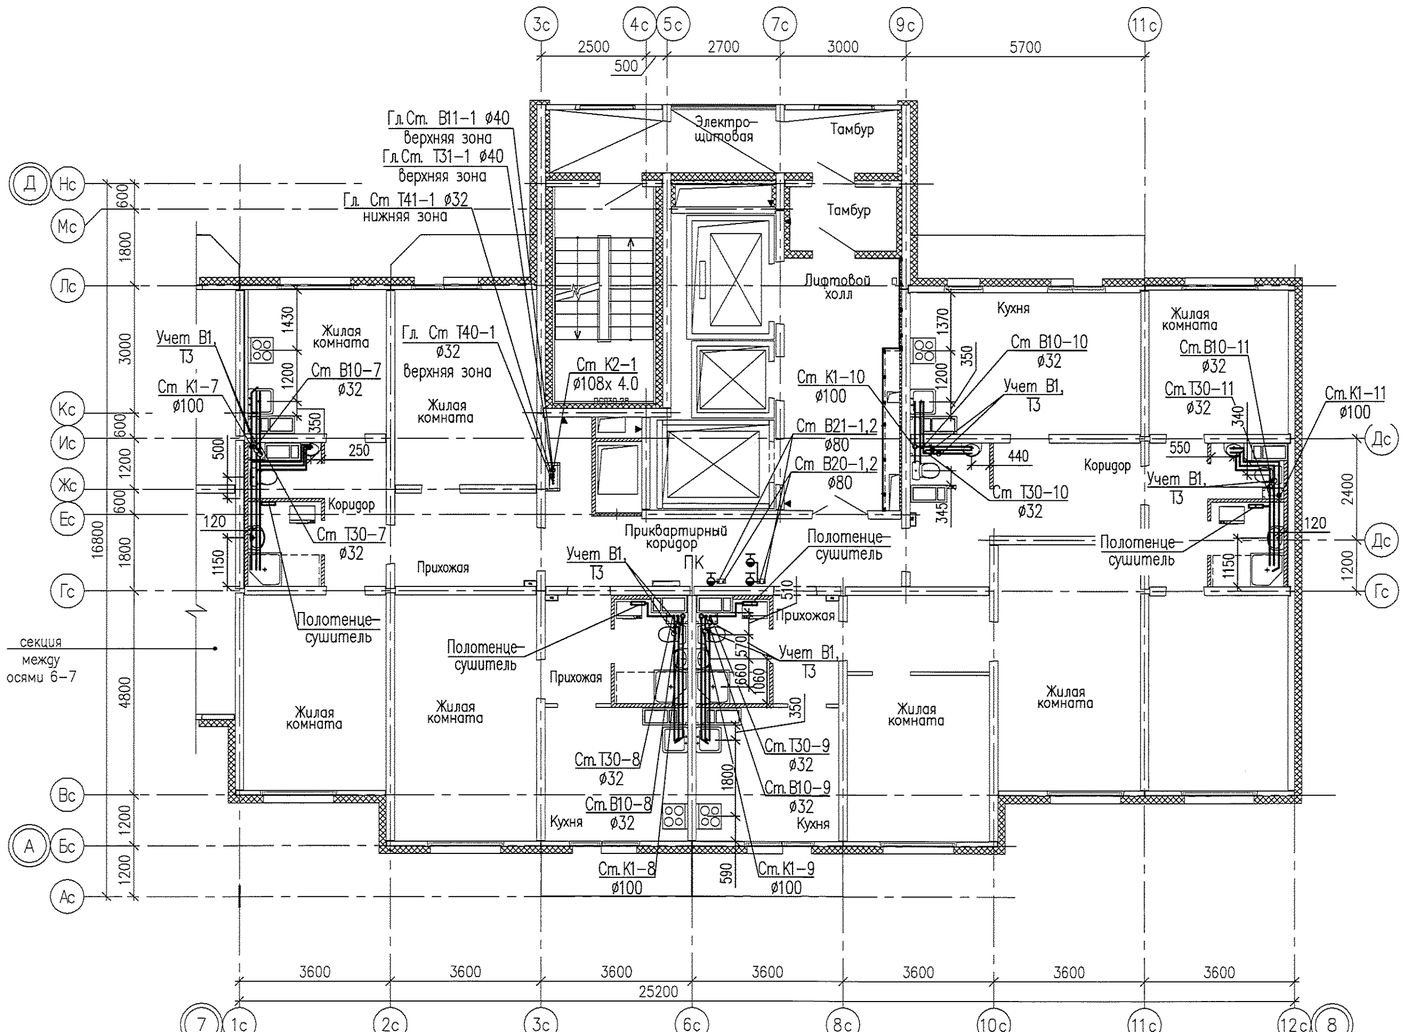

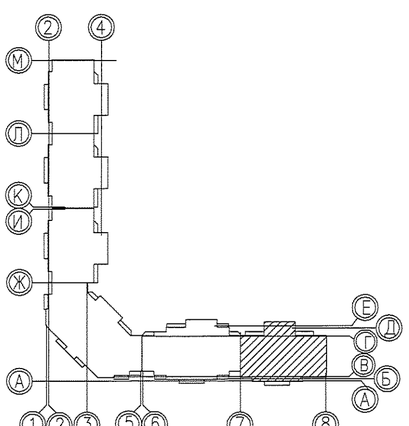


						05.001.22/14–01В–ВК
						Жилая застройка в границах улиц Сыромолотова – Рассветной – 40–летия Комсомола в Кировском районе г.Екатеринбурга. Участок застройки N1. Жилой дом N1.
2		Зам.	716–15		03.09.15	
Изм.	Кол.уч.	Лист	N док.	Подпись	Дата	
Разработал		Ярушина			03.09.15	Стадия: Р; Лист: 10; Листов: –
Проверил		Коптенко			03.09.15	
Н. контр.		Бердинских			03.09.15	
Нач. отдела		Коптенко			03.09.15	
План 2–11 этажа между осями 7–8						ООО «ЛСР.Строительство-Урал» ПКУ


Согласовано

Инв.N подл. | Подпись и дата | Взам.инв. N

Формат А4 Ярушина Анна Сергеевна 03.09.2015 F:\05.001.22_14\01ВК\ВК\Модель\ВК-01 – Планы этажей.dwg

План 12 этажа между осями 7-8

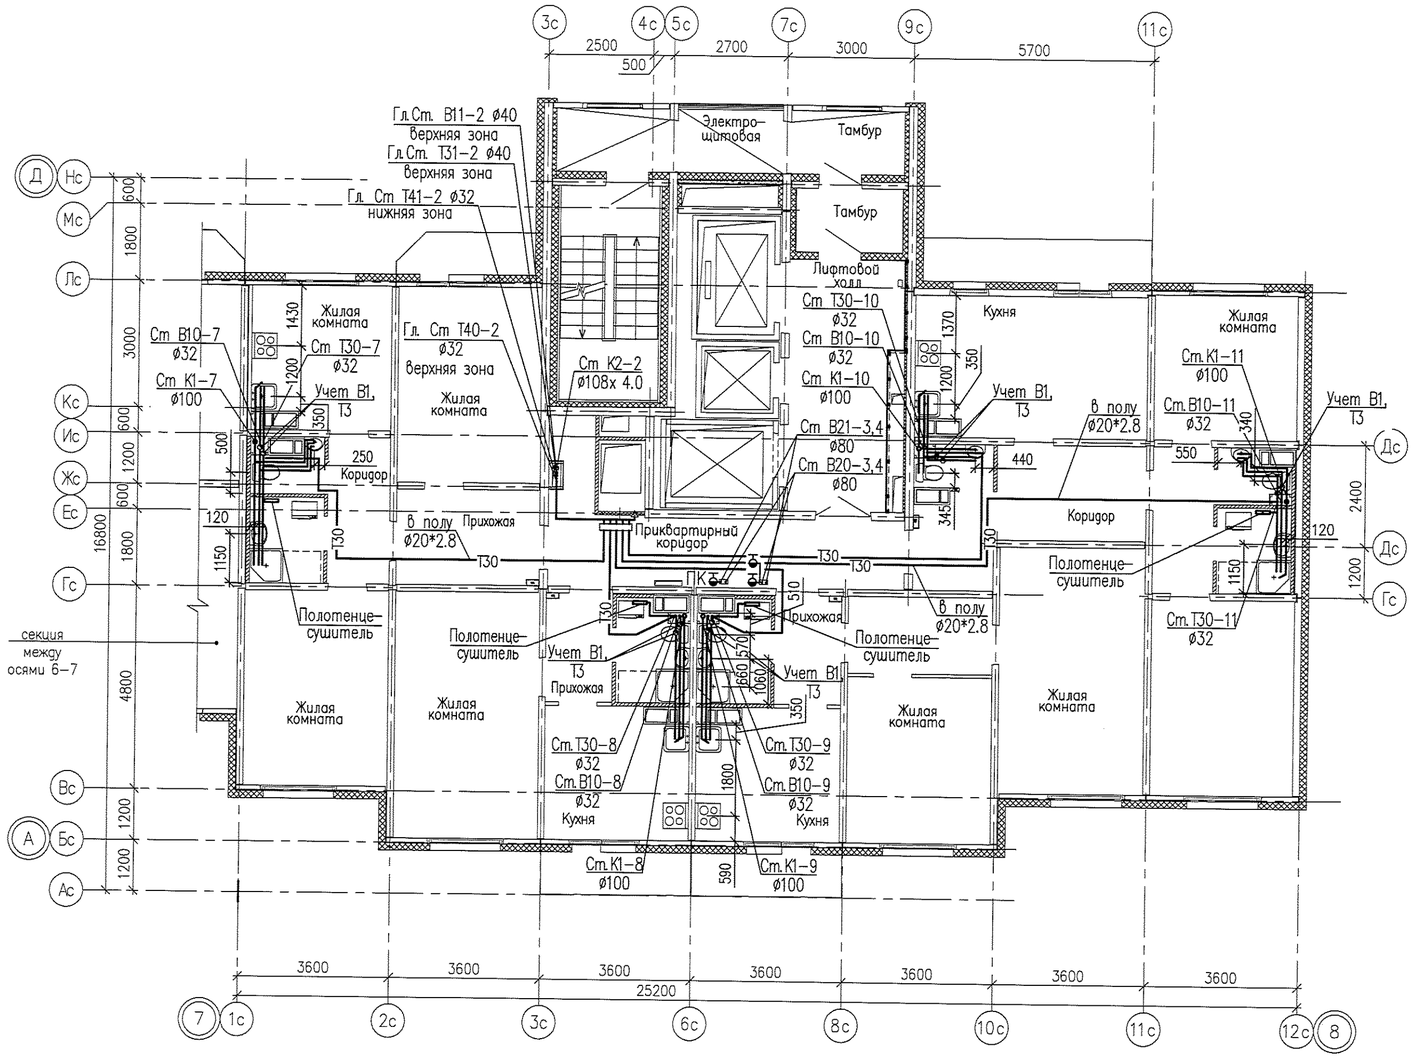

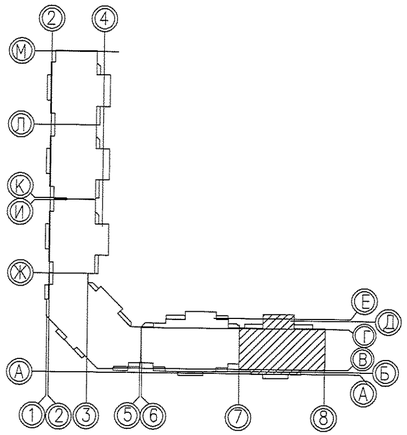

					05.001.22/14-01В-ВК
		Зам.	716-15		03.09.15
Изм.	Кол.уч.	Лист	N док.	Подпись	Дата
Разработал		Ярушина			03.09.15
Проверил		Коптенко			03.09.15
Н. контр.		Бердинских			03.09.15
Нач. отдела		Коптенко			03.09.15

Жилая застройка в границах улиц Сыромолотова – Рассветной – 40-летия Комсомола в Кировском районе г.Екатеринбурга. Участок застройки N1. Жилой дом N1.

Стадия	Лист	Листов
Р	11	–

План 12 этажа между осями 7-8


ООО «ЛСР.Строительство-Урал» ПКУ


Согласовано:

Инв.N подл. | Подпись и дата | Взам.инв. N

Формат А4
Копировал
Дата печати 16.9.2015 12:26
Путь к файлу P:\05.001.22_14\ОВ\ВК\Модель\ВК-01 – Планы этажей.dwg

План 13 этажа между осями 7-8

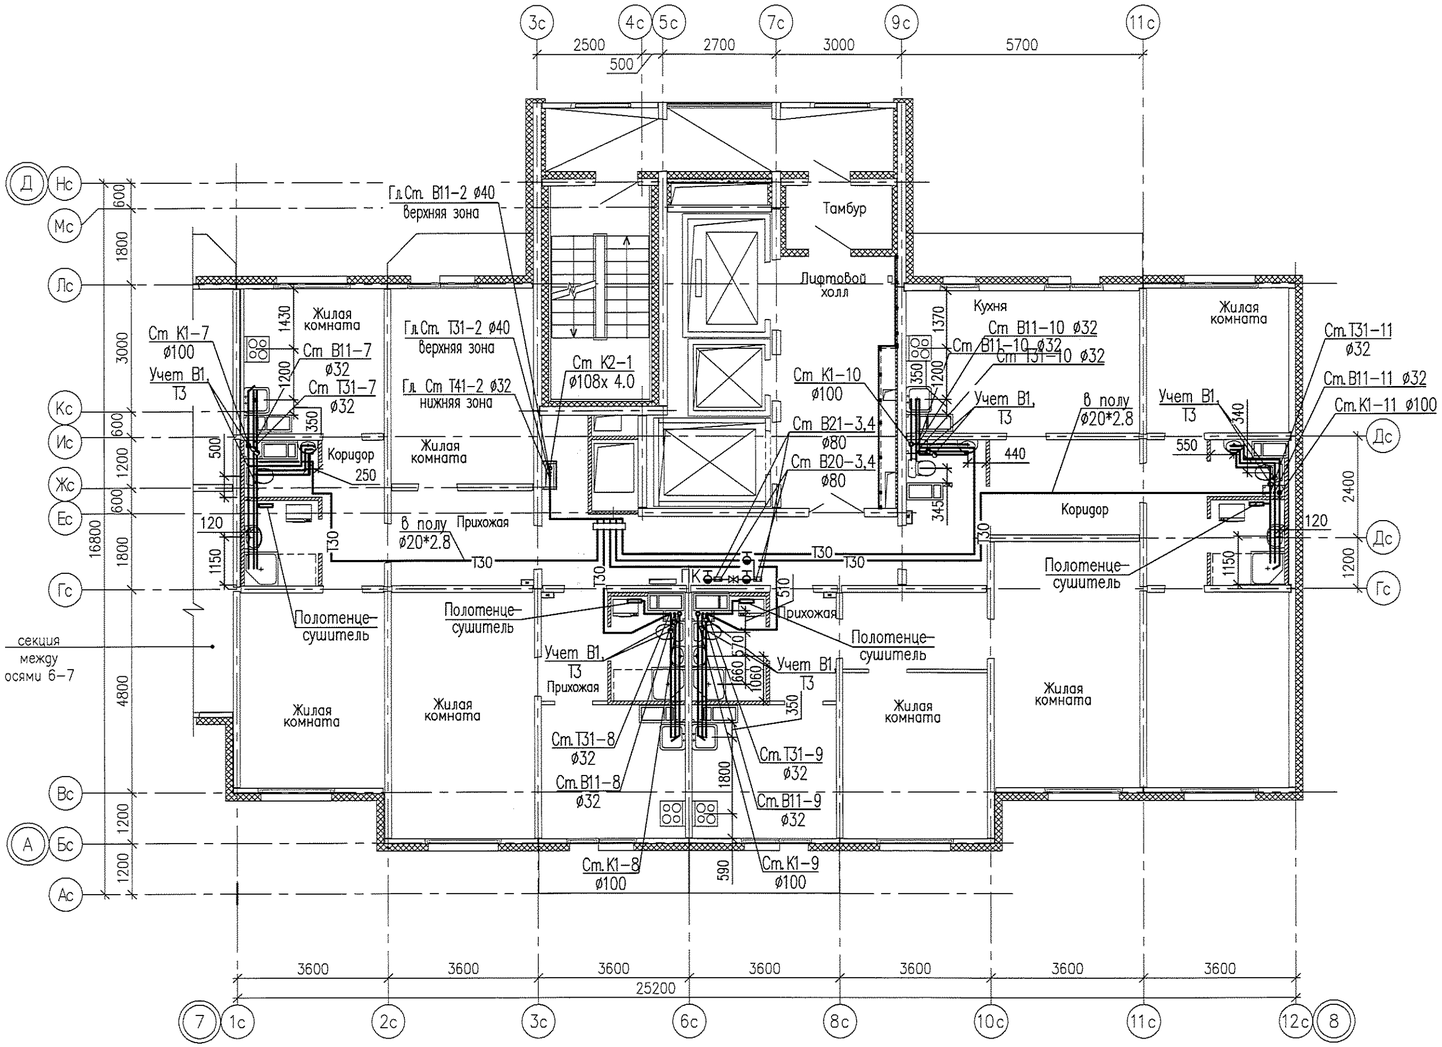

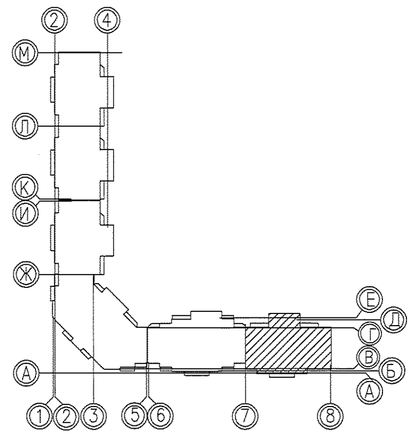

						05.001.22/14-01В-ВК	
2		Зам.	716-15		03.09.15	Жилая застройка в границах улиц Сыромолотова – Рассветной – 40-летия Комсомола в Кировском районе г.Екатеринбурга. Участок застройки N1. Жилой дом N1.	
Изм.	Кол.уч.	Лист	N док.	Подпись	Дата		
Разработал		Ярушина			03.09.15		
Проверил		Коптенко			03.09.15	Стадия: Р; Лист: 12; Листов: –	
Н. контр.		Бердинских			03.09.15		
Нач. отдела		Коптенко			03.09.15		
План 13 этажа между осями 7-8						ООО «ЛСР.Строительство-Урал» ПКУ	

Согласовано


Взам.инв. N

Подпись и дата

Инв.N подл.

Формат А4х3
Репозиторий Ярушина Анна Сергеевна
Дата печати 13.10.15 12:21
Путь к файлу P:\05\001\22_АУ\ВК\ВК.Модель\ВК-01 - План этажа.dwg

План 14–25 этажа между осями 7–8

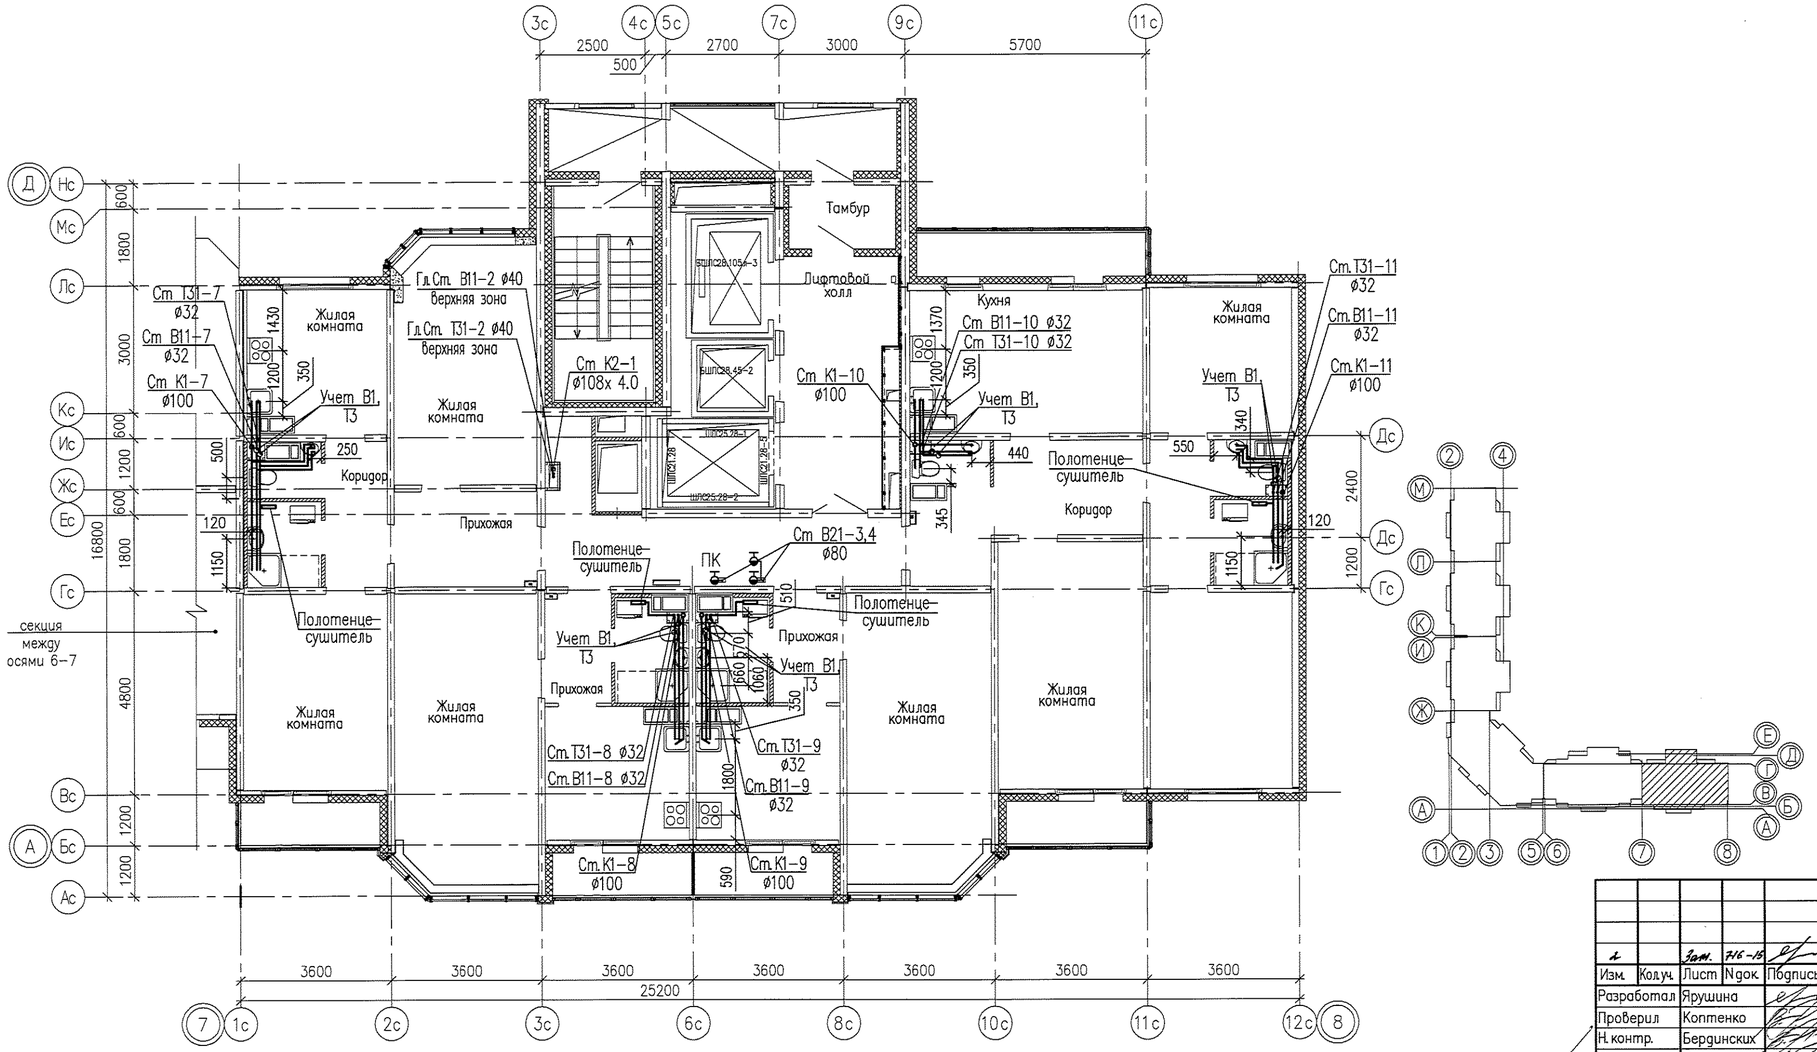

						05.001.22/14–01В–ВК
						Жилая застройка в границах улиц Сыромолотова – Рассветной – 40–летия Комсомола в Кировском районе г.Екатеринбурга. Участок застройки N1. Жилой дом N1.
Изм.	Кол.уч.	Лист	N док.	Подпись	Дата	
Разработал		Ярушина			03.09.15	Стадия: Р; Лист: 13; Листов: –
Проверил		Коптенко			03.09.15	
Н. контр.		Бердинских			03.09.15	
Нач. отдела		Коптенко			03.09.15	
						План 14–25 этажа между осями 7–8
						ООО «ЛСР.Строительство-Урал» ПКУ

Согласовано:

Инв.N подл. | Подпись и дата | Взам.инв. N

Формат А4х3
Разработал Ярушина Анна Сергеевна
Утвержден 27.08.15
Путь к файлу: F:\ВК\01.22_LAYOUT\ВК\Модель\ВК-01–План этажей.dwg