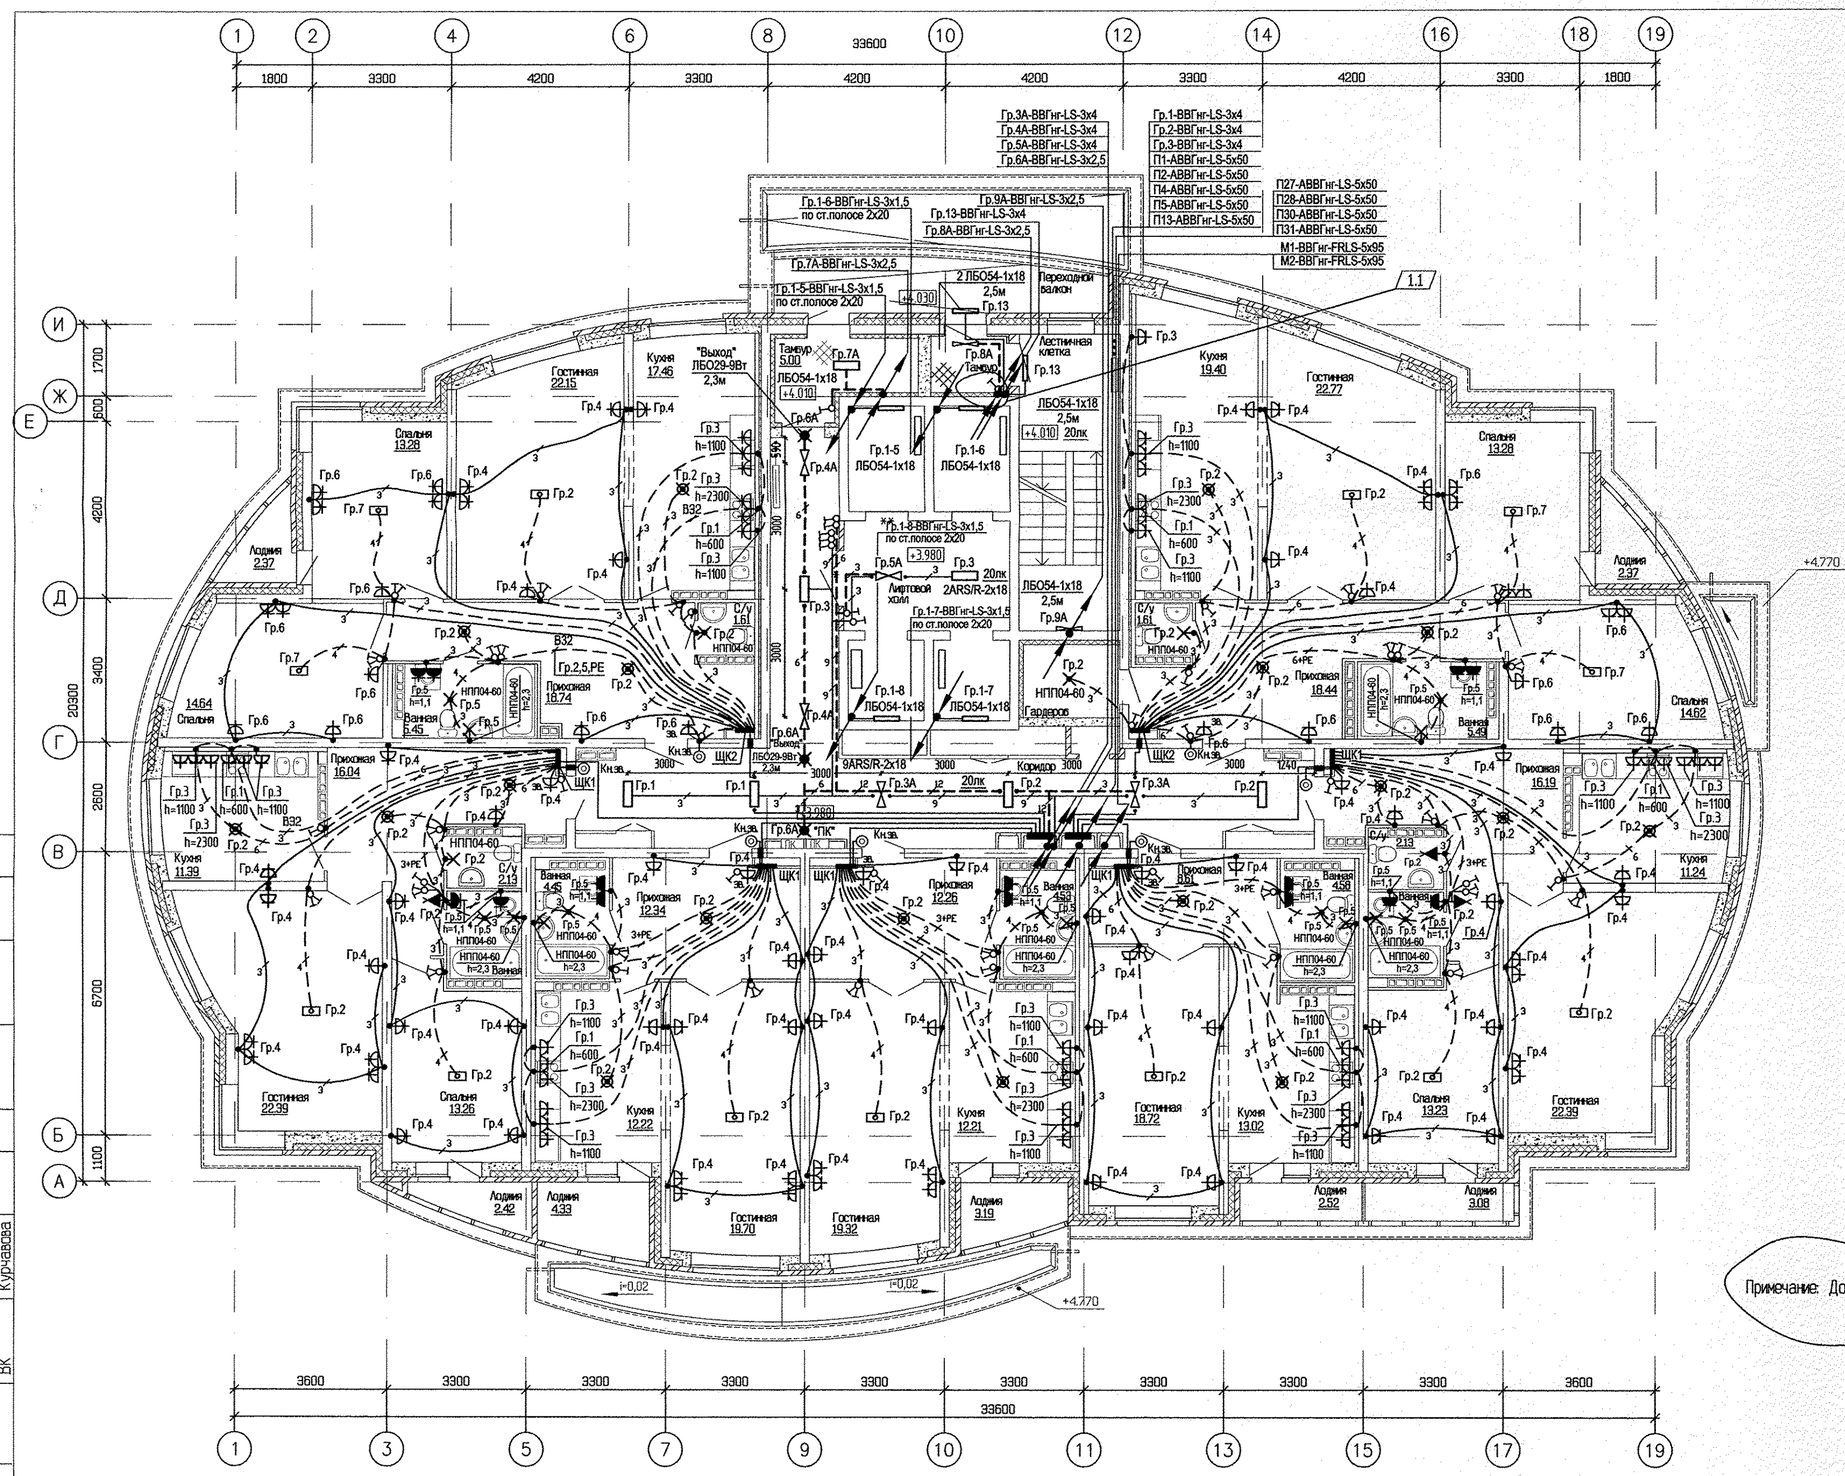


ЭКСПЛИКАЦИЯ ПОМЕЩЕНИЙ

Номер помещения	Наименование	Площадь м2	Кат. помещения
	ПОМЕЩЕНИЯ КВАРТИР		
1	Гостиная	147.44	
2	Спальня	82.31	
3	Кухня	96.94	
4	Прихожая	102.62	
5	Ванная	31.67	
6	Сан. узел	7.48	
7	Балкон	3.08	
8	Лоджия	17.20	
9	Гардеробная	3.86	
	Итого помещений квартир:	492.60	
	ОБЩЕДОМОВЫЕ ПОМЕЩЕНИЯ		
10	Коридор	35.61	
11	Коридор	11.71	
12	Лифтовой холл	10.06	
13	Тамбур	5.00	
14	Тамбур	2.17	
15	Лестничная клетка	16.50	
16	Переходной балкон	9.80	
	Итого общедомовых помещений:	90.85	

Примечание: Добавить выключатели со 2-го по 26 этажи. 1.2

СОГЛАСОВАНО: Чиник СС; Чирков АР; Пашаева ОВ; Курчавова ВК

Инв.N подл. | Подпись и дата | Взам. инв.N

1	2	-	127-13			07.13
ИЗМ.	КОЛ.УЧ	ЛИСТ	N ДОК.	ПОДПИСЬ		ДАТА

АПУ.005-02-ЭЛ

Комплекс жилых домов с объектами обслуживания и подземным гаражом по улице Ирбитской-Даниды Зверева-Вилонова-Раевского в Кировском районе г. Екатеринбурга

I очередь строительства 27-этажный жилой дом N2

СТАДИЯ	ЛИСТ	ЛИСТОВ
Р	18	

Гл.спец.	Смирнова	05.13
Проверил	Багина	05.13
Разработал	Карманова	05.13

План 2-го этажа. Расположение электрических сетей.

ЗАО КОРПОРАЦИЯ АТОМСТРОЙКОМПЛЕКС

КОПИРОВАЛ

Формат А2