
План 1 этажа

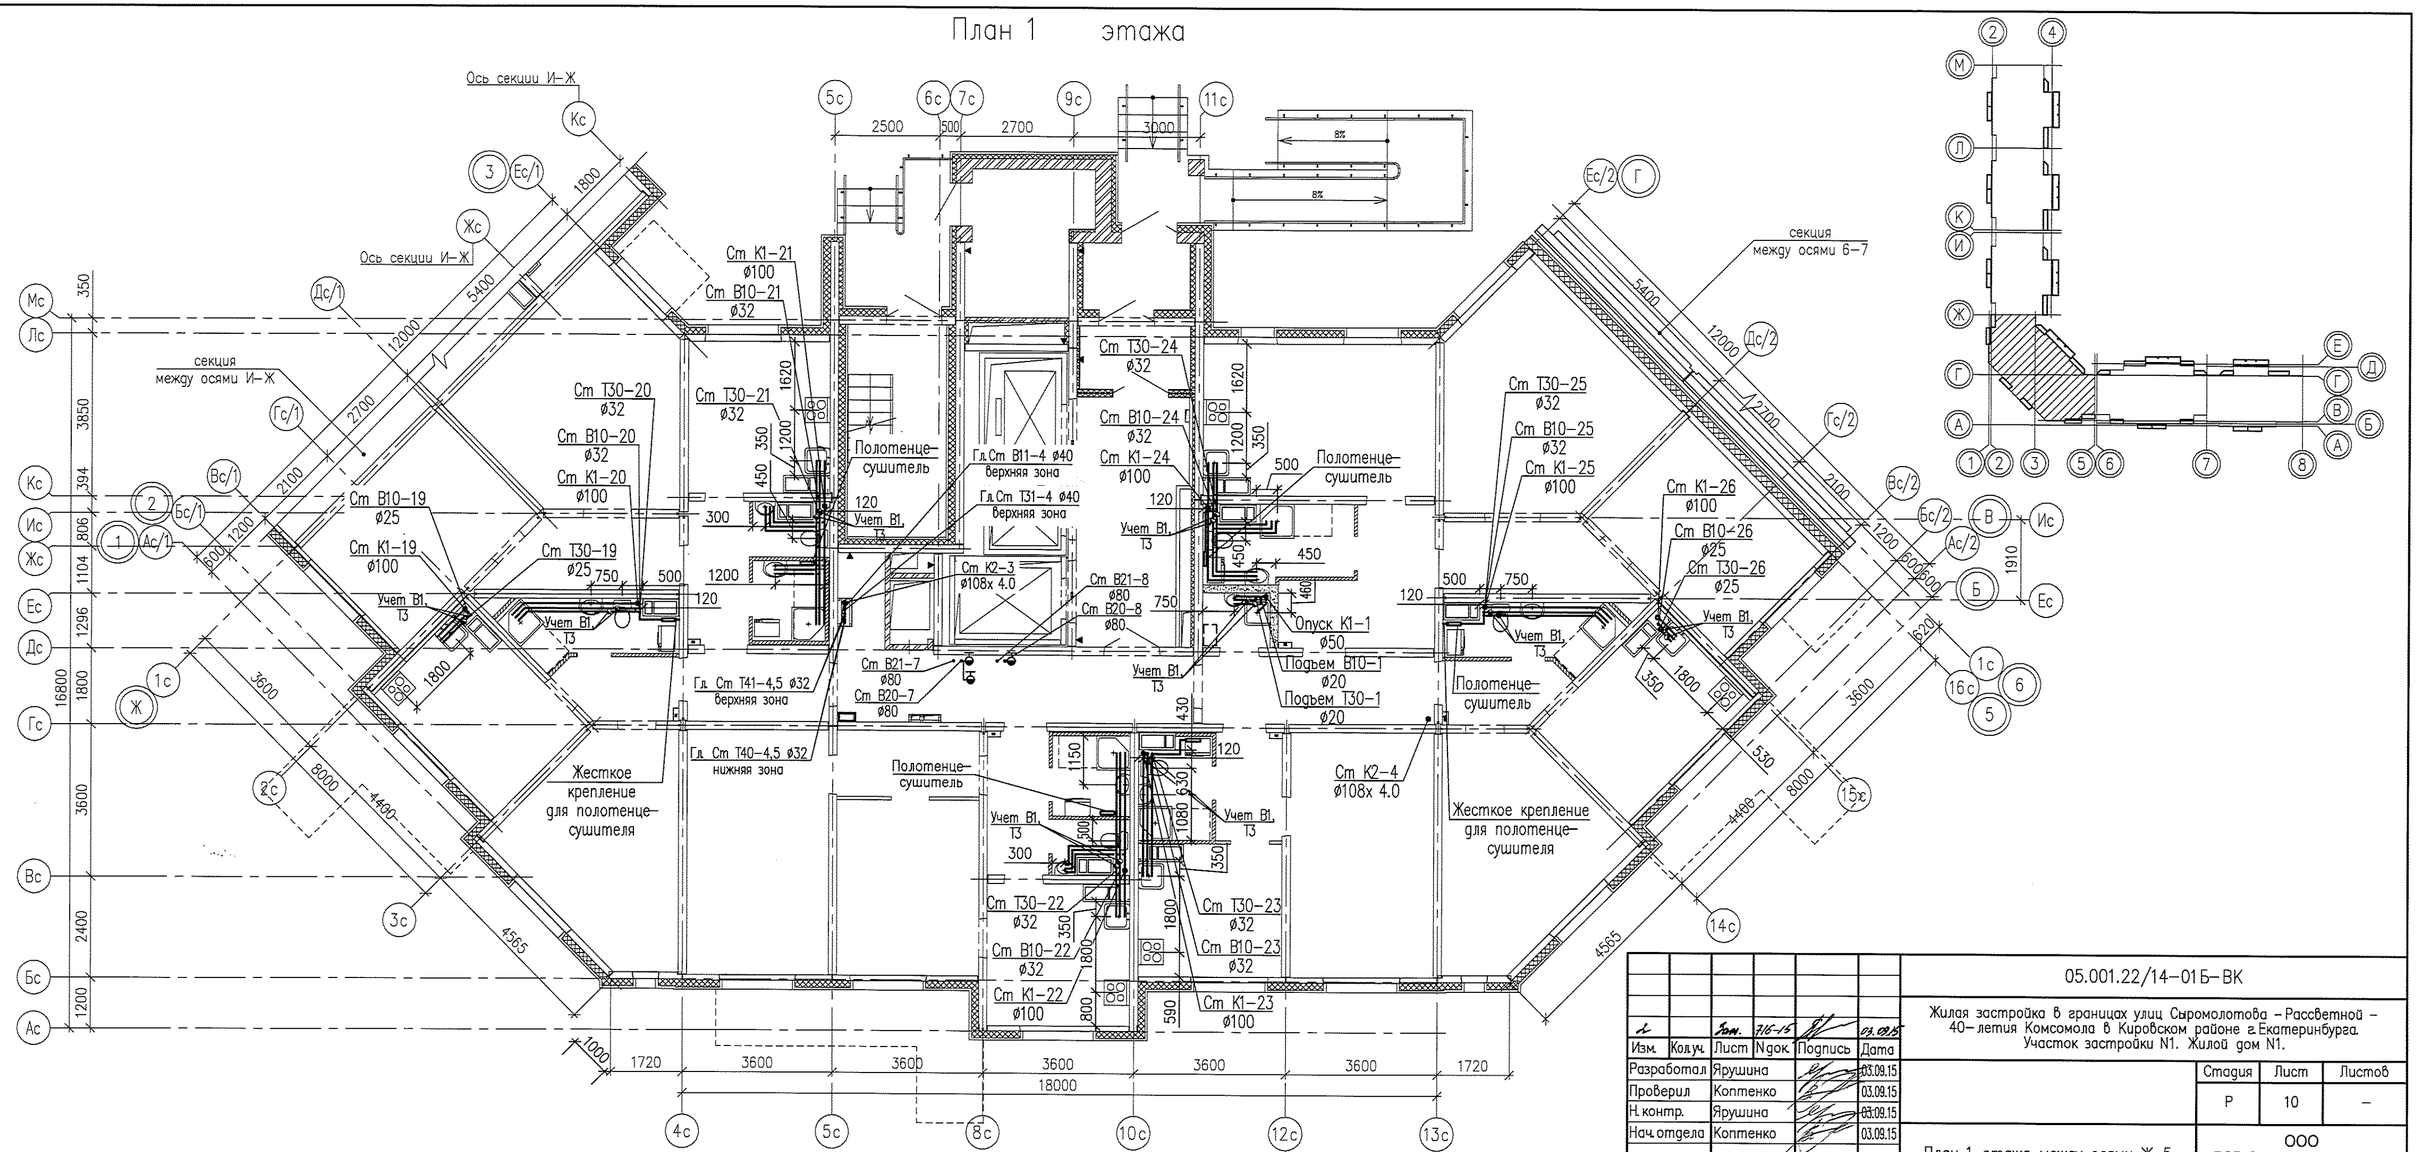

Изм.	Кол.уч.	Лист	N док.	Подпись	Дата
		Ярушина	716-15		03.09.15
Разработал		Ярушина			03.09.15
Проверил		Коптенко			03.09.15
Н. контр.		Ярушина			03.09.15
Нач. отдела		Коптенко			03.09.15

05.001.22/14–01Б–ВК

Жилая застройка в границах улиц Сыромолотова – Рассветной – 40–летия Комсомола в Кировском районе г. Екатеринбурга. Участок застройки N1. Жилой дом N1.

Стадия	Лист	Листов
Р	10	–

План 1 этажа между осями Ж–5


ООО «ЛСР.Строительство-Урал» ПКУ


Согласовано

Инв.N подл. | Подпись и дата | Взам.инв. N

Формат А1
Копировал Ярушина Анна Сергеевна
Дата печати 7.9.2015 17:52
Путь к файлу: Р-105.001.22-14.01 ВК\Жилой\ВК-01Г-План этажа1.dwg

План 2–11 этажа

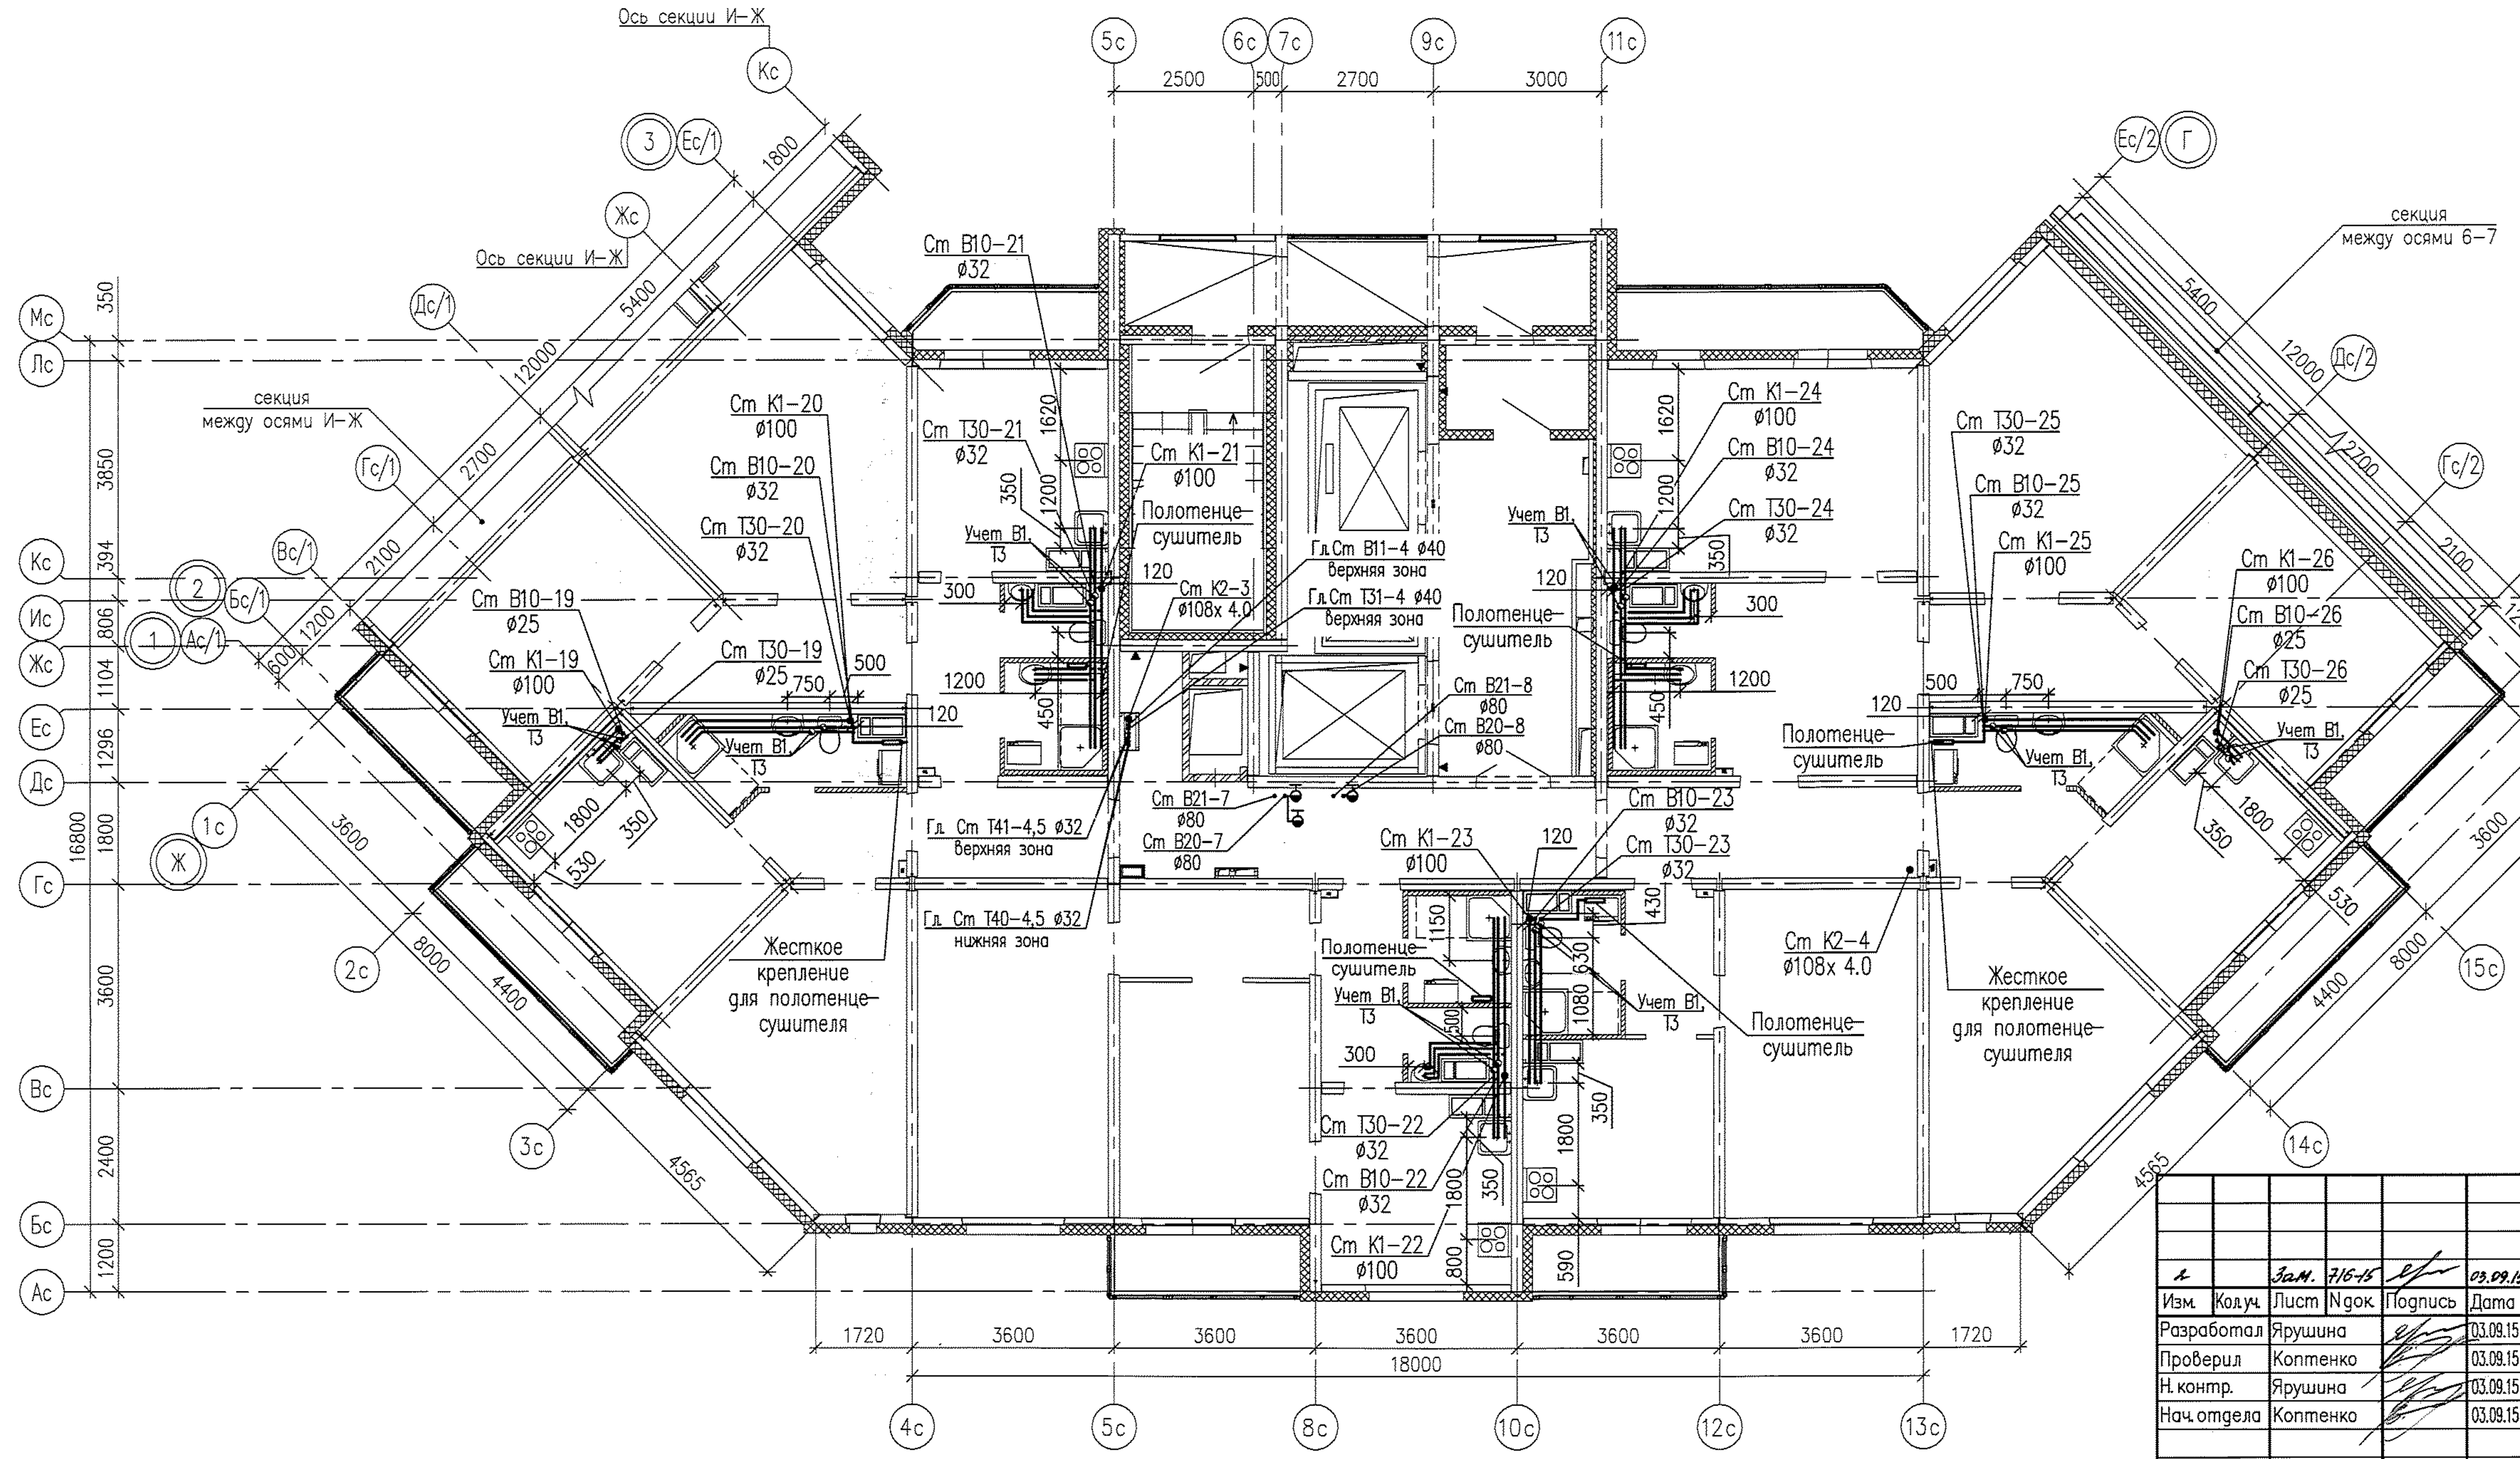

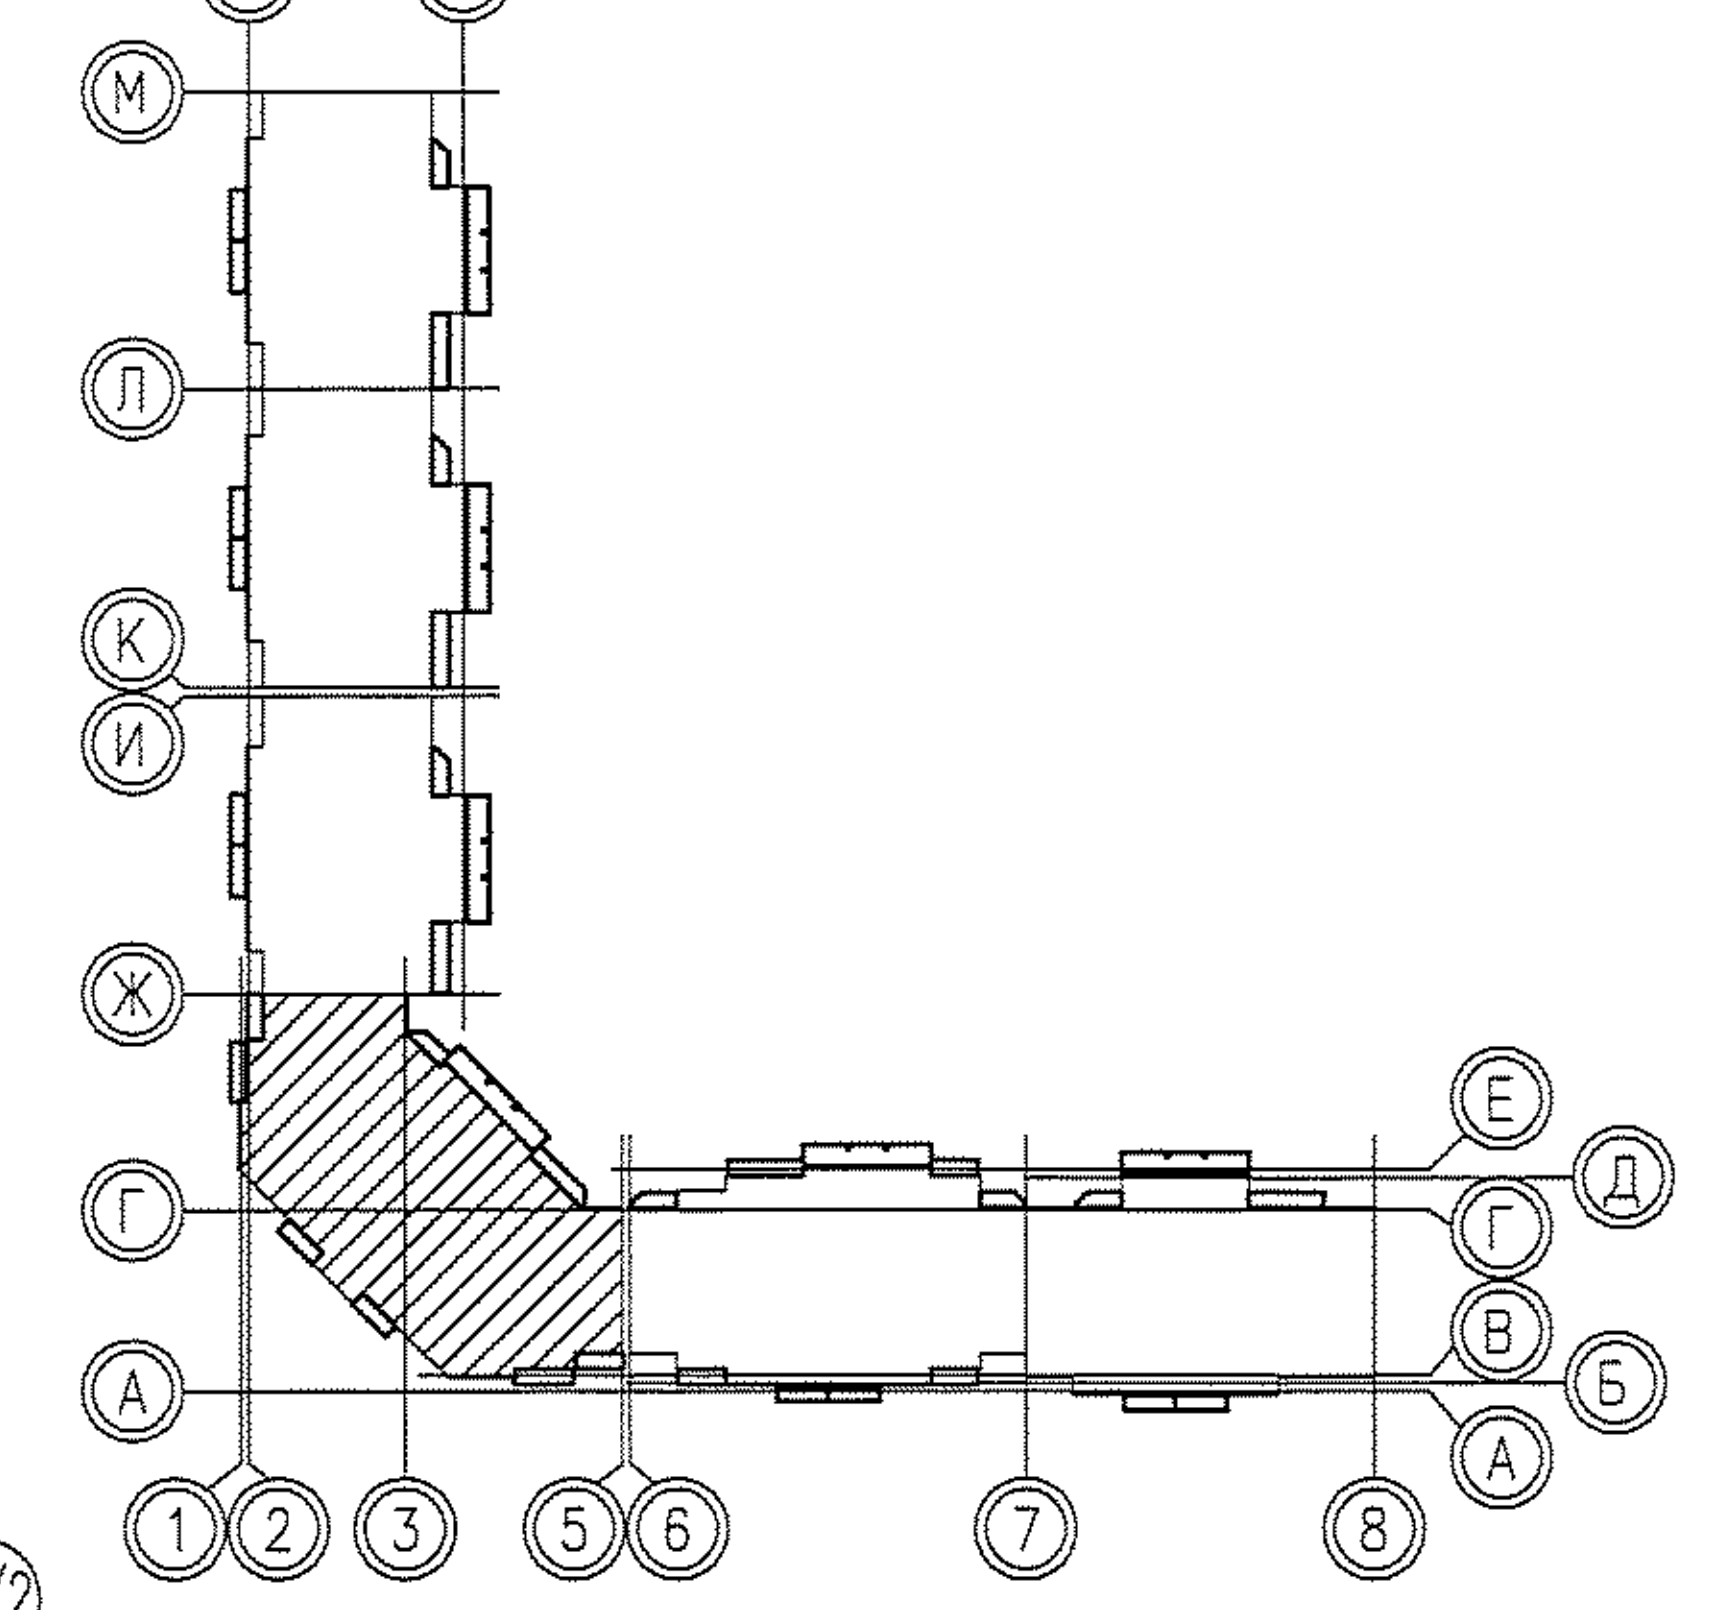

Согласовано


Взам.инв. N

Подпись и дата

Инв.N подл.

						05.001.22/14–01Б–ВК		
2		Зам.	716-15		03.09.15	Жилая застройка в границах улиц Сыромолотова – Рассветной – 40–летия Комсомола в Кировском районе г. Екатеринбурга. Участок застройки N1. Жилой дом N1.		
Изм.	Кол.уч.	Лист	Nдок	Подпись	Дата			
Разработал	Ярушина				03.09.15	Стадия	Лист	Листов
Проверил	Коптенко				03.09.15	Р	11	–
Н. контр.	Ярушина				03.09.15			
Нач. отдела	Коптенко				03.09.15	План 2–11 этажей между осями Ж–5	ООО «ЛСР.Строительство-Урал» ПКУ	

План 12 этажа

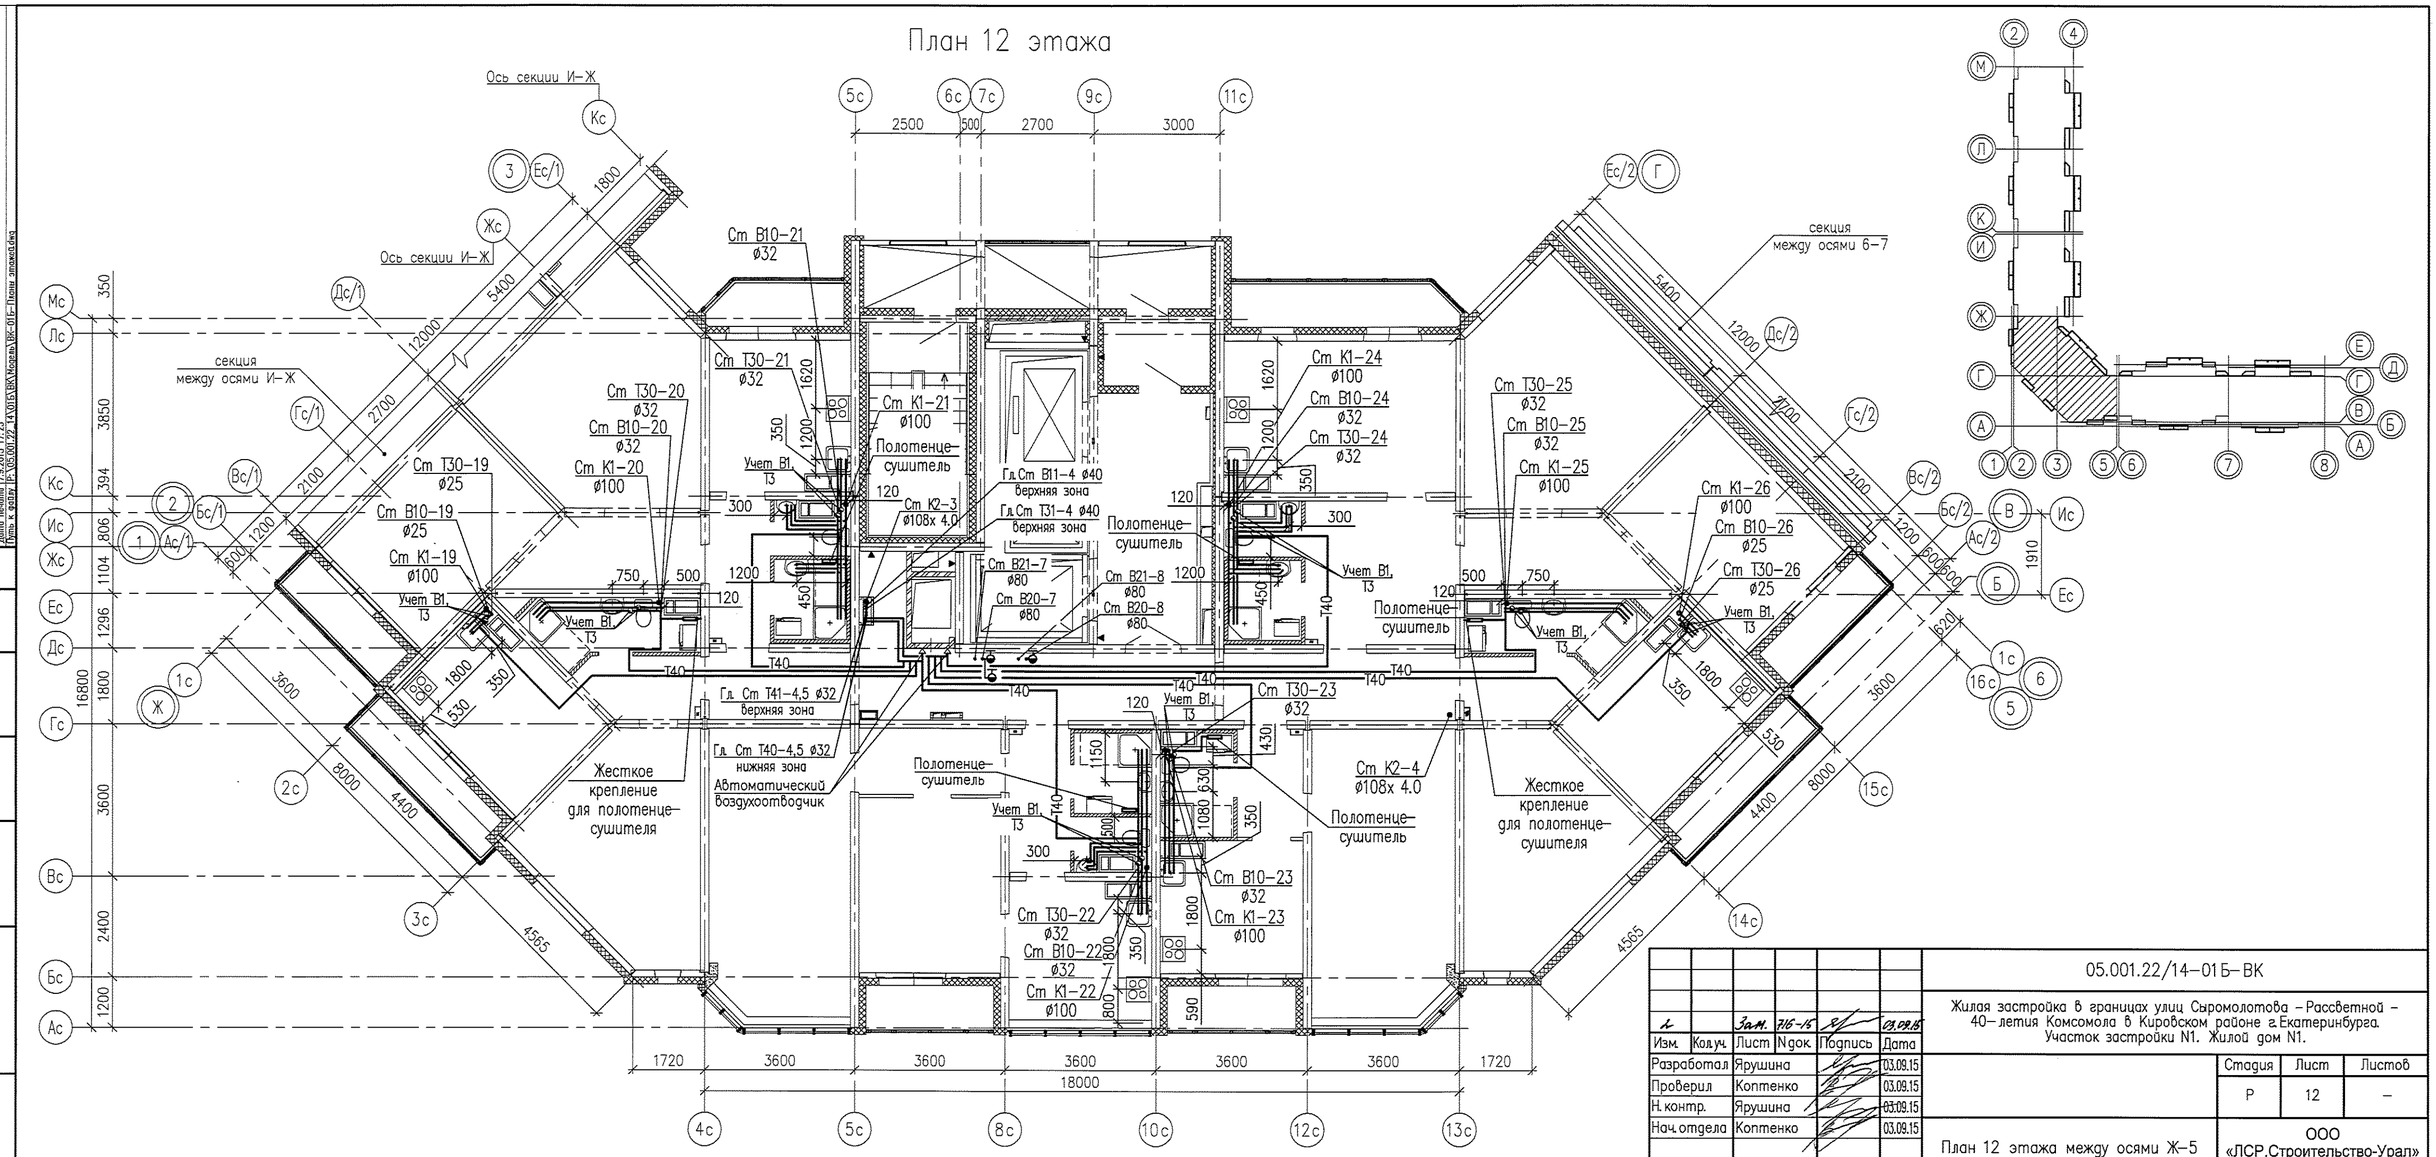

Изм.	Кол.уч.	Лист	N док.	Подпись	Дата
		Зам.	216–15		03.09.15
Разработал		Ярушина			03.09.15
Проверил		Коптенко			03.09.15
Н. контр.		Ярушина			03.09.15
Нач. отдела		Коптенко			03.09.15

05.001.22/14–01Б–ВК

Жилая застройка в границах улиц Сыромолотова – Рассветной – 40–летия Комсомола в Кировском районе г.Екатеринбурга. Участок застройки N1. Жилой дом N1.

Стадия	Лист	Листов
Р	12	–

План 12 этажа между осями Ж–5


ООО «ЛСР.Строительство–Урал» ПКУ

Согласовано:

Инв.N подл. | Подпись и дата | Взам.инв. N

Формат А4х3
Подготовил Ярушина Анна Сергеевна
Дата печати 03.09.2015
Путь к файлу: P:\05\001\22\14\01БВК\Модель\ВК–01Б–План этажа12.dwg

План 13 этажа

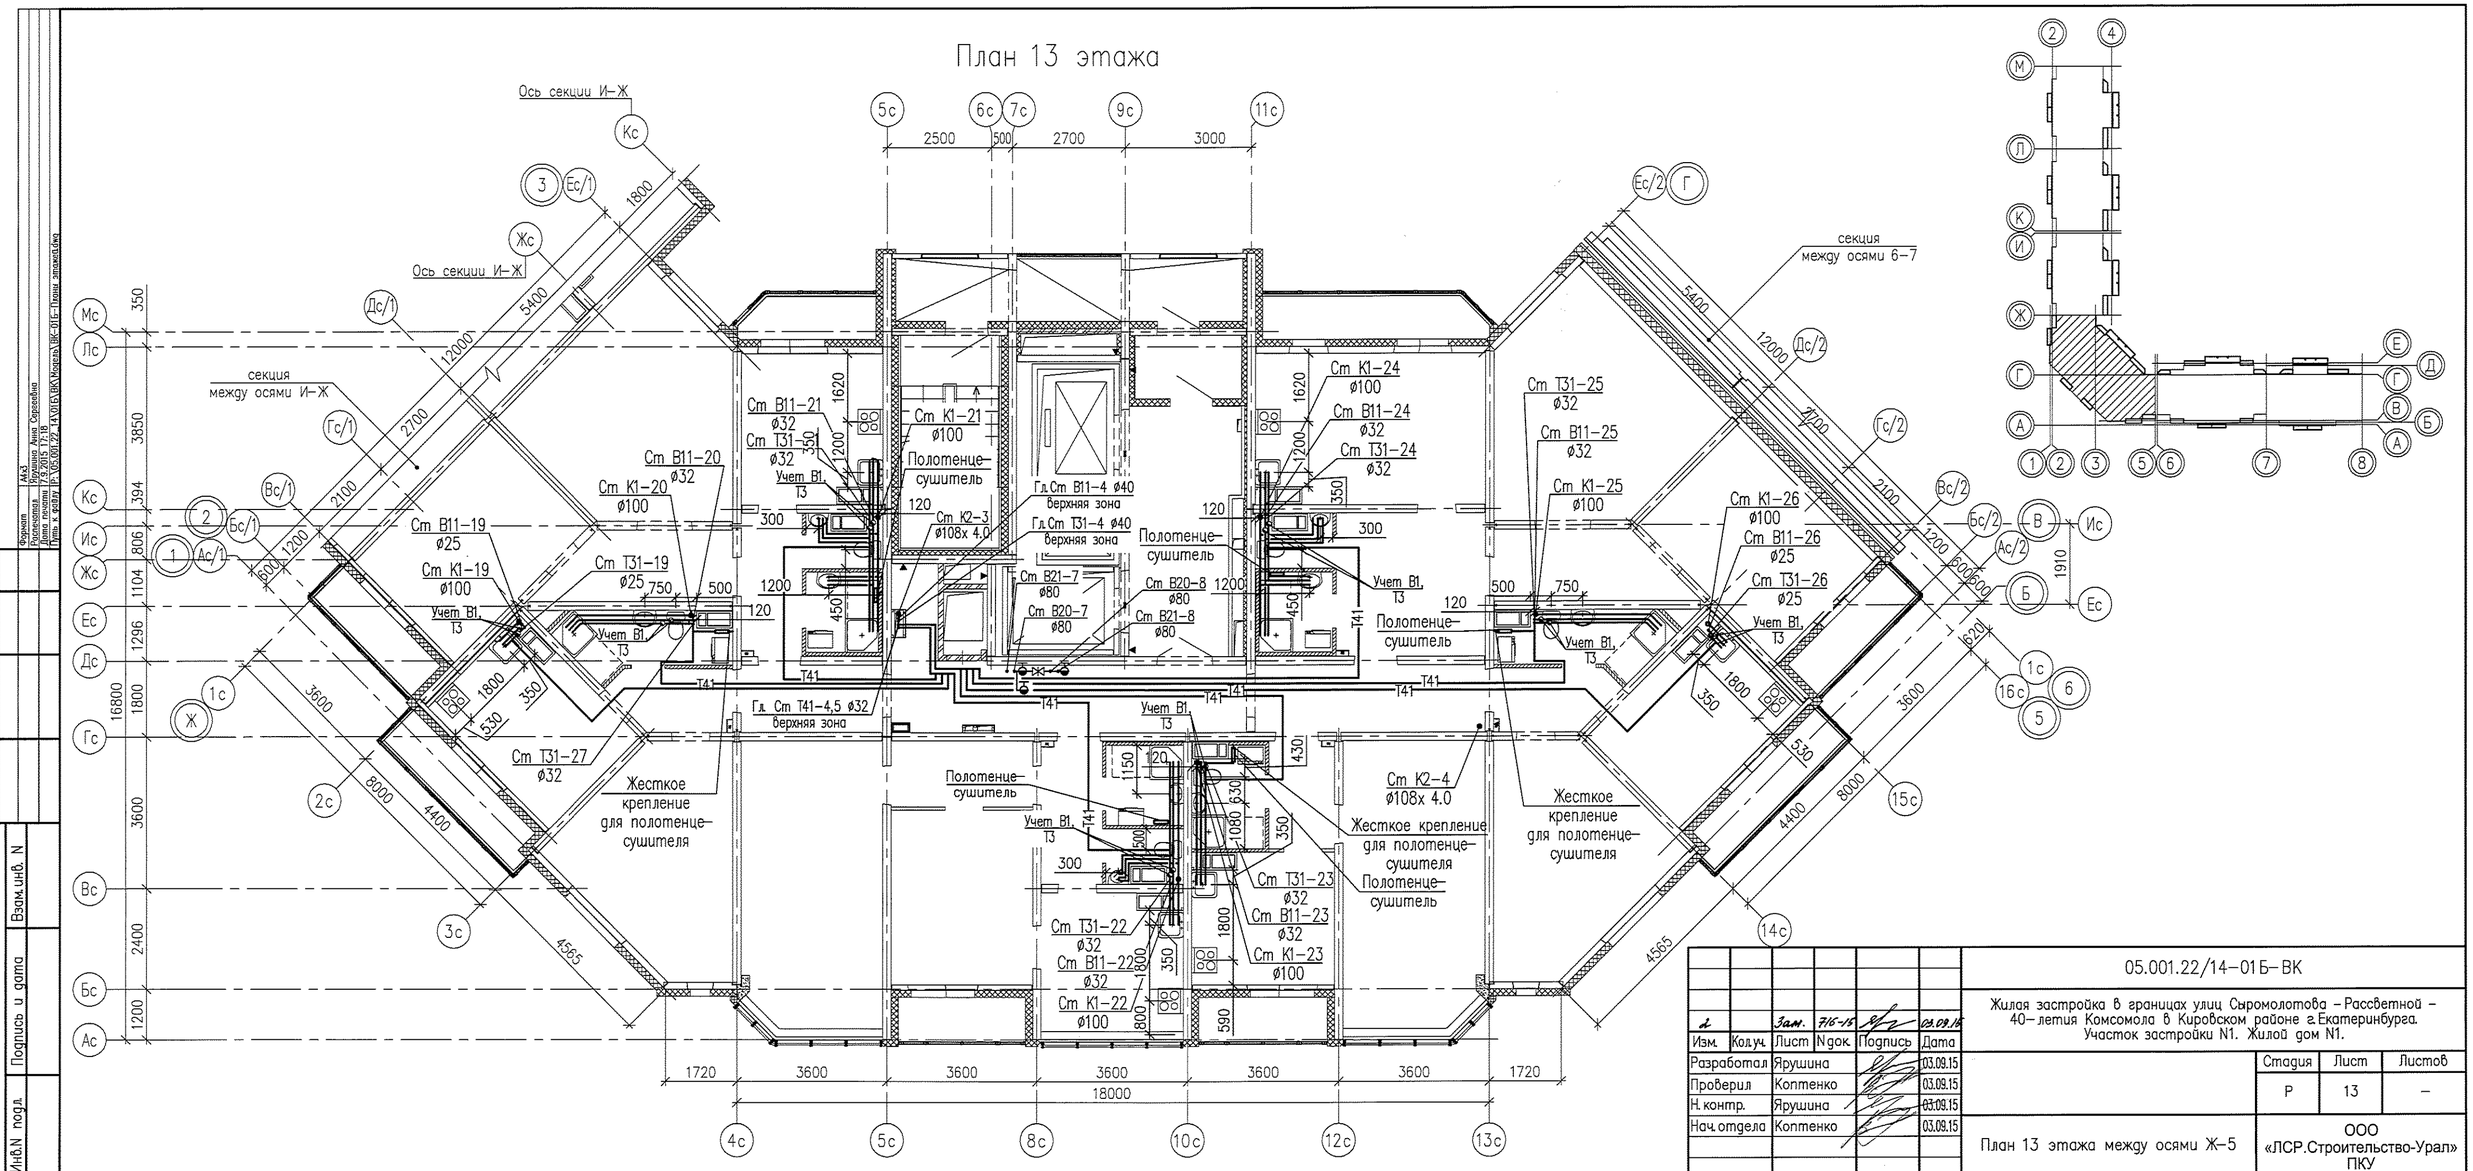


						05.001.22/14–01Б–ВК
2		Зам.	715-15		03.09.15	Жилая застройка в границах улиц Сыромолотова – Рассветной – 40–летия Комсомола в Кировском районе г.Екатеринбурга. Участок застройки N1. Жилой дом N1.
Изм.	Кол.уч.	Лист	N док.	Подпись	Дата	
Разработал		Ярушина			03.09.15	Стадия: Р; Лист: 13; Листов: –
Проверил		Коптенко			03.09.15	
Н. контр.		Ярушина			03.09.15	
Нач. отдела		Коптенко			03.09.15	План 13 этажа между осями Ж–5
						ООО «ЛСР.Строительство-Урал» ПКУ

Согласовано

Инв.N подл. | Подпись и дата | Взам.инв. N

Формат А4х3 | Разослано | Копировал | Путь к файлу: I:\05.001.22-14\01БК\Модель\ВК-01Б-План этажа.dwg

План 14–24 этажа

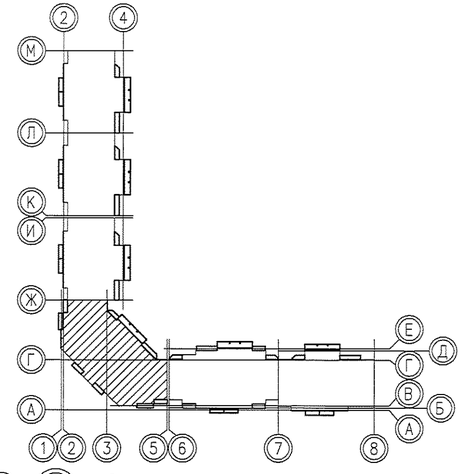

Ось секции И–Ж

секция между осями И–Ж

секция между осями 6–7

Ст К1–20 ø100
Ст В11–20 ø32
Ст Т31–20 ø32
Ст В11–19 ø25
Ст К1–19 ø100
Ст Т31–19 ø25
Учет В1, Т3
Ст В11–21 ø32
Ст Т31–21 ø32
Ст К1–21 ø100
Полотенце–сушитель
Ст К2–3 ø108х4.0
Гл.Ст В11–4 ø40 верхняя зона
Ст В21–8 ø80
Ст В21–7 ø80
Гл.Ст Т31–4 ø40 верхняя зона
Ст К1–24 ø100
Ст В11–24 ø32
Ст Т31–24 ø32
Ст Т31–25 ø32
Ст В11–25 ø32
Ст К1–25 ø100
Ст Т31–26 ø25
Ст В11–26 ø25
Ст К1–26 ø100
Ст К2–4 ø108х4.0
Жесткое крепление для полотенце–сушителя
Ст Т31–22 ø32
Ст Т31–23 ø32
Ст В11–23 ø32
Ст К1–23 ø100
Ст В11–22 ø32
Ст К1–22 ø100

Изм.	Кол.уч.	Лист	N док.	Подпись	Дата
Разработал		Ярушина			03.09.15
Проверил		Коптенко			03.09.15
Н. контр.		Ярушина			03.09.15
Нач. отдела		Коптенко			03.09.15

05.001.22/14–01Б–ВК

Жилая застройка в границах улиц Сыромолотова – Рассветной – 40–летия Комсомола в Кировском районе г.Екатеринбурга. Участок застройки N1. Жилой дом N1.

Стадия	Лист	Листов
Р	14	–

План 14–25 этажей между осями Ж–5


ООО «ЛСР.Строительство–Урал» ПКУ

Согласовано:


Инв.N подл. | Подпись и дата | Взам.инв. N


Формат А4
Копировал
Дата печати 7.9.2015 17:19
Путь к файлу P:\05.001.22–14\01БК\Модель ВК–01Б–План этажей.dwg

План 25 этажа

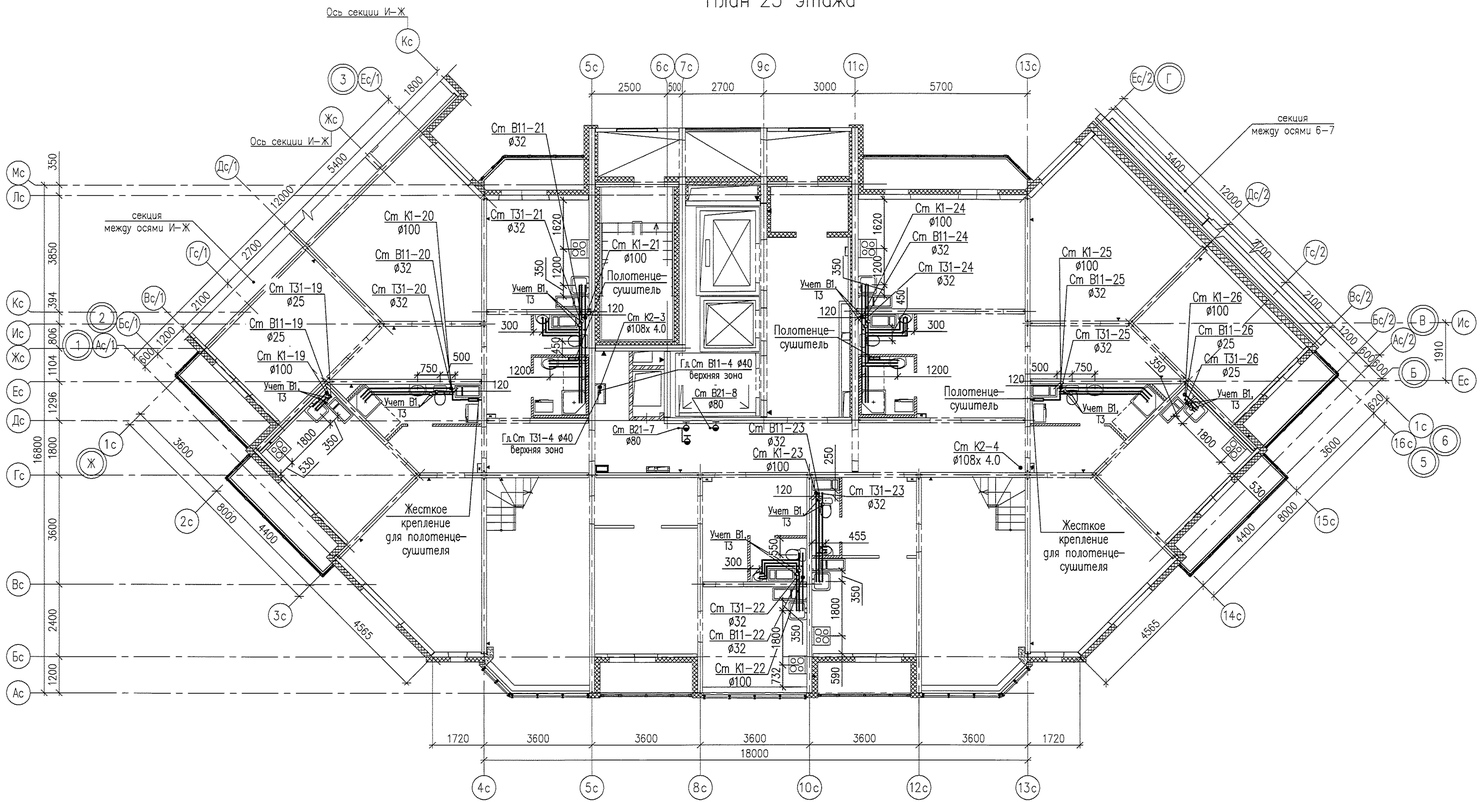

План 2–го уровня квартиры на отм. +70,290

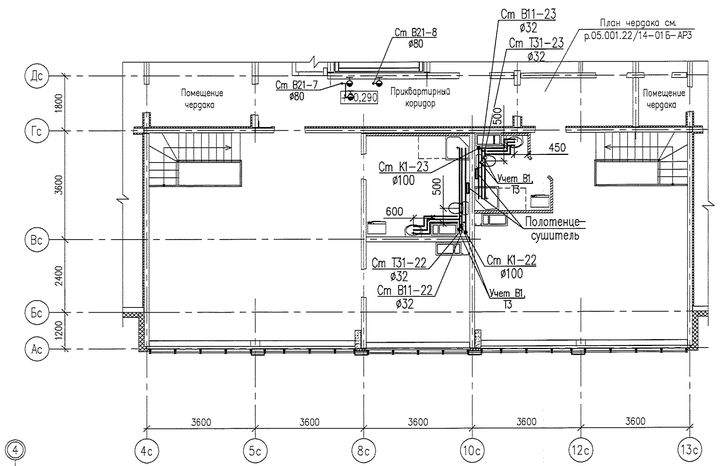

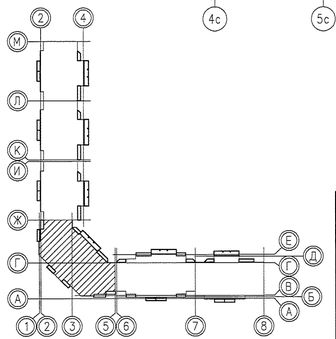

						05.001.22/14–01Б–ВК	
						Жилая застройка в границах улиц Сыромолотова – Рассветной – 40–летия Комсомола в Кировском районе г.Екатеринбурга. Участок застройки N1. Жилой дом N1.	
Изм.	Кол.уч.	Лист	N док.	Подпись	Дата		
Разработал		Ярушина			03.09.15		Стадия: Р; Лист: 15; Листов: –
Проверил		Коптенко			03.09.15		
Н.контр.		Ярушина			03.09.15		
Нач.отдела		Коптенко			03.09.15	План 25 этажа между осями Ж–5. План 2–го уровня квартиры на отм. +70,290	ООО «ЛСР.Строительство-Урал» ПКУ

Согласовано

Инв.N подл. | Подпись и дата | Взам.инв. N