
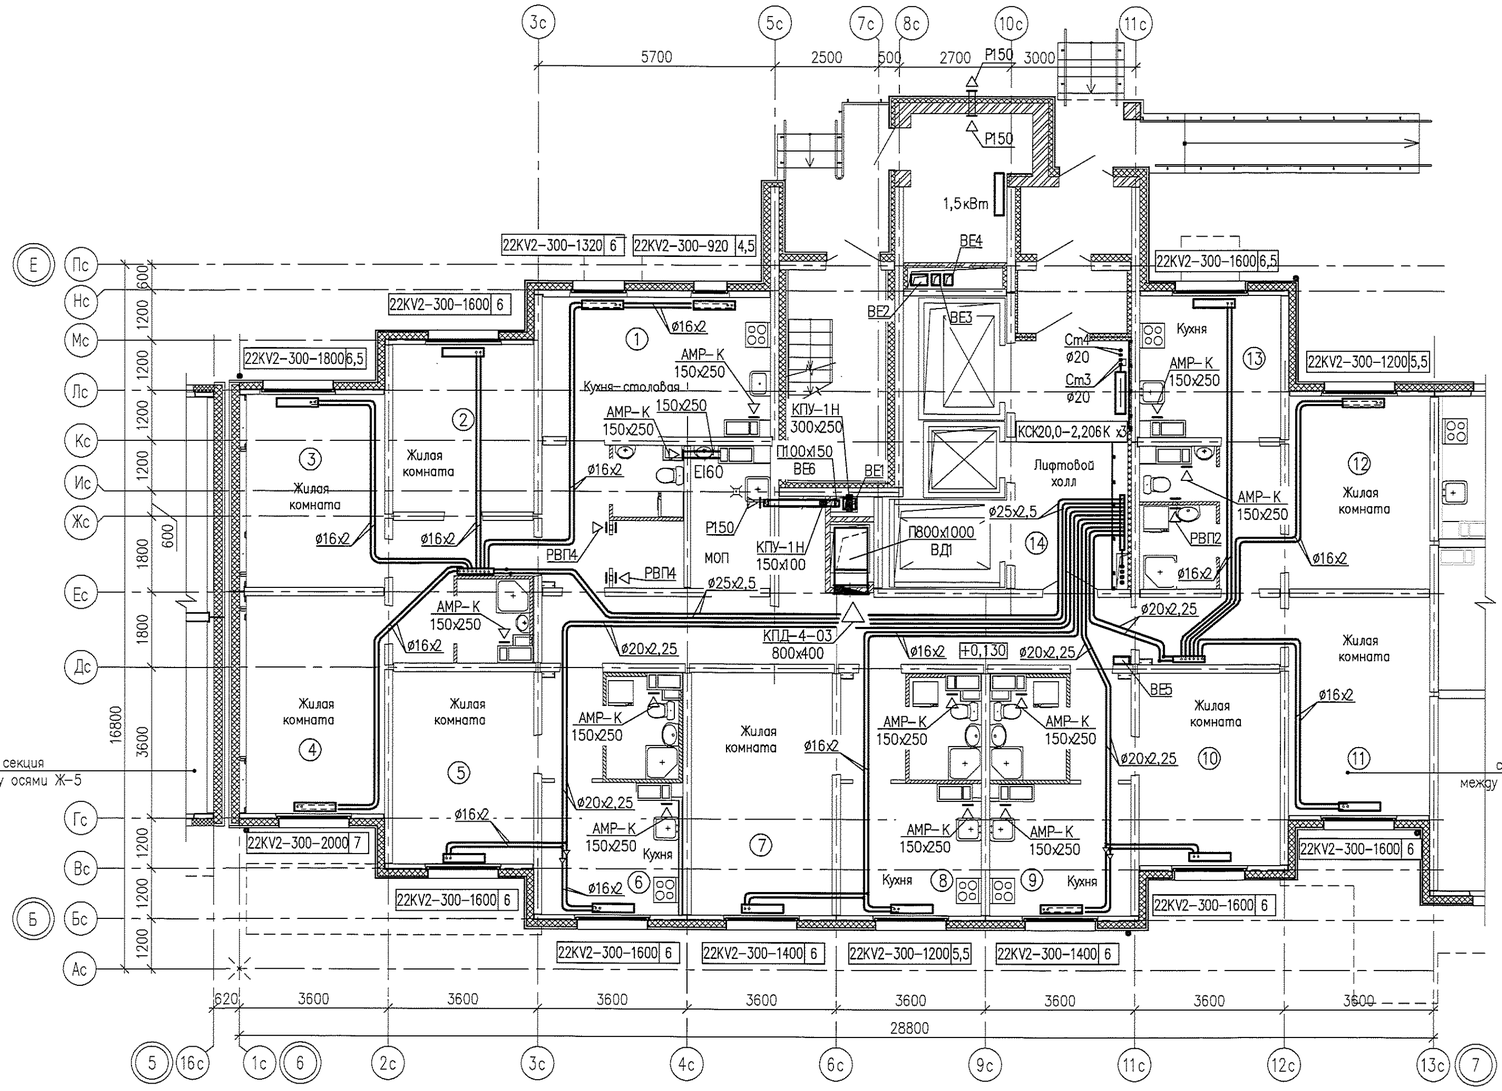


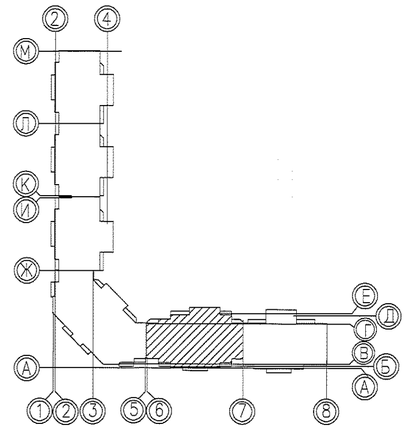

Согласовано:

Инв.N подл. | Подпись и дата | Взам. инв. N

Формат					
Разработал	Урошев Марк Вячеславович				
Копировал					
Путь к файлу	P:\05.001.22-14\01ВОВ\Модель\08-Планы.dwg				

2	–	Зам.	424-15		05.15	
Изм.	Кол.уч.	Лист	N док.	Подпись	Дата	
Разработал		Трошина			12.14	
Проверил		Римская			12.14	
Н.контр.		Чушева			12.14	

05.001.22/14-01В-ОВ

Жилая застройка в границах улиц Сыромолотова – Рассветной – 40-летия Комсомола в Кировском районе г.Екатеринбурга. Участок застройки N1. Жилой дом N1.

Жилой дом N1


Стадия	Лист	Листов
Р	3	–


План 1 этажа между осями 6-7

ООО «ЛСР.Строительство-Урал» ПКУ

①			①'			②			③			④			⑤			⑥			⑦			⑧			⑨			⑩			⑪		
19	22KV2-300-920	5	19	22KV2-300-520	2,5	19	22KV2-300-1120	5	19	22KV2-300-1400	5,5	19	22KV2-300-1600	6	19	22KV2-300-1120	5	19	22KV2-300-920	4,5	19	22KV2-300-1120	5	19	22KV2-300-720	3,5	19	22KV2-300-920	4,5	19	22KV2-300-1120	5	19	22KV2-300-1000	5
18	22KV2-300-920	5	18	22KV2-300-520	3	18	22KV2-300-1120	5	18	22KV2-300-1400	5,5	18	22KV2-300-1600	6	18	22KV2-300-1120	5	18	22KV2-300-920	4,5	18	22KV2-300-1120	5	18	22KV2-300-720	4	18	22KV2-300-920	4,5	18	22KV2-300-1120	5	18	22KV2-300-1000	5
17	22KV2-300-920	5	17	22KV2-300-520	3	17	22KV2-300-1120	5	17	22KV2-300-1400	5,5	17	22KV2-300-1600	6	17	22KV2-300-1120	5	17	22KV2-300-920	4,5	17	22KV2-300-1120	5	17	22KV2-300-720	4	17	22KV2-300-920	4,5	17	22KV2-300-1120	5	17	22KV2-300-1000	5
16	22KV2-300-920	5	16	22KV2-300-520	3	16	22KV2-300-1120	5	16	22KV2-300-1400	6	16	22KV2-300-1600	6	16	22KV2-300-1120	5	16	22KV2-300-920	4,5	16	22KV2-300-1120	5	16	22KV2-300-720	4	16	22KV2-300-920	4,5	16	22KV2-300-1120	5	16	22KV2-300-1000	5
15	22KV2-300-1000	5	15	22KV2-300-520	3	15	22KV2-300-1120	5	15	22KV2-300-1400	6	15	22KV2-300-1600	6	15	22KV2-300-1120	5	15	22KV2-300-920	4,5	15	22KV2-300-1120	5	15	22KV2-300-720	4	15	22KV2-300-920	4,5	15	22KV2-300-1120	5	15	22KV2-300-1000	5
14	22KV2-300-1000	5	14	22KV2-300-520	3	14	22KV2-300-1120	5	14	22KV2-300-1400	6	14	22KV2-300-1600	6	14	22KV2-300-1120	5,5	14	22KV2-300-920	4,5	14	22KV2-300-1120	5	14	22KV2-300-720	4	14	22KV2-300-920	4,5	14	22KV2-300-1120	5	14	22KV2-300-1000	5
13	22KV2-300-1000	5	13	22KV2-300-520	3	13	22KV2-300-1120	5	13	22KV2-300-1400	5,5	13	22KV2-300-1600	6	13	22KV2-300-1120	5,5	13	22KV2-300-920	4,5	13	22KV2-300-1120	5	13	22KV2-300-720	4	13	22KV2-300-920	4,5	13	22KV2-300-1120	5	13	22KV2-300-1000	5
12	22KV2-300-1000	5	12	22KV2-300-520	3	12	22KV2-300-1120	5	12	22KV2-300-1400	5,5	12	22KV2-300-1600	6	12	22KV2-300-1120	5	12	22KV2-300-920	4,5	12	22KV2-300-1120	5	12	22KV2-300-720	4	12	22KV2-300-920	4,5	12	22KV2-300-1120	5,5	12	22KV2-300-1000	5
11	22KV2-300-1000	5	11	22KV2-300-520	3	11	22KV2-300-1120	5	11	22KV2-300-1400	5,5	11	22KV2-300-1600	6	11	22KV2-300-1120	5	11	22KV2-300-920	4,5	11	22KV2-300-1120	5	11	22KV2-300-720	4,5	11	22KV2-300-920	4,5	11	22KV2-300-1120	5,5	11	22KV2-300-1000	5
10	22KV2-300-1000	5	10	22KV2-300-600	3	10	22KV2-300-1120	5	10	22KV2-300-1400	5,5	10	22KV2-300-1600	6	10	22KV2-300-1120	5	10	22KV2-300-920	4,5	10	22KV2-300-1120	5	10	22KV2-300-720	4,5	10	22KV2-300-920	4,5	10	22KV2-300-1120	5	10	22KV2-300-1000	5
9	22KV2-300-1000	5	9	22KV2-300-600	3	9	22KV2-300-1120	5	9	22KV2-300-1400	5,5	9	22KV2-300-1600	6	9	22KV2-300-1120	5	9	22KV2-300-920	4,5	9	22KV2-300-1120	5	9	22KV2-300-720	4	9	22KV2-300-920	4,5	9	22KV2-300-1120	5	9	22KV2-300-1000	5
8	22KV2-300-1000	5	8	22KV2-300-600	3	8	22KV2-300-1120	5	8	22KV2-300-1400	5,5	8	22KV2-300-1600	6	8	22KV2-300-1120	5	8	22KV2-300-920	5	8	22KV2-300-1120	5	8	22KV2-300-720	4,5	8	22KV2-300-920	5	8	22KV2-300-1120	5	8	22KV2-300-1000	5
7	22KV2-300-1000	5	7	22KV2-300-600	3	7	22KV2-300-1120	5	7	22KV2-300-1400	5,5	7	22KV2-300-1600	6	7	22KV2-300-1120	5	7	22KV2-300-1000	5	7	22KV2-300-1120	5	7	22KV2-300-800	4,5	7	22KV2-300-920	5	7	22KV2-300-1120	5	7	22KV2-300-1000	5
6	22KV2-300-1120	5	6	22KV2-300-600	3	6	22KV2-300-1120	5	6	22KV2-300-1400	5,5	6	22KV2-300-1600	6	6	22KV2-300-1120	5	6	22KV2-300-1000	5	6	22KV2-300-1120	5	6	22KV2-300-800	4,5	6	22KV2-300-920	5	6	22KV2-300-1120	5	6	22KV2-300-1000	5
5	22KV2-300-1120	5,5	5	22KV2-300-600	3	5	22KV2-300-1120	5	5	22KV2-300-1400	5,5	5	22KV2-300-1600	6	5	22KV2-300-1000	5	5	22KV2-300-1000	5	5	22KV2-300-1120	5	5	22KV2-300-800	4,5	5	22KV2-300-920	5	5	22KV2-300-1120	5	5	22KV2-300-1000	5
4	22KV2-300-1120	5,5	4	22KV2-300-600	3,5	4	22KV2-300-1120	5	4	22KV2-300-1400	5,5	4	22KV2-300-1600	6	4	22KV2-300-1000	5	4	22KV2-300-1000	5	4	22KV2-300-1120	5	4	22KV2-300-800	4,5	4	22KV2-300-920	5	4	22KV2-300-1120	5	4	22KV2-300-1000	5
3	22KV2-300-1120	5,5	3	22KV2-300-600	3,5	3	22KV2-300-1120	5	3	22KV2-300-1400	5,5	3	22KV2-300-1600	6	3	22KV2-300-1000	5	3	22KV2-300-1000	5	3	22KV2-300-1120	5	3	22KV2-300-800	4,5	3	22KV2-300-920	5	3	22KV2-300-1120	5	3	22KV2-300-1000	5
2	22KV2-300-1120	5,5	2	22KV2-300-600	3,5	2	22KV2-300-1120	5	2	22KV2-300-1400	5,5	2	22KV2-300-1600	6	2	22KV2-300-1120	5,5	2	22KV2-300-1000	5	2	22KV2-300-1120	5	2	22KV2-300-800	4,5	2	22KV2-300-920	5	2	22KV2-300-1120	5	2	22KV2-300-1000	5

⑫			⑬			⑭		
19	22KV2-300-920	5	19	22KV2-300-1000	5	19	KCK20,0-0,700K	
18	22KV2-300-920	5	18	22KV2-300-1000	5	18	KCK20,0-0,850K	
17	22KV2-300-920	5	17	22KV2-300-1000	5	17	KCK20,0-0,850K	
16	22KV2-300-920	5	16	22KV2-300-1000	5	16	KCK20,0-0,850K	
15	22KV2-300-920	5	15	22KV2-300-1000	5	15	KCK20,0-0,850K	
14	22KV2-300-920	4,5	14	22KV2-300-1120	5	14	KCK20,0-0,850K	
13	22KV2-300-920	4,5	13	22KV2-300-1120	5	13	KCK20,0-1,000K	
12	22KV2-300-920	4,5	12	22KV2-300-1120	5	12	KCK20,0-0,850K	
11	22KV2-300-920	4,5	11	22KV2-300-1120	5	11	KCK20,0-0,850K	
10	22KV2-300-920	4,5	10	22KV2-300-1120	5	10	KCK20,0-0,850K	
9	22KV2-300-920	4,5	9	22KV2-300-1120	5	9	KCK20,0-0,850K	
8	22KV2-300-920	4,5	8	22KV2-300-1120	5,5	8	KCK20,0-0,850K	
7	22KV2-300-920	4,5	7	22KV2-300-1120	5,5	7	KCK20,0-0,850K	
6	22KV2-300-920	4,5	6	22KV2-300-1120	5,5	6	KCK20,0-1,000K	
5	22KV2-300-920	4,5	5	22KV2-300-1120	5,5	5	KCK20,0-1,000K	
4	22KV2-300-920	5	4	22KV2-300-1200	5,5	4	KCK20,0-1,000K	
3	22KV2-300-920	5	3	22KV2-300-1200	5,5	3	KCK20,0-1,000K	
2	22KV2-300-920	5	2	22KV2-300-1200	5,5	2	KCK20,0-1,000K	

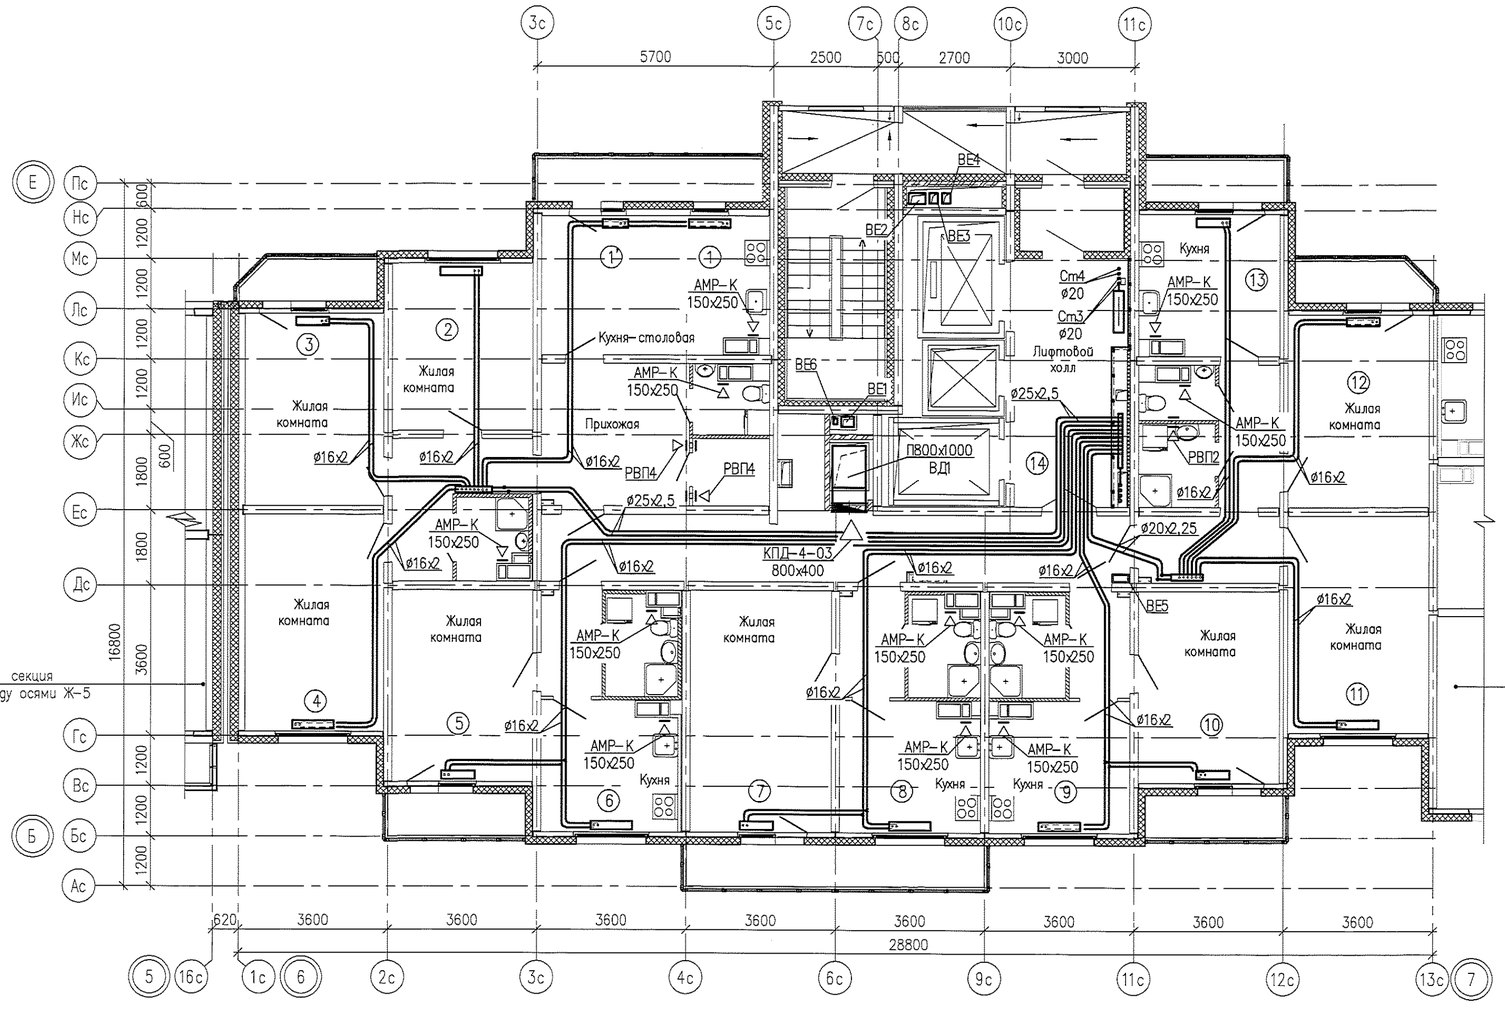

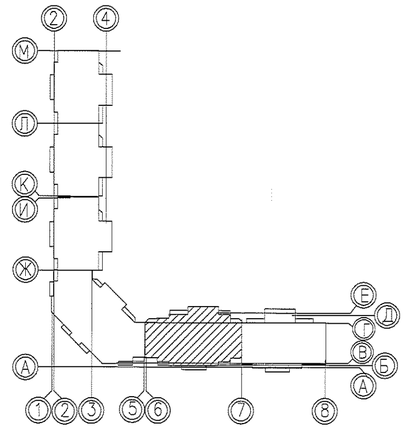



Согласовано:

Инв.N подл. | Подпись и дата | Взам.инв. N

Формат А2
Ростелеева Ирина Вячеславовна 30.4.2015 14:18
Путь к файлу: P:\05.001.22-14\01ВОВ\Модель\ОВ-Рассветная 13-Пла

						05.001.22/14-01В-ОВ			
2	-	Зам. 624-15		05-15		Жилая застройка в границах улиц Сыромолотова – Рассветной – 40-летия Комсомола в Кировском районе г.Екатеринбурга. Участок застройки N1. Жилой дом N1.			
Изм.	Кол.уч.	Лист	N док.	Подпись	Дата				
Разработал		Трошина			12.14	Жилой дом N1	Стадия	Лист	Листов
Проверил		Римская			12.14		Р	4	–
Н.контр.		Чушева			12.14				
						План 2-19 этажей между осями 6-7	ООО «ЛСР.Строительство-Урал» ПКУ		

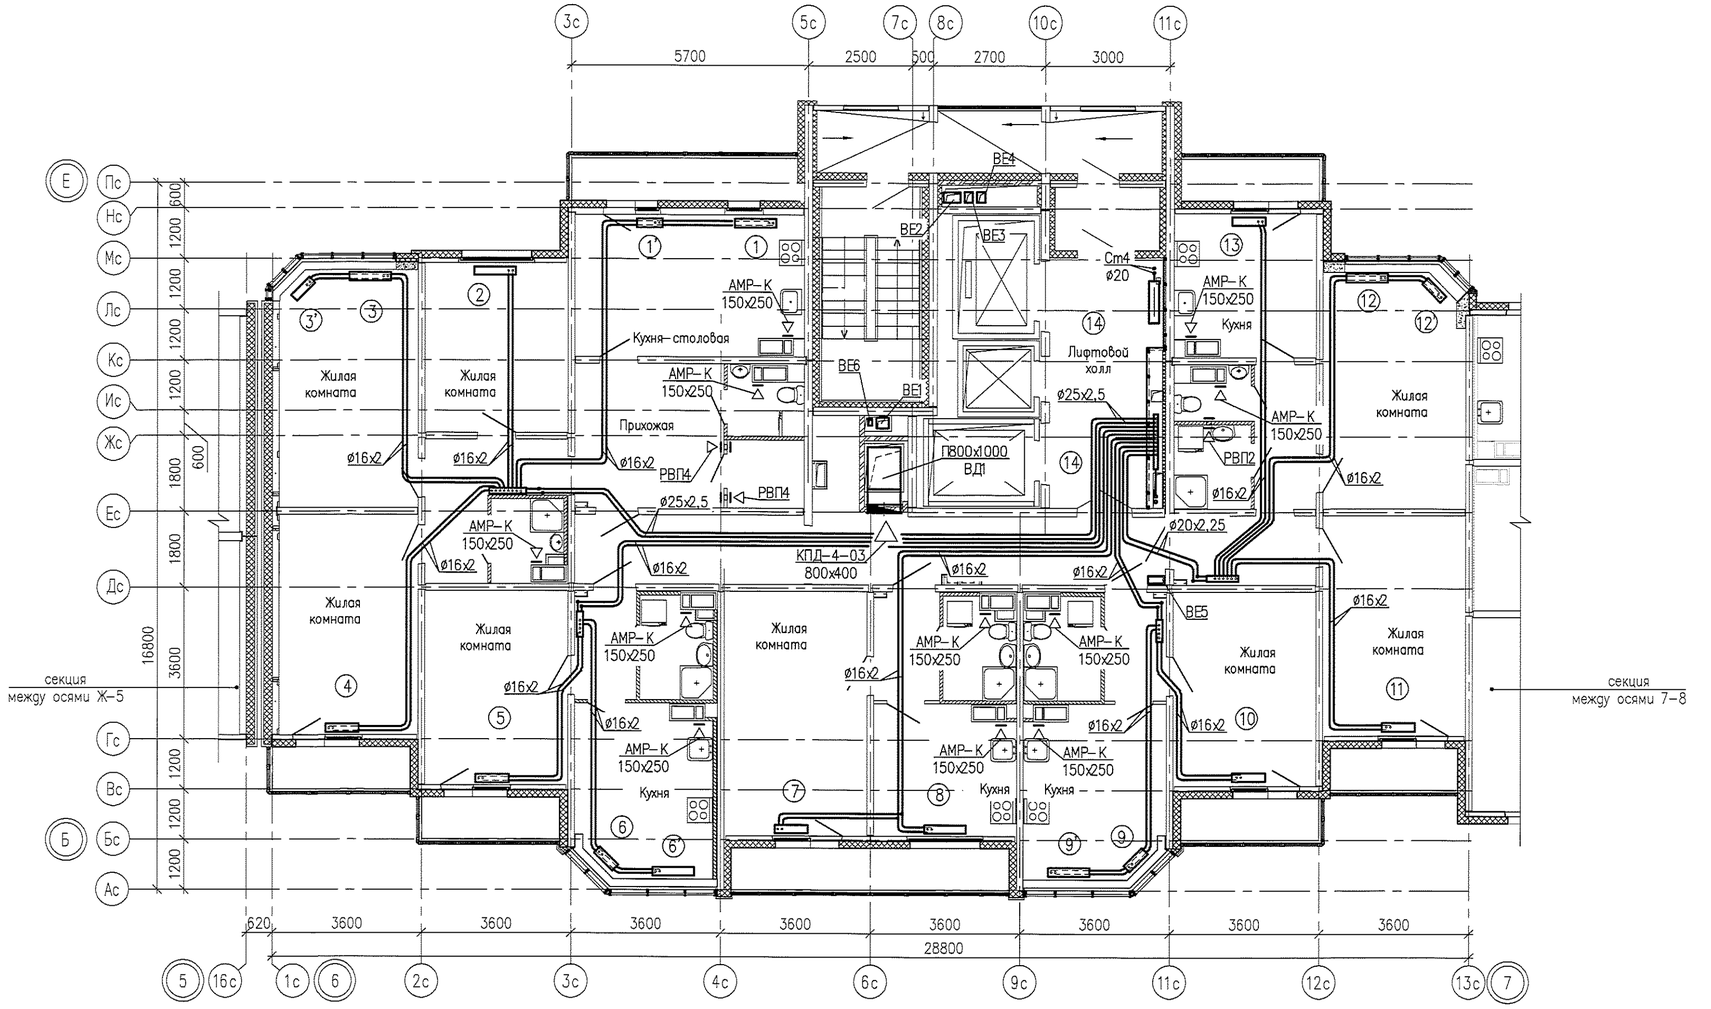

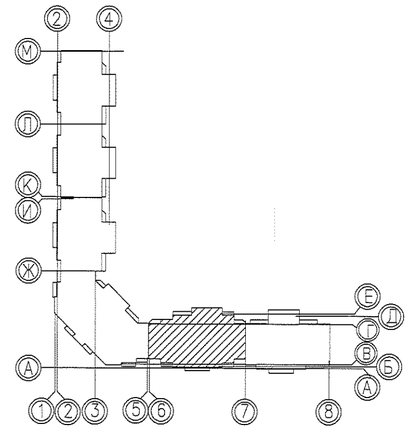

1			1'			2			3			3'			4			5		
24	22KV2–300–800	4,5	24	22KV2–300–520	2,5	24	22KV2–300–920	4,5	24	22KV2–300–1120	5	24	22KV2–300–720	4	24	22KV2–300–1600	6	24	22KV2–300–1120	5
23	22KV2–300–800	4,5	23	22KV2–300–520	2,5	23	22KV2–300–920	4,5	23	22KV2–300–1120	5	23	22KV2–300–720	4	23	22KV2–300–1600	6	23	22KV2–300–1120	5
22	22KV2–300–800	4,5	22	22KV2–300–520	2,5	22	22KV2–300–920	4,5	22	22KV2–300–1120	5	22	22KV2–300–720	4	22	22KV2–300–1600	6	22	22KV2–300–1120	5
21	22KV2–300–920	4,5	21	22KV2–300–520	2,5	21	22KV2–300–920	4,5	21	22KV2–300–1120	5	21	22KV2–300–720	4	21	22KV2–300–1600	6	21	22KV2–300–1120	5
20	22KV2–300–920	4,5	20	22KV2–300–520	2,5	20	22KV2–300–920	4,5	20	22KV2–300–1120	5,5	20	22KV2–300–800	4	20	22KV2–300–1600	6	20	22KV2–300–1120	5

6			6'			7			8			9'			9			10		
24	22KV2–300–520	3	24	22KV2–300–920	4,5	24	22KV2–300–1120	5	24	22KV2–300–600	3,5	24	22KV2–300–920	4,5	24	22KV2–300–520	3	24	22KV2–300–1120	5
23	22KV2–300–600	3	23	22KV2–300–800	4,5	23	22KV2–300–1120	5	23	22KV2–300–600	3,5	23	22KV2–300–800	4,5	23	22KV2–300–600	3	23	22KV2–300–1120	5
22	22KV2–300–600	3	22	22KV2–300–800	4,5	22	22KV2–300–1120	5	22	22KV2–300–600	3,5	22	22KV2–300–800	4,5	22	22KV2–300–600	3	22	22KV2–300–1120	5
21	22KV2–300–600	3,5	21	22KV2–300–920	4,5	21	22KV2–300–1120	5	21	22KV2–300–600	3,5	21	22KV2–300–920	4,5	21	22KV2–300–600	3	21	22KV2–300–1120	5
20	22KV2–300–720	3,5	20	22KV2–300–920	5	20	22KV2–300–1120	5	20	22KV2–300–720	4	20	22KV2–300–920	5	20	22KV2–300–720	3,5	20	22KV2–300–1120	5


11			12'			12			13			14		
24	22KV2–300–1000	5	24	22KV2–300–520	3	24	22KV2–300–920	4,5	24	22KV2–300–800	4,5	24	KCK20,0–0,700K	
23	22KV2–300–1000	5	23	22KV2–300–520	3	23	22KV2–300–920	4,5	23	22KV2–300–920	4,5	23	KCK20,0–0,700K	
22	22KV2–300–1000	5	22	22KV2–300–520	3	22	22KV2–300–920	4,5	22	22KV2–300–920	4,5	22	KCK20,0–0,700K	
21	22KV2–300–1000	5	21	22KV2–300–520	3	21	22KV2–300–920	4,5	21	22KV2–300–920	4,5	21	KCK20,0–0,700K	
20	22KV2–300–1000	5	20	22KV2–300–520	3	20	22KV2–300–920	4,5	20	22KV2–300–920	4,5	20	KCK20,0–0,700K	


Согласовано:

Инв.N подл. | Подпись и дата | Взам.инв. N

Формат А4
Копировал Трошина Жанна Вячеславна
Дата печати 30.4.2015 14:20
Путь к файлу P:\05.001.22-14\01В.ОВ\Модель\ОВ-Рассветная 1В-План.dwg

							05.001.22/14–01В–ОВ
2	–	ЗАМ	4.4.15		05.15		Жилая застройка в границах улиц Сыромолотова – Рассветной – 40–летия Комсомола в Кировском районе г.Екатеринбурга. Участок застройки N1. Жилой дом N1.
Изм.	Кол.уч	Лист	N док.	Подпись	Дата		
Разработал		Трошина			12.14	Жилой дом N1	Стадия: Р; Лист: 5; Листов: –
Проверил		Римская			12.14		
Н.контр.		Чушева			12.14		
						План 20–24 этажей между осями 6–7	ООО «ЛСР.Строительство-Урал» ПКУ

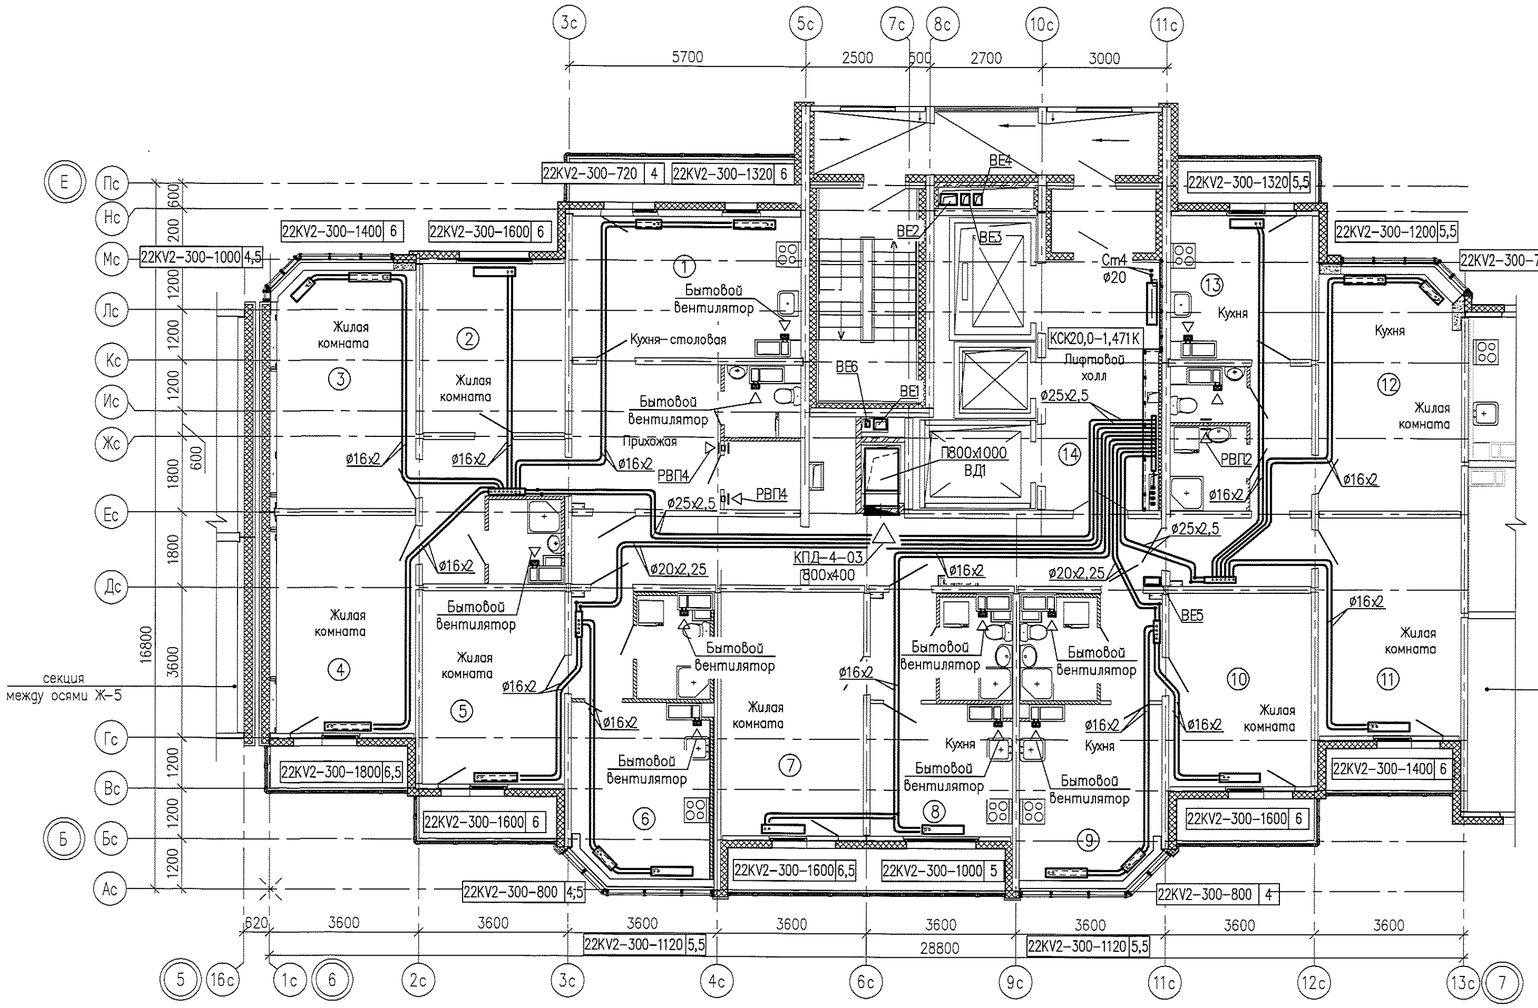

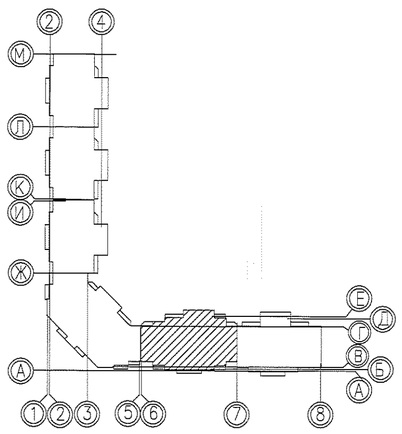

Согласовано:

Инв.N подл. | Подпись и дата | Взам. инв. N

Формат А2
Копировал Пушина Мария Николаевна
Дата печати 30.4.2015 14:20
Путь к файлу P:\05.001.22-14\01В\ОВ\Model\

						05.001.22/14-01В-ОВ
2	–	Зам	№24-15		05.15	Жилая застройка в границах улиц Сыромолотова – Рассветной – 40-летия Комсомола в Кировском районе г.Екатеринбурга. Участок застройки N1. Жилой дом N1.
Изм.	Кол.уч.	Лист	N док.	Подпись	Дата	
Разработал		Трошина			12.14	Жилой дом N1
Проверил		Римская			12.14	Стадия: Р; Лист: 6; Листов: –
Н.контр.		Чушева			12.14	План 25 этажа между осями 6-7
						ООО «ЛСР.Строительство-Урал» ПКУ