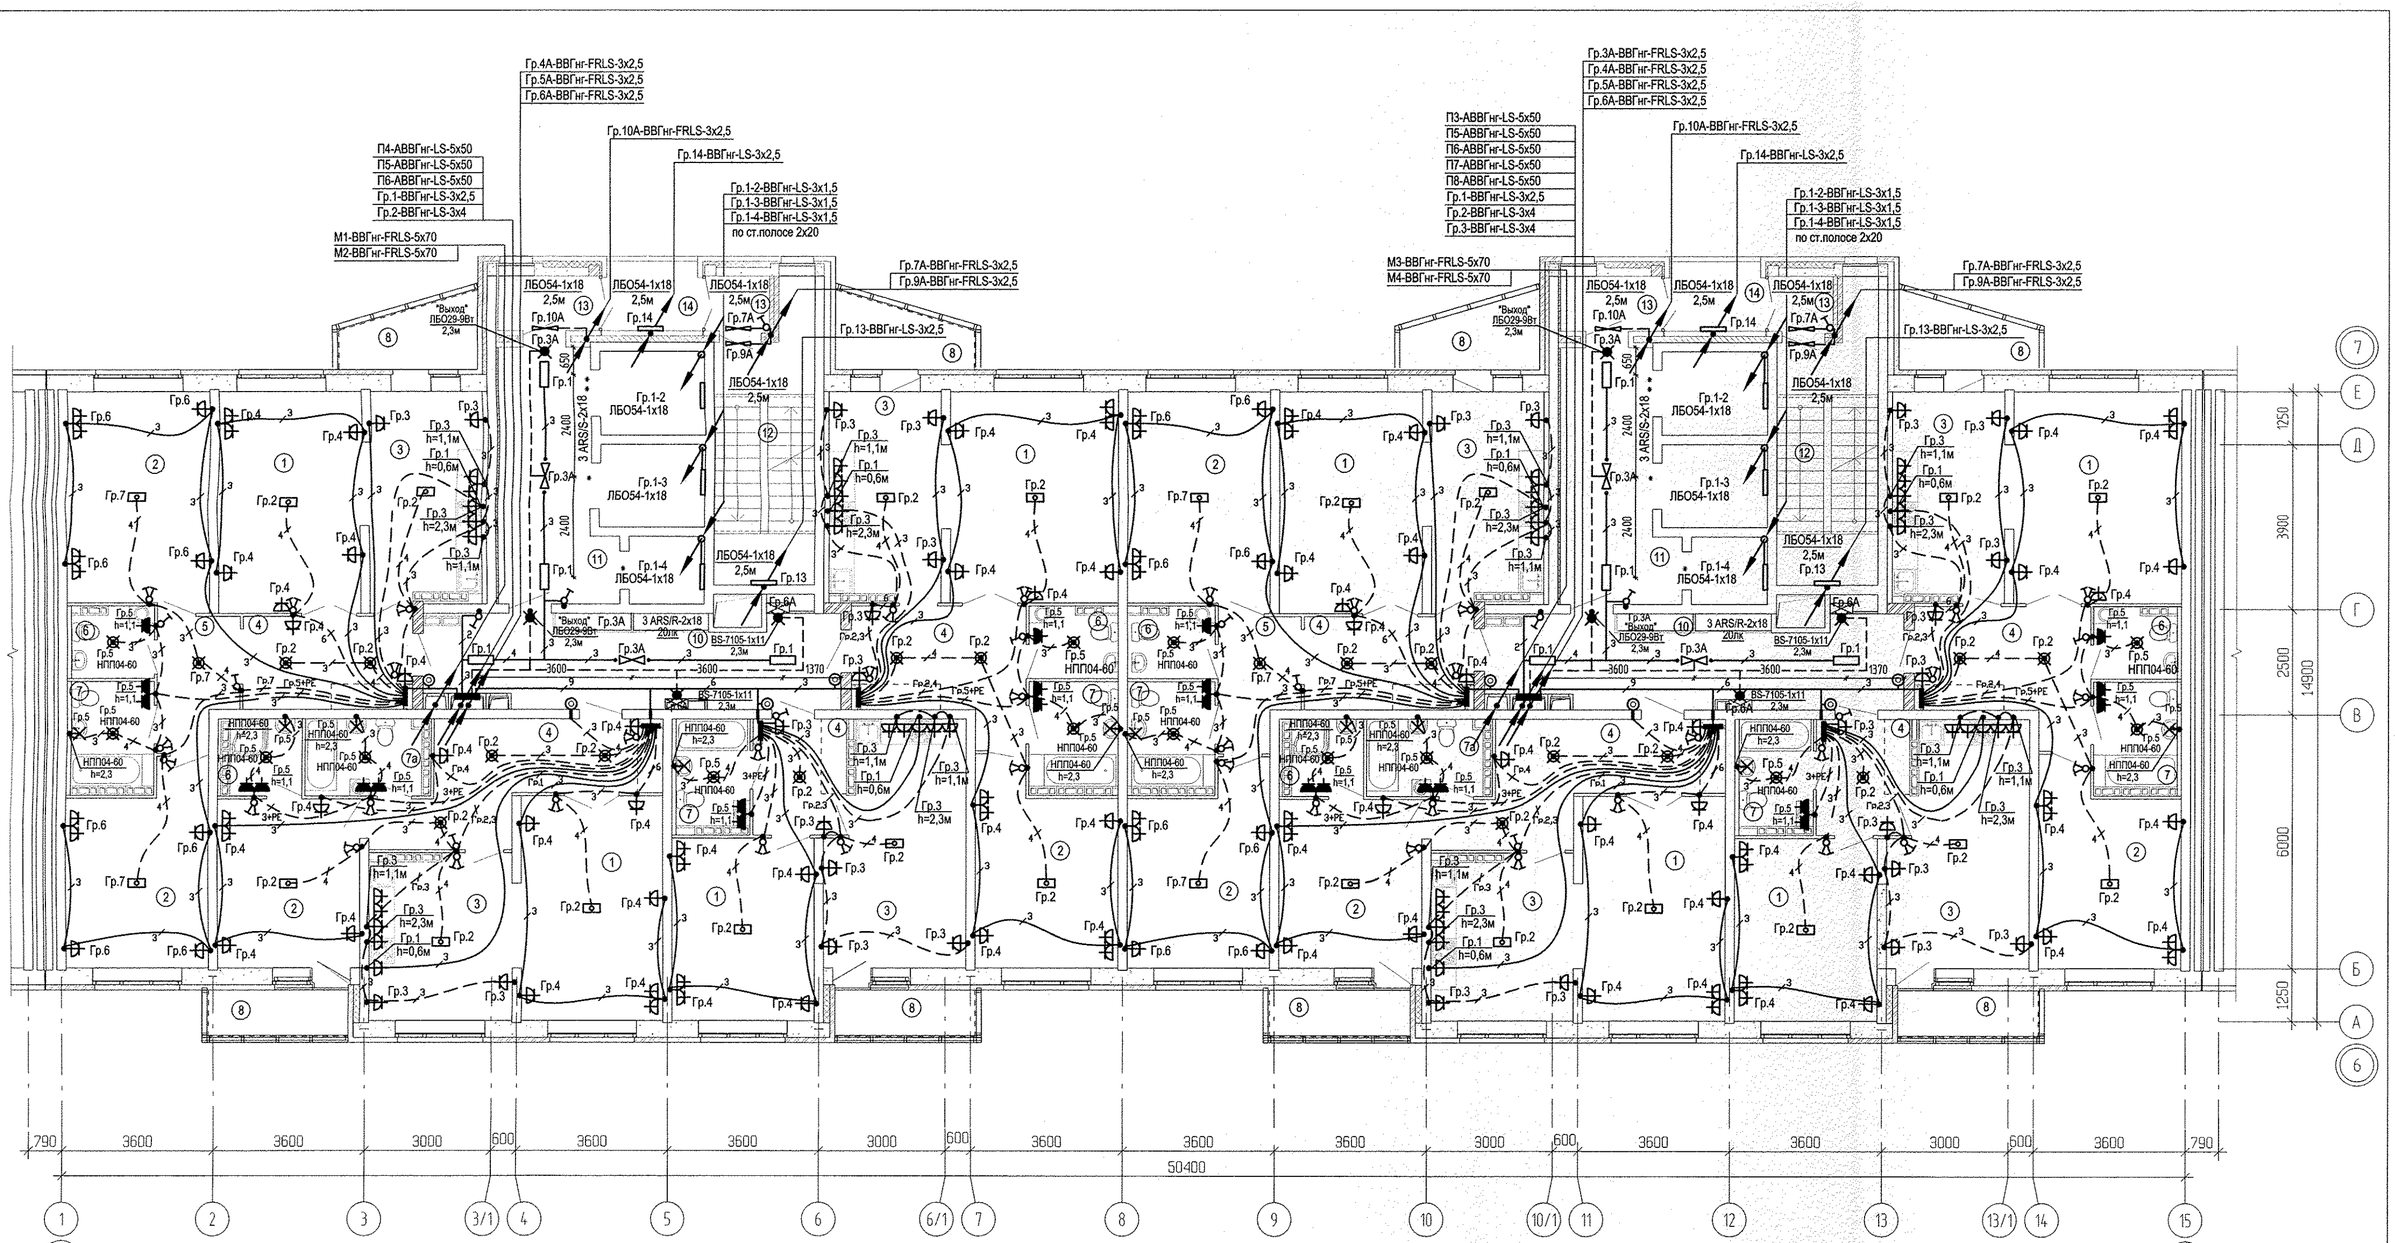


ЭКСПЛИКАЦИЯ ПОМЕЩЕНИЙ

Номер помещения	Наименование	Площадь ,м2	Кат. помещения
	Помещения квартир		
1	Гостиная	141.86	
2	Спальня	119.41	
3	Кухня	113.26	
4	Прихожая	69.85	
5	Коридор	19.74	
6	Сан. узел	18.87	
7	Ванная	28.34	
7а	Душевая	9,80	
8	Балкон	33.56	
	итого	554.69	

Номер помещения	Наименование	Площадь ,м2	Кат. помещения
	Общедомовые помещения		
10	Коридор	37.50	
11	Лифтовой холл	28.56	
12	Лестничная клетка	30.50	
13	Тамбур	8.40	
14	Переходная лоджия	6.98	
	итого	111.94	

Изм.	Кол.уч.	Лист	N док.	Подпись	Дата	АПУ.007-05Г-ЭЛ
Разработал		Карманова			10.04.15	Жилой микрорайон в квартале улиц Чкалова–Академика Вонсовского–Амундсена–Краснолесья в Ленинском районе г.Екатеринбурга. III очередь строительства . Жилой дом со встроенными помещениями, трансформаторной подстанцией и подземными парковками
Гл.спец.		Багина			10.04.15	Пусковой комплекс 1 23-27-этажная блок-секция 5Г
ГАП		Гаранин			10.04.15	План 9 этажа. Расположение электрических сетей

Стадия	Лист	Листов
Р	17	

ЗАО КОРПОРАЦИЯ АТОМСТРОЙКОМПЛЕКС

Инв.N подл.	Подпись и дата	Взам. инв.N
ВК	Решетникова	15.04.15
ОВ	Пашаева	15.04.15
АР	Терновая	15.04.15
СС		15.04.15
Чимик		