
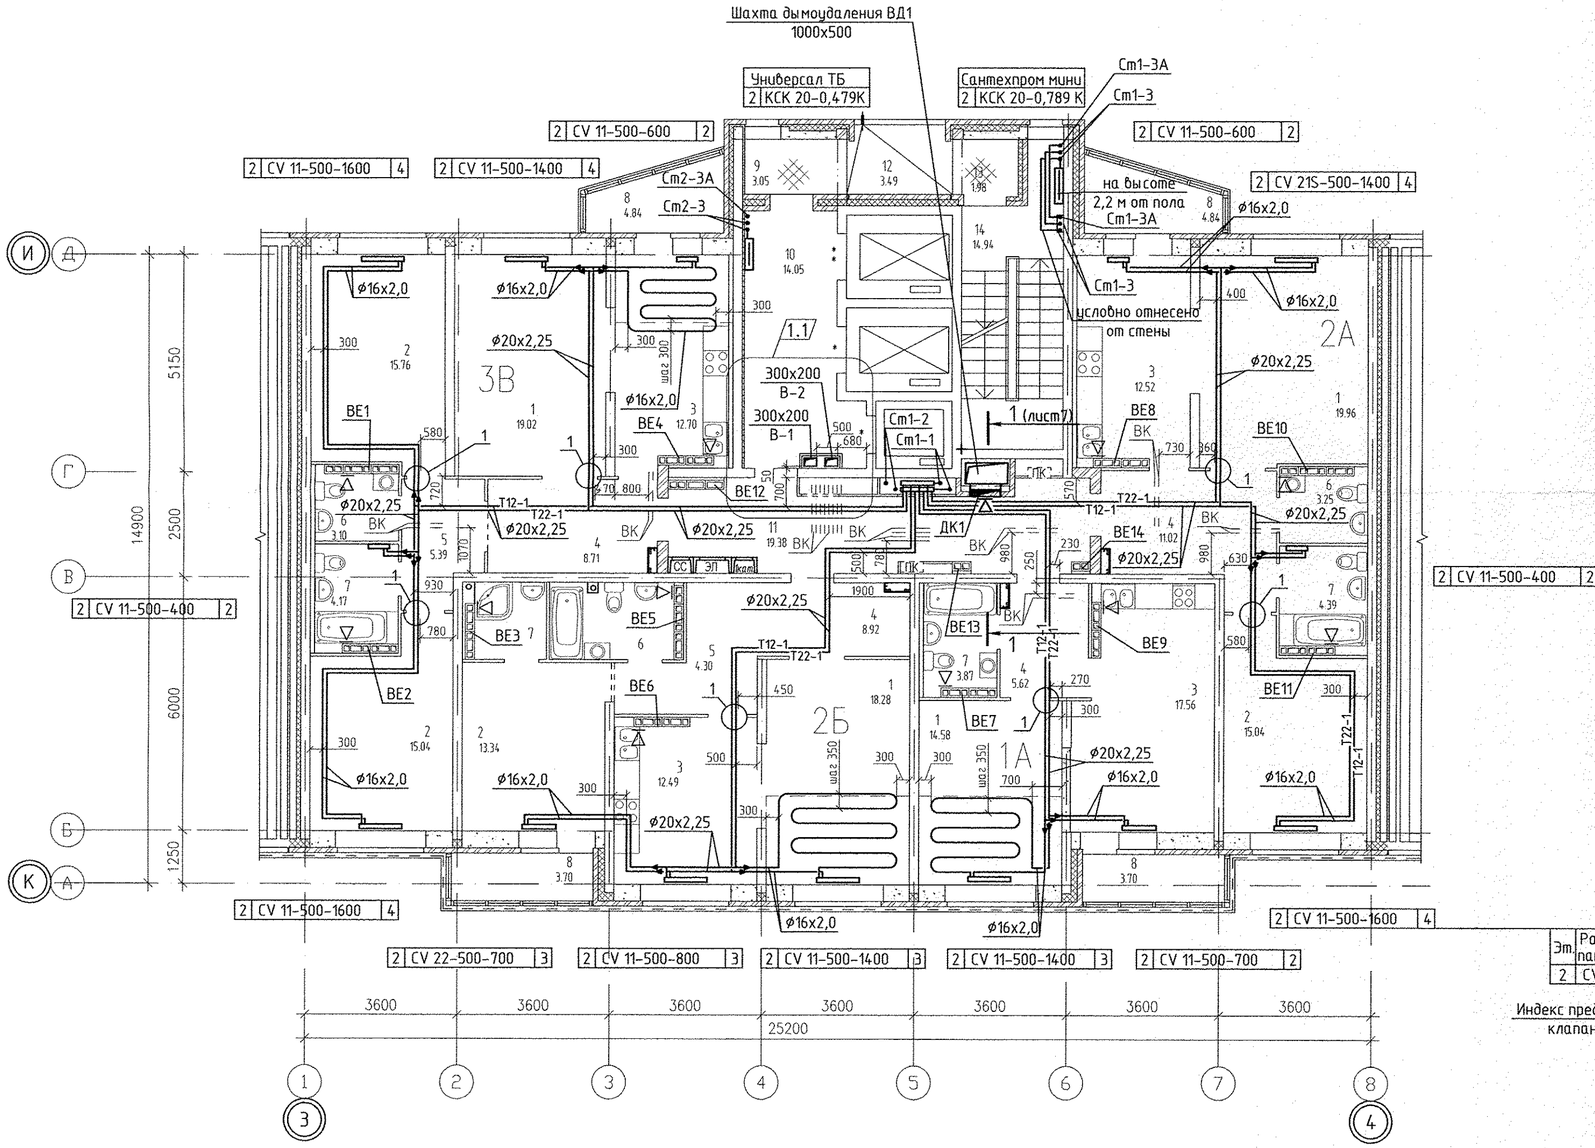



Эт.	Радиатор "PURMO" панельный "Ventil Compact"	
2	CV 11-500-1600	4

Индекс предварительной настройки клапана терморегулятора

ЭКСПЛИКАЦИЯ ПОМЕЩЕНИЙ

Номер помещения	Наименование	Площадь, м2	Кат. помещения
	Помещения квартир		
1	Гостиная	71.84	
2	Спальня	59.18	
3	Кухня	55.27	
4	Прихожая	34.27	
5	Коридор	9.69	
6	Санузел	9.97	
7	Ванная	16.72	
8	Балкон	17.08	
	Итого	274.02	
	Общедомовые помещения		
9	Тамбур	3.05	
10	Лифтовой холл	14.05	
11	Коридор	19.38	
12	Переходная лоджия	3.49	
13	Тамбур	1.98	
14	Лестничная клетка	14.94	
	Итого	56.89	

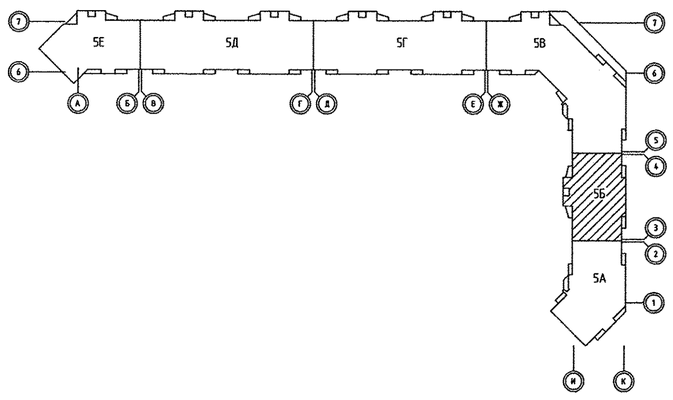

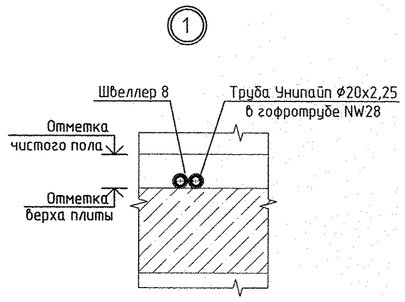

Примечание:

1. Тип решеток не указанных на плане принять РВП-3 120х200 по ГОСТ 13448-82.
2. Все подводки к приборам отопления "Purmo" выполнить трубой металлопластиковой "Унипайп" диаметром 16х2,0 мм

						АПУ.007-05Б-ОВ
1	1	зам.	173-13		09.13	Жилой микрорайон в квартале улиц Чкалова-Академика Вонсовского-Амундсена-Краснолесья в Ленинском районе г.Екатеринбурга. III очередь строительства. Жилой дом со встроенными помещениями, трансформаторной подстанцией и подземными парковками
Изм.	Кол.уч.	Лист	N док.	Подпись	Дата	
ГАП		Гаранин			07.13	Пусковой комплекс 1 27-этажная блок-секция 5Б
Гл.спец.		Пашаева			07.13	
Проверил		Пашаева			07.13	План 2 этажа
Разработал		Рогожкина			07.13	

Стадия	Лист	Листов
Р	5	

ЗАО КОРПОРАЦИЯ АТОМСТРОЙКОМПЛЕКС

СОГЛАСОВАНО: СС Чижик; АР Бзыгуева; ВК Решетникова; ЭЛ Смирнова

Инв.N подл. | Подпись и дата | Взам. инв.N