

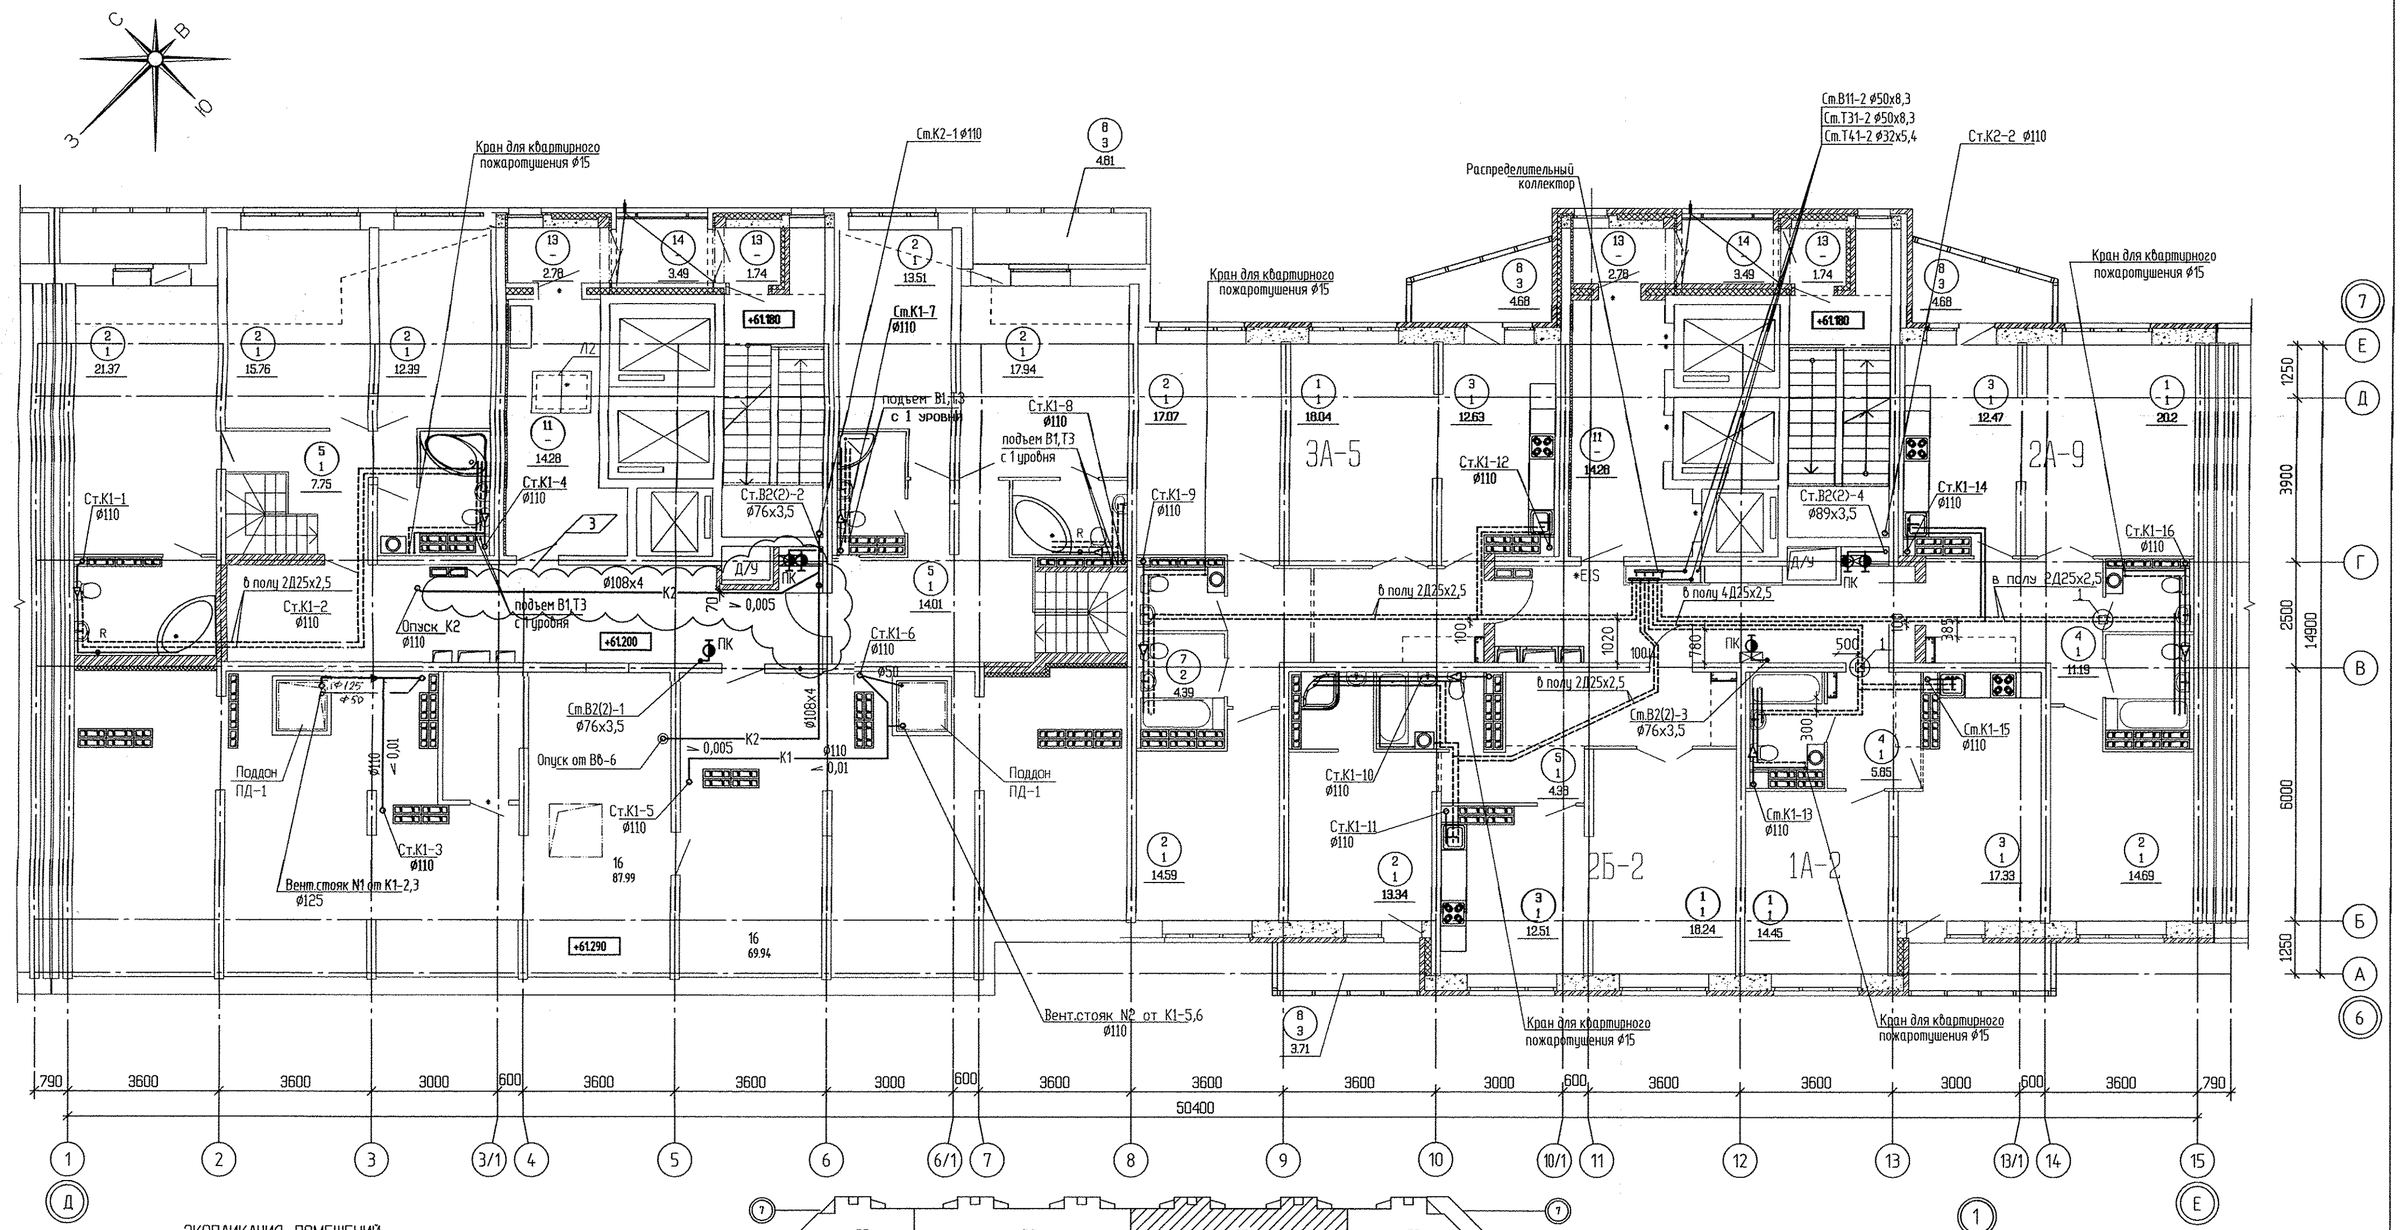


ЭКСПЛИКАЦИЯ ПОМЕЩЕНИЙ

Номер помещения	Наименование	Площадь ,м2	Кат. помещения
	Помещения квартир		
1	Гостиная	70.93	
2	Спальня	141.58	
3	Кухня	54.9	
4	Прихожая	35.15	
5	Коридор	31.51	
6	Сан. узел	12.65	
7	Ванная	35.65	
8	Балкон	21.91	
9	Лоджия	4.07	
	итого	408.35	

Номер помещения	Наименование	Площадь ,м2	Кат. помещения
	Общедомовые помещения		
11	Коридор	51.99	
12	Лифтовой холл	29.04	
13	Лестничная клетка	29.88	
14	Тамбур	9.04	
15	Переходная лоджия	6.98	
16	Помещение теплого чердака	157.93	
17	Электрощитовая	5.71	
	итого	290.57	

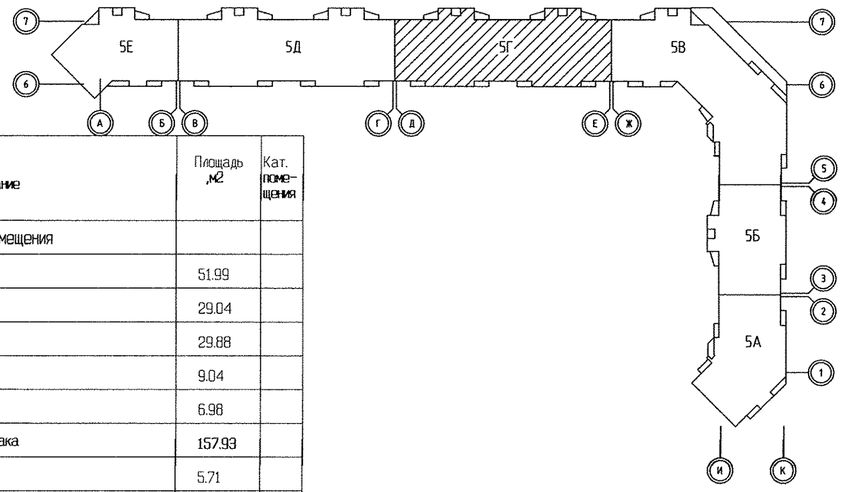

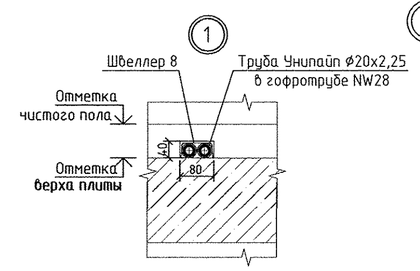

1. Во всех дверных проемах трубы защитить швеллером 8 L=200мм–см. узел1.

Изм.	Кол.уч.	Лист	N док.	Подпись	Дата
3			58-15		12.15

АПУ.007-05Г-ВК

Жилой микрорайон в квартале улиц Чкалова–Академика Вонсовского–Амундсена–Краснолесья в Ленинском районе г.Екатеринбурга. III очередь строительства. Жилой дом со встроенными помещениями, трансформаторной подстанцией и подземными парковками

Пусковой комплекс 2
23–27 –этажная блок–секция 5Г

Стадия	Лист	Листов
Р	8	

Гл.спец.ВК	Решетникова		01.15
Проверил	Решетникова		01.15
Разработал	Жукова		01.15

План 22 этажа

ЗАО КОРПОРАЦИЯ АТОМСТРОЙКОМПЛЕКС

Согласовано: Чижик; СС; ОВ; ЭЛ

Согласовано: АР; Бушуева; Пашаева; Бодрова

Взам. инв.N; Подпись и дата; Инв.N подл.